TYYPPIPOIKKILEIKKAUS D-D
Välillä Osmankäämintie - Harajuurentie
1:100

TYYPPIPOIKKILEIKKAUS E-E
Välillä Osmankäämintie - Harajuurentie
1:100

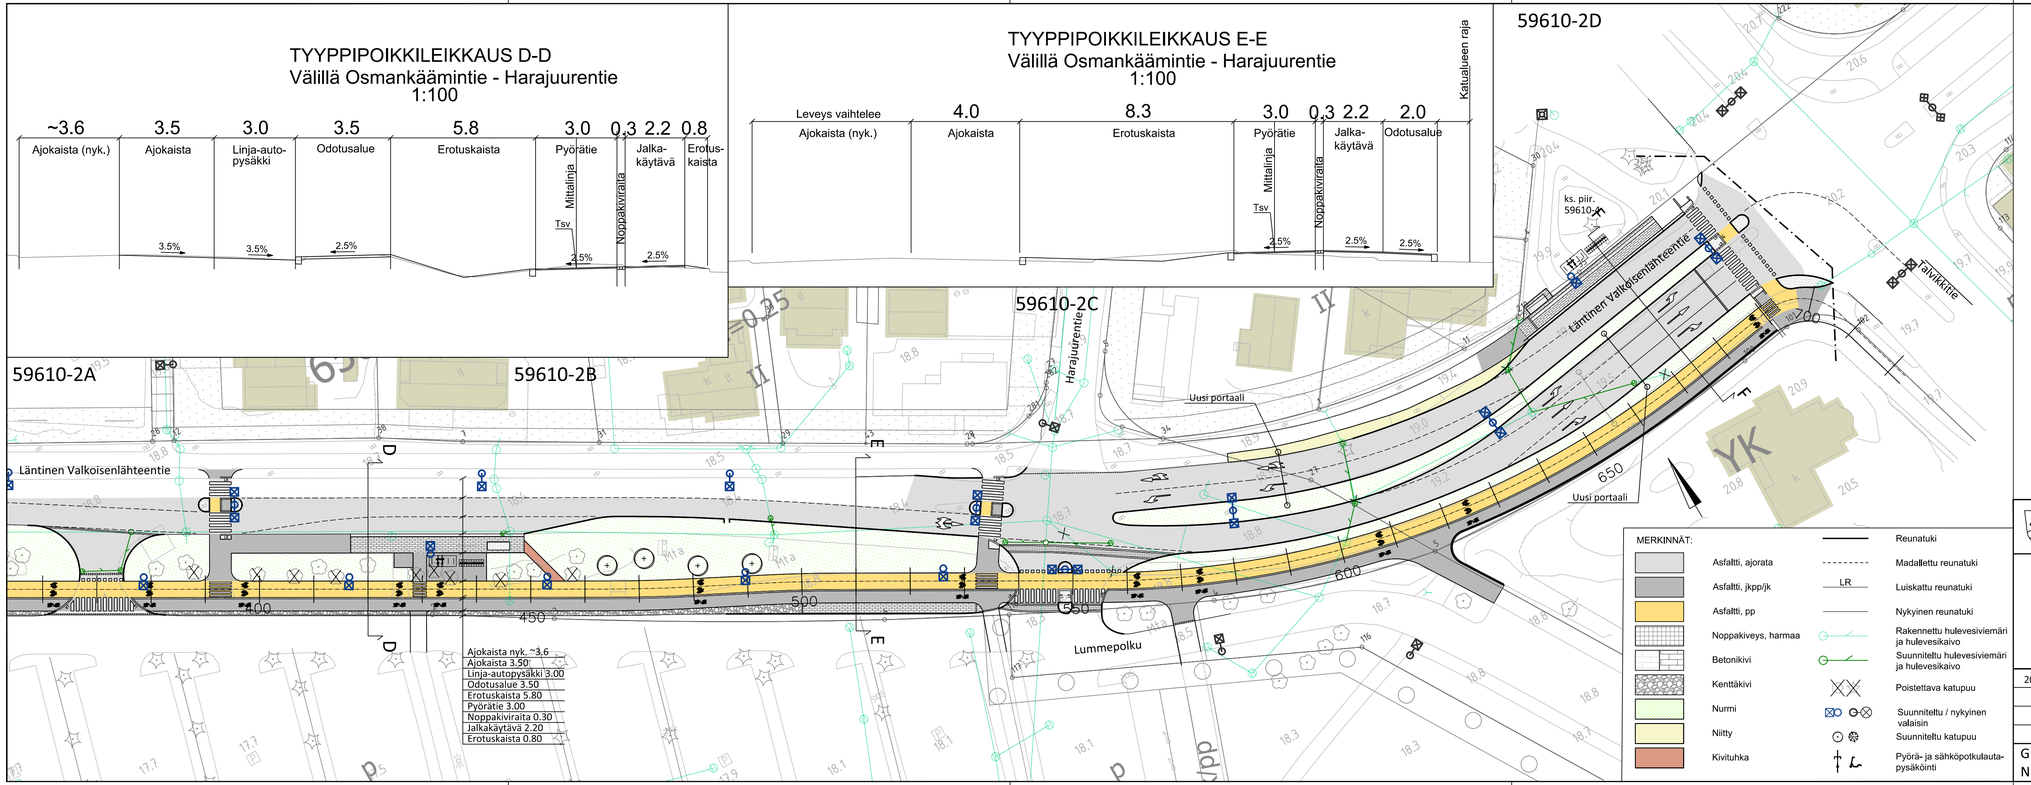

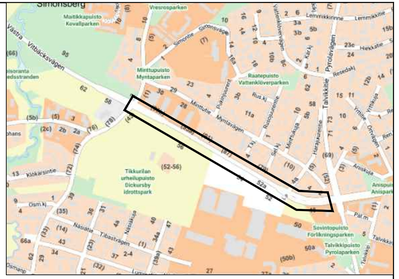

MERKINNÄT:

Asfaltti, ajorata	Reunatuki
Asfaltti, jkpp/jk	Madallettu reunatuki
Asfaltti, pp	Luiskattu reunatuki
Noppakiveys, harmaa	Nykyinen reunatuki
Betonikivi	Rakennettu hulevesiviemäri ja hulevesikaivo
Kenttäkivi	Suunniteltu hulevesiviemäri ja hulevesikaivo
Nurmi	Poistettava katupuu
Niitty	Suunniteltu / nykyinen valaisin
Kivituhka	Suunniteltu katupuu
	Pyörä- ja sähköpotkulauta-pysäköinti

VANTAAN KAUPUNKI
KADUT JA PUISTOT

		Hyv
11.10.2024		Tark. Paula Luomala
		Suunn.

61,63 TIKKURILA, VIERTOLA 630100 TIKKURILA-VIERTOLA

LÄNTINEN VALKOISENLÄHTEENTIE
Välillä Osmankäämintie - Talvikkitie
KATUSUUNNITELMA

Mittakaava 1:500 1:100	Koord.järj. ETRS-GK25 Korkeusjärj. N2000
Liitt.piir.nro	
Piir.nro	59610-2

209 HALLINNOLLISET KATUSUUNNITELMAT

GEOTEK-NIIKKA	Hyv.		A-INSINÖÖRIT	11.10.2024	Tark. Hamilkar Alava Bergroth
	Tark.			11.10.2024	Suunn. Pieta Haukka