TYYPPIPOIKKILEIKKAUS C-C
Välillä Osmankäämintie - Harajuurentie
1:100

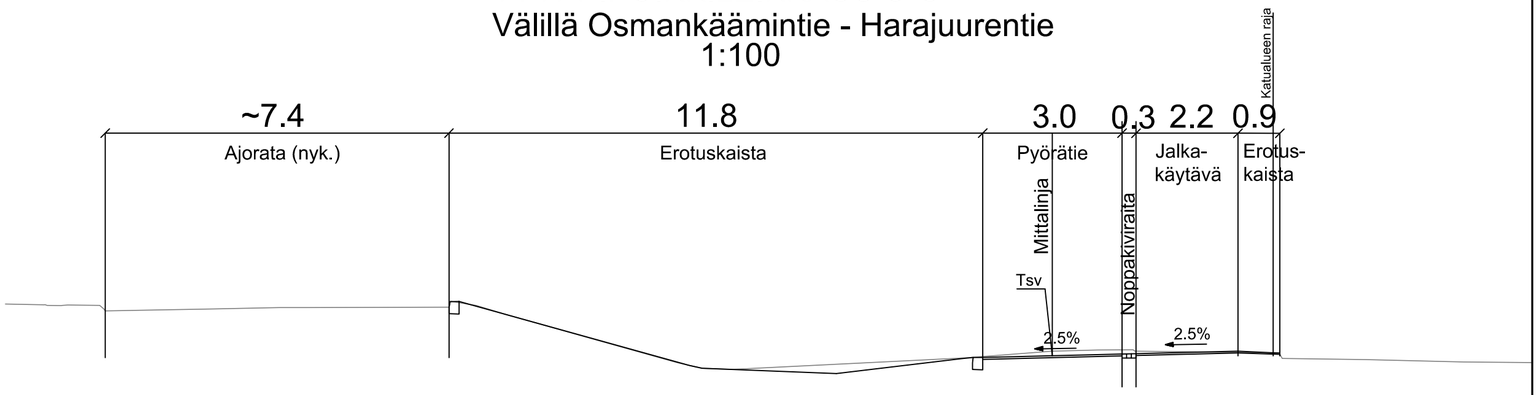

VANTAAN KAUPUNKI
KADUT JA PUISTOT

Hyv
Tark.
Suunn.

61,63 TIKKURILA, VIERTOLA 630100 TIKKURILA-VIERTOLA

LÄNTINEN VALKOISENLÄHTEENTIE
Välillä Osmankäämintie - Talvikkitie
KATUSUUNNITELMA
TYYPPIPOIKKILEIKKAUS

Mittakaava
1:500
1:100

Koord.järj.
ETRS-GK25
Korkeusjärj.
N2000

Liitt.piir.nro

209	HALLINNOLLISET KATUSUUNNITELMAT

Piir.nro
59610-3

GEOTEK-
NIIKKA

Hyv.
Tark.

A-INSINÖÖRIT

11.10.2024 Tark. Hamilkar Alava Bergroth
11.10.2024 Suunn. Pieta Haukka