TYYPPIPOIKKILEIKKAUS F-F
Välillä Harajuurentie - Talvikkitie
1:100

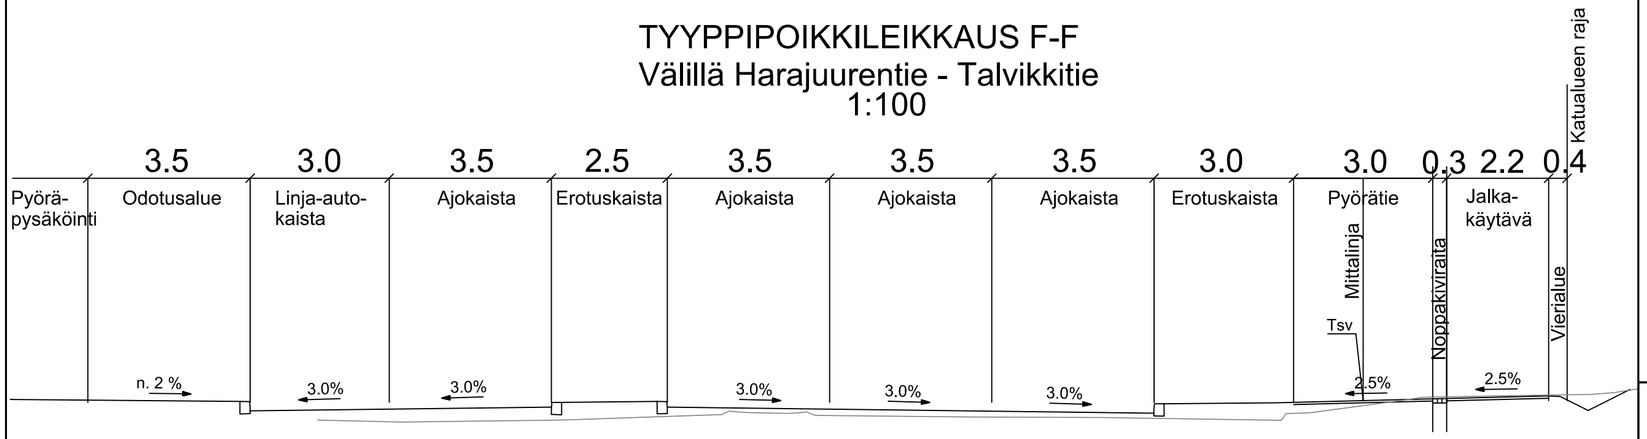

VANTAAN KAUPUNKI
KADUT JA PUISTOT

Hyv
Tark.
Suunn.

61,63 TIKKURILA, VIERTOLA 630100 TIKKURILA-VIERTOLA

LÄNTINEN VALKOISENLÄHTEENTIE

KATUSUUNNITELMA
TYYPPIPOIKKILEIKKAUS

Mittakaava
1:500
1:100

Koord.järj.
ETRS-GK25
Korkeusjärj.
N2000

Liitt.piir.nro

209	HALLINNOLLISET KATUSUUNNITELMAT

Piir.nro
59610-4

GEOTEK-NIIKKA

Hyv.
Tark.

A-INSINÖÖRIT

11.10..2024 Tark. Hamilkar Alava Bergroth
11.10..2024 Suunn. Pieta Haukka