

MERKINTÖJEN SELITYKSET

- Asfaltti ajorata
- Asfaltti, jalkakäytävä ja pyörätie
- Varoitusalue, valkoinen betonikivi
- Betonikiveys, harmaa
- Linja-autopysäkin odotusalue, betonikiveys, musta
- Betonikiveys, harmaa
- Pensasistutus

Luonnonreunatuki, V170 harmaa




Madallettu reunatuki

+37,00
Likimääräinen korkeus

Nyk. hulevesiviemäri

Rakennettava kitakaivo

Uusi hulevesiviemäri

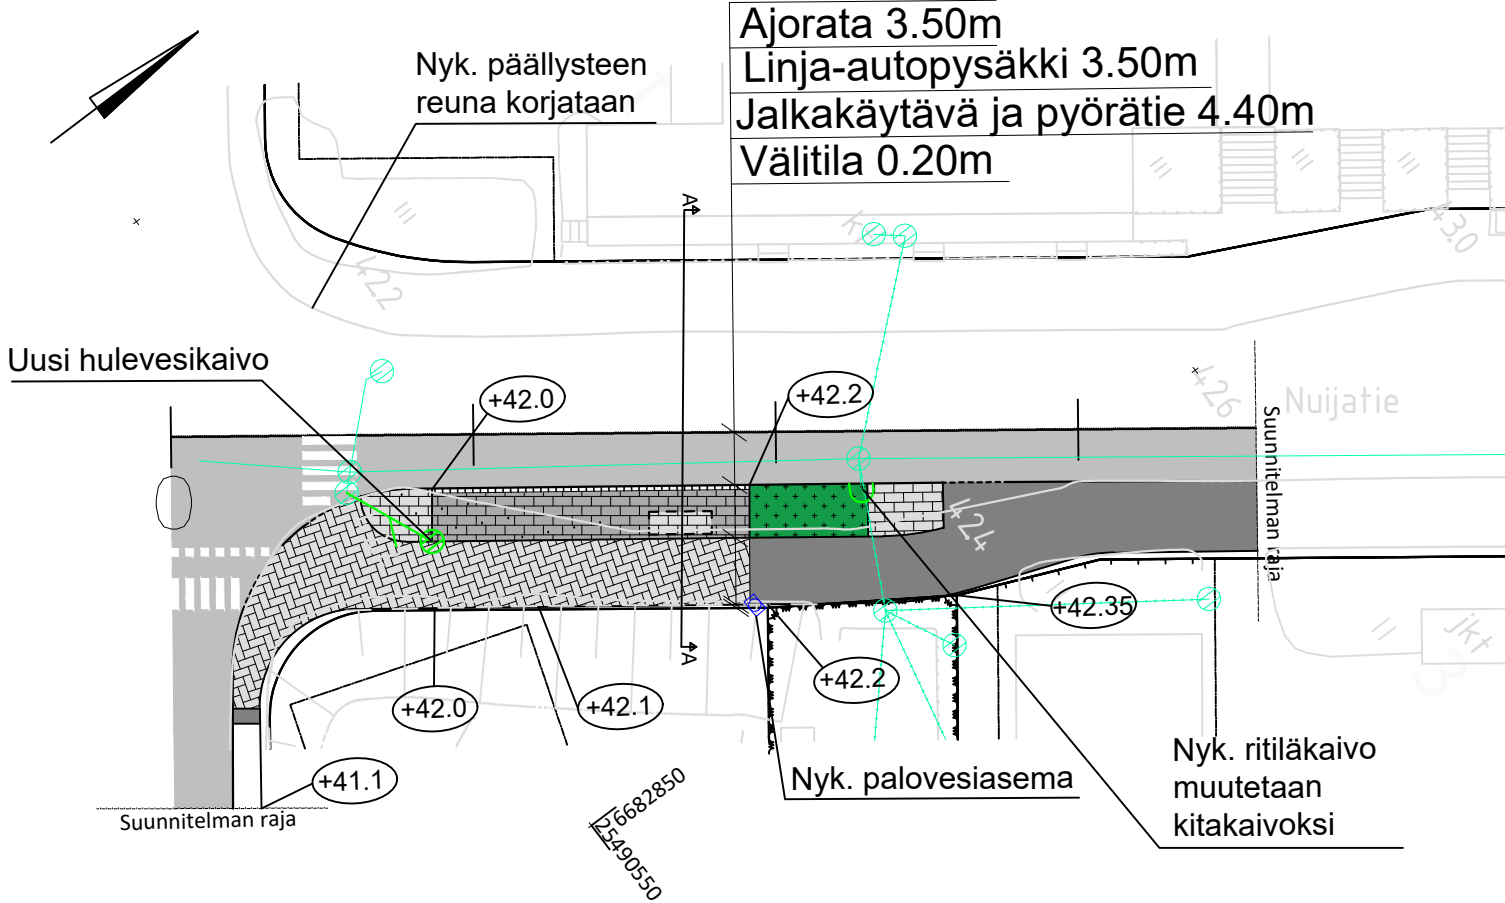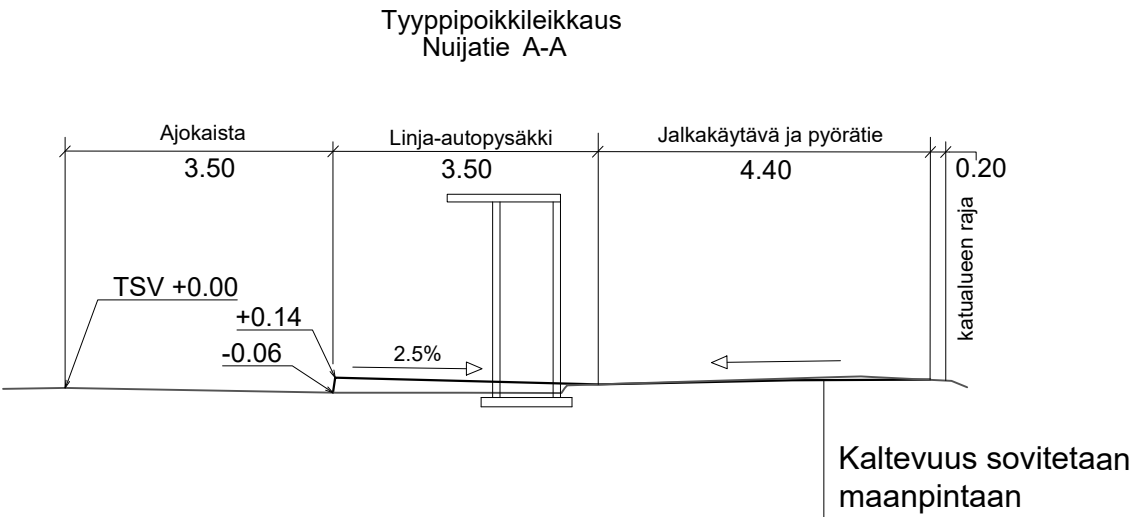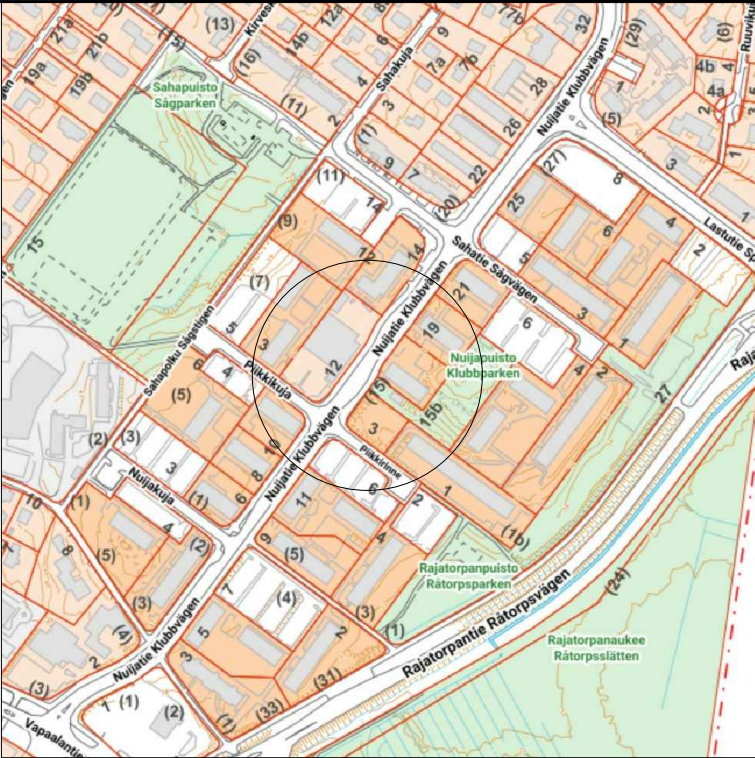

 VANTAAN KAUPUNKI KADUT JA PUISTOT				Hyv		
				19.10.2023	Tark. Mikko Valkonen	
					Suunn.	
13 VAPAALA NUIJATIE LINJA-AUTOPYSÄKKI V1313 KATUSUUNNITELMA				Mittakaava 1:100 1:500	Koord.järj. ETRS-GK25 Korkeusjärj. N2000	
				Liitt.piiir.nro		
209	HALLINNOLLISET KATUSUUNNITELMAT			Hyv.	Hyv.	
					Piiir.nro 59385-1	
GEOTEK- NIIKKA		Hyv.			12.10.2023	Tark. Hamikar Alava Bergroth
		Tark.				12.10.2023