





TYYPPIPOIKKILEIKKAUS A - A
1:100

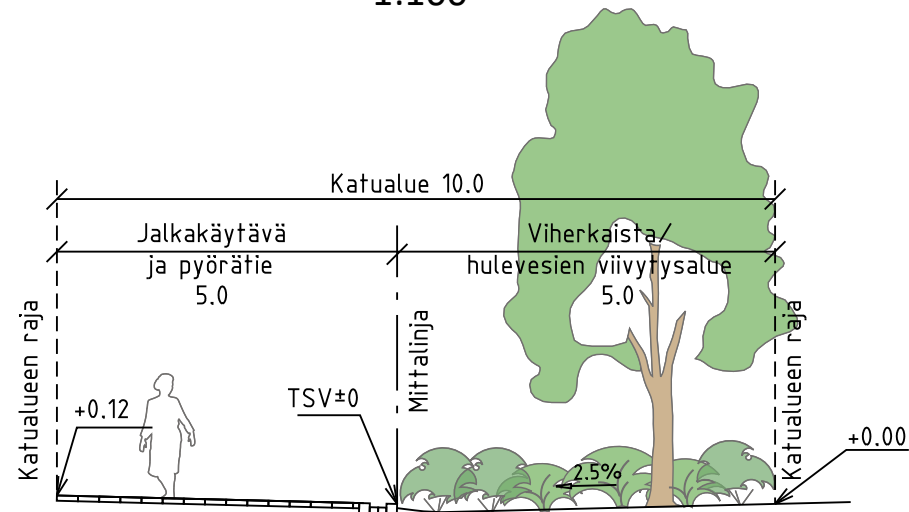


TYYPPIPOIKKILEIKKAUS B - B
1:100

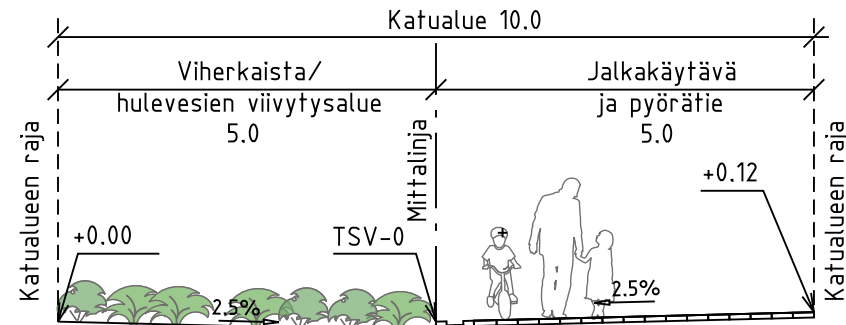

- MERKINTÖJEN SELITYKSET

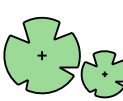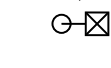- | | |
|---|--|
|  | Betonikivi, sekavärinen |
|  | Nurmikivi |
|  | Pensas, korkea |
|  | Pensas, matala |
|  | Istutettava lehtipuu |
|  | Istutettava havupuu |
|  | Yksittäispensas |
|  | Penkki |
|  | Rak. hulevesiviemäri
ja hulevesikaivo |
|  | Hulevesiviemäri
ja hulevesikaivo |
|  | Valaisin |
|  | Kadun likimääräinen
korkeusasema |
|  | Tontin likimääräinen
korkeusasema |
|  | Vesikouru |
|  | Pollari |
|  | Suunniteltu rakennus |
|  | Suunnitelmanraja |

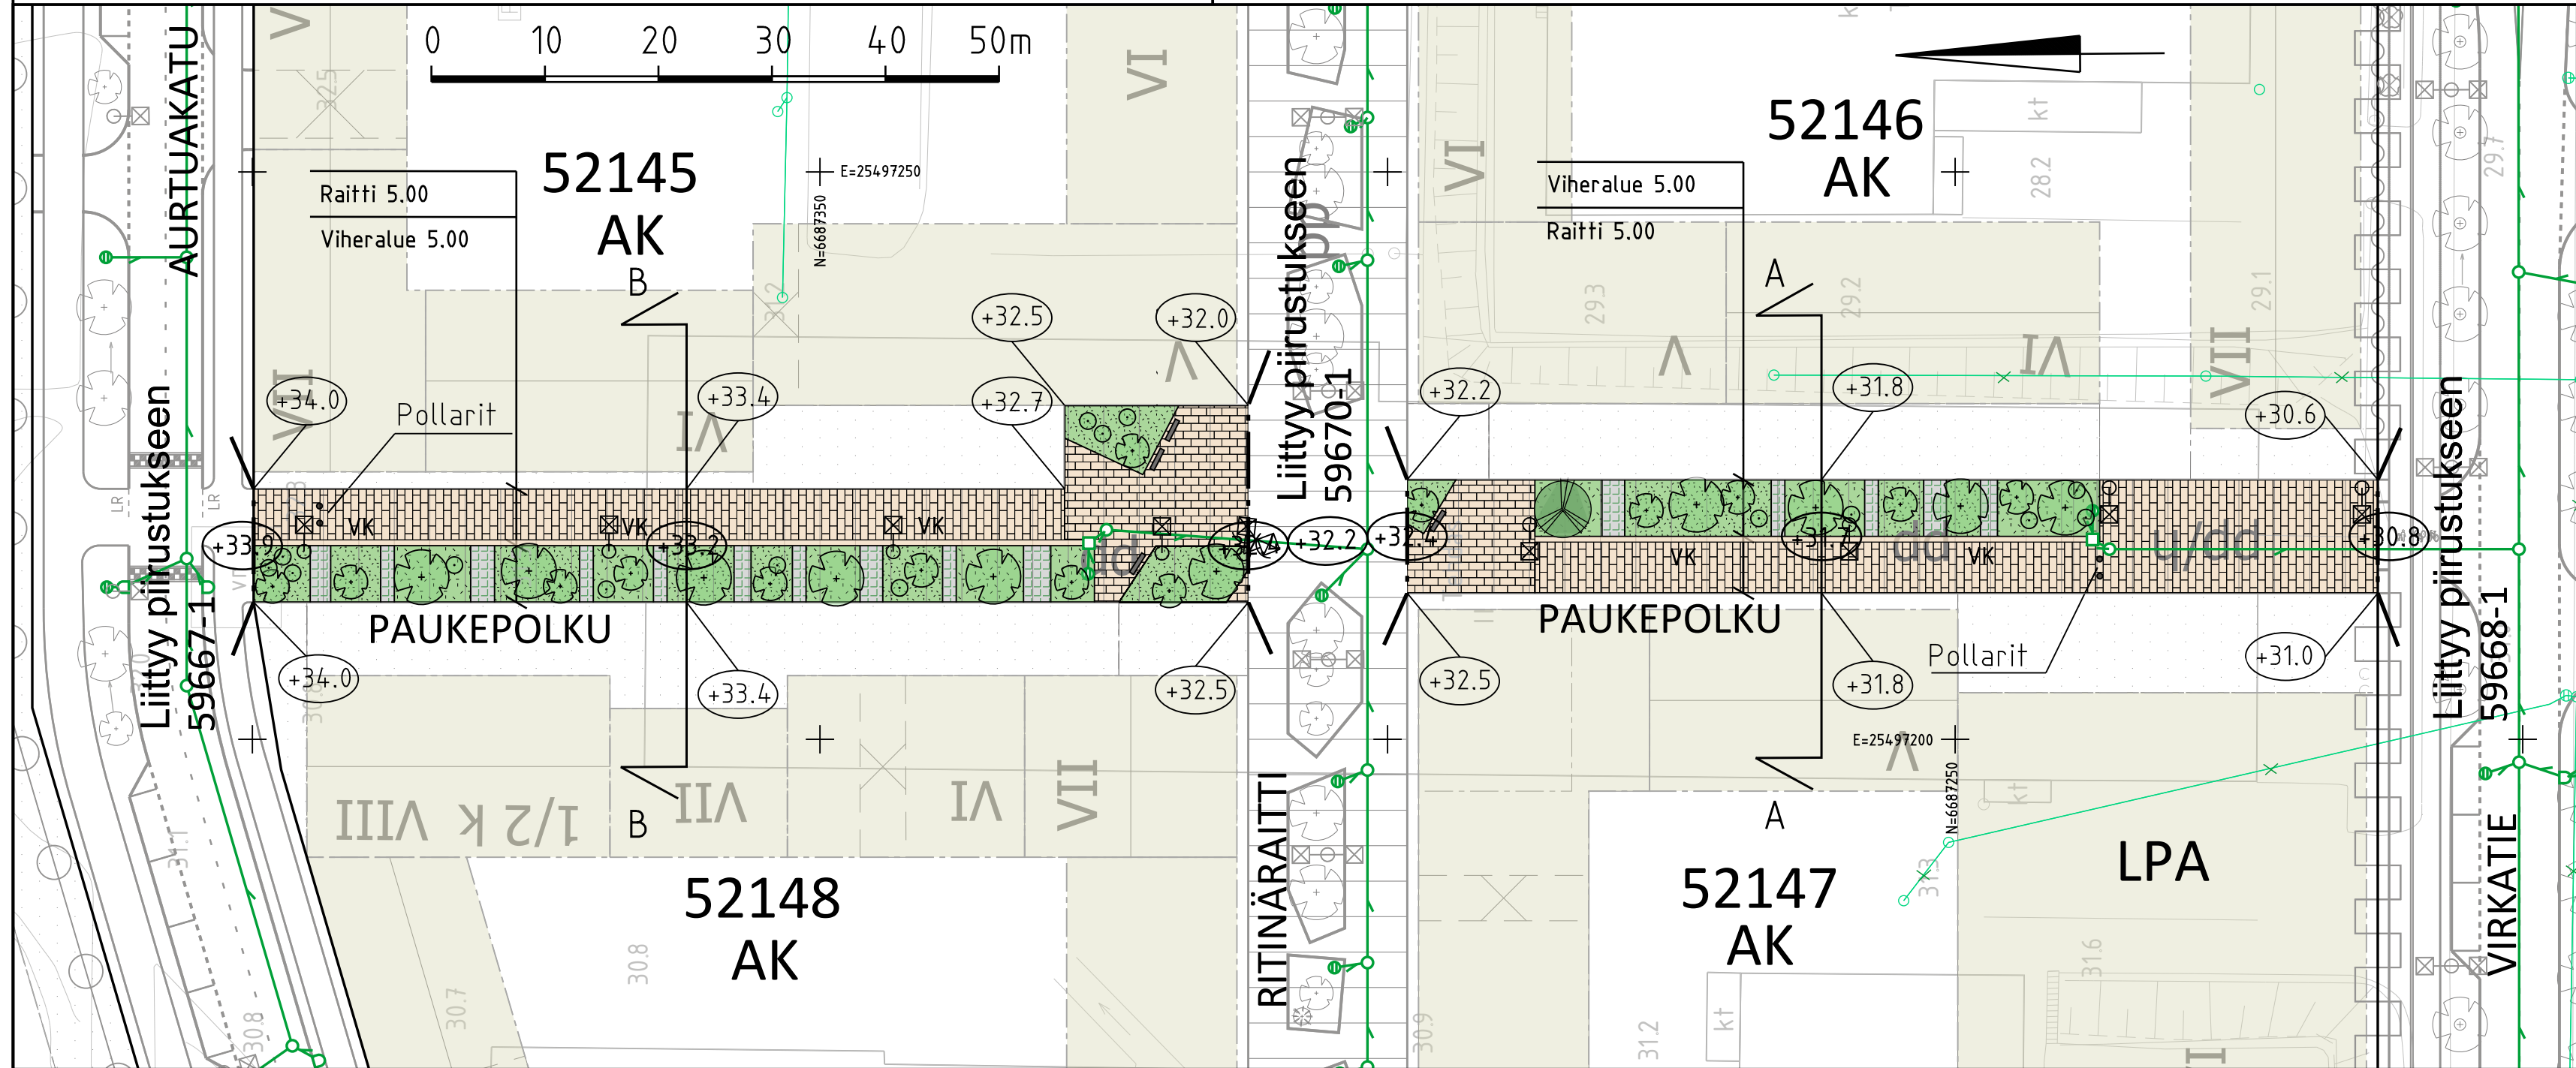

LUONNOS 26.9.2024



VANTAAN KAUPUNKI KADUT JA PUISTOT

52 VEROMIES

PAUKEPOLKU
VÄLILLÄ VIRKATIE - RITINÄRAITTI
VÄLILLÄ RITINÄRAITTI - AURTUAKATU

VEROMIES	002533 MUURAN
PAUKEPOLKU	KAUPUNKIKYLÄT 2
	062800 VANTAA RATIKKA

Mittakaava	Koord.järj.
1:500	ETRS-GK25
1:100	Korkeusjärj.
	N2000

Liitt. piir.nro
59667-1; 59670-1;
59668-1

209	HALLINNOLLISET KATUSUUNNITELMAT
-----	---------------------------------

Piir.nro

59671-1

GEOTEK-
NIIKKA

	Hyv.
	Tark.

RAMBOLL

	xx.xx.2024
	xx.xx.2024

Tark.	Teemu Malmelin
Suunn.	Esa Sankala