


59171-1A


MERKINNÄT

- | | | | |
|--|--|--|--|
| | | | |
| | | | |
| | | | |
| | | | |
| | | | |
| | | | |
| | | | |
| | | | |
| | | | |
| | | | |
| | | | |

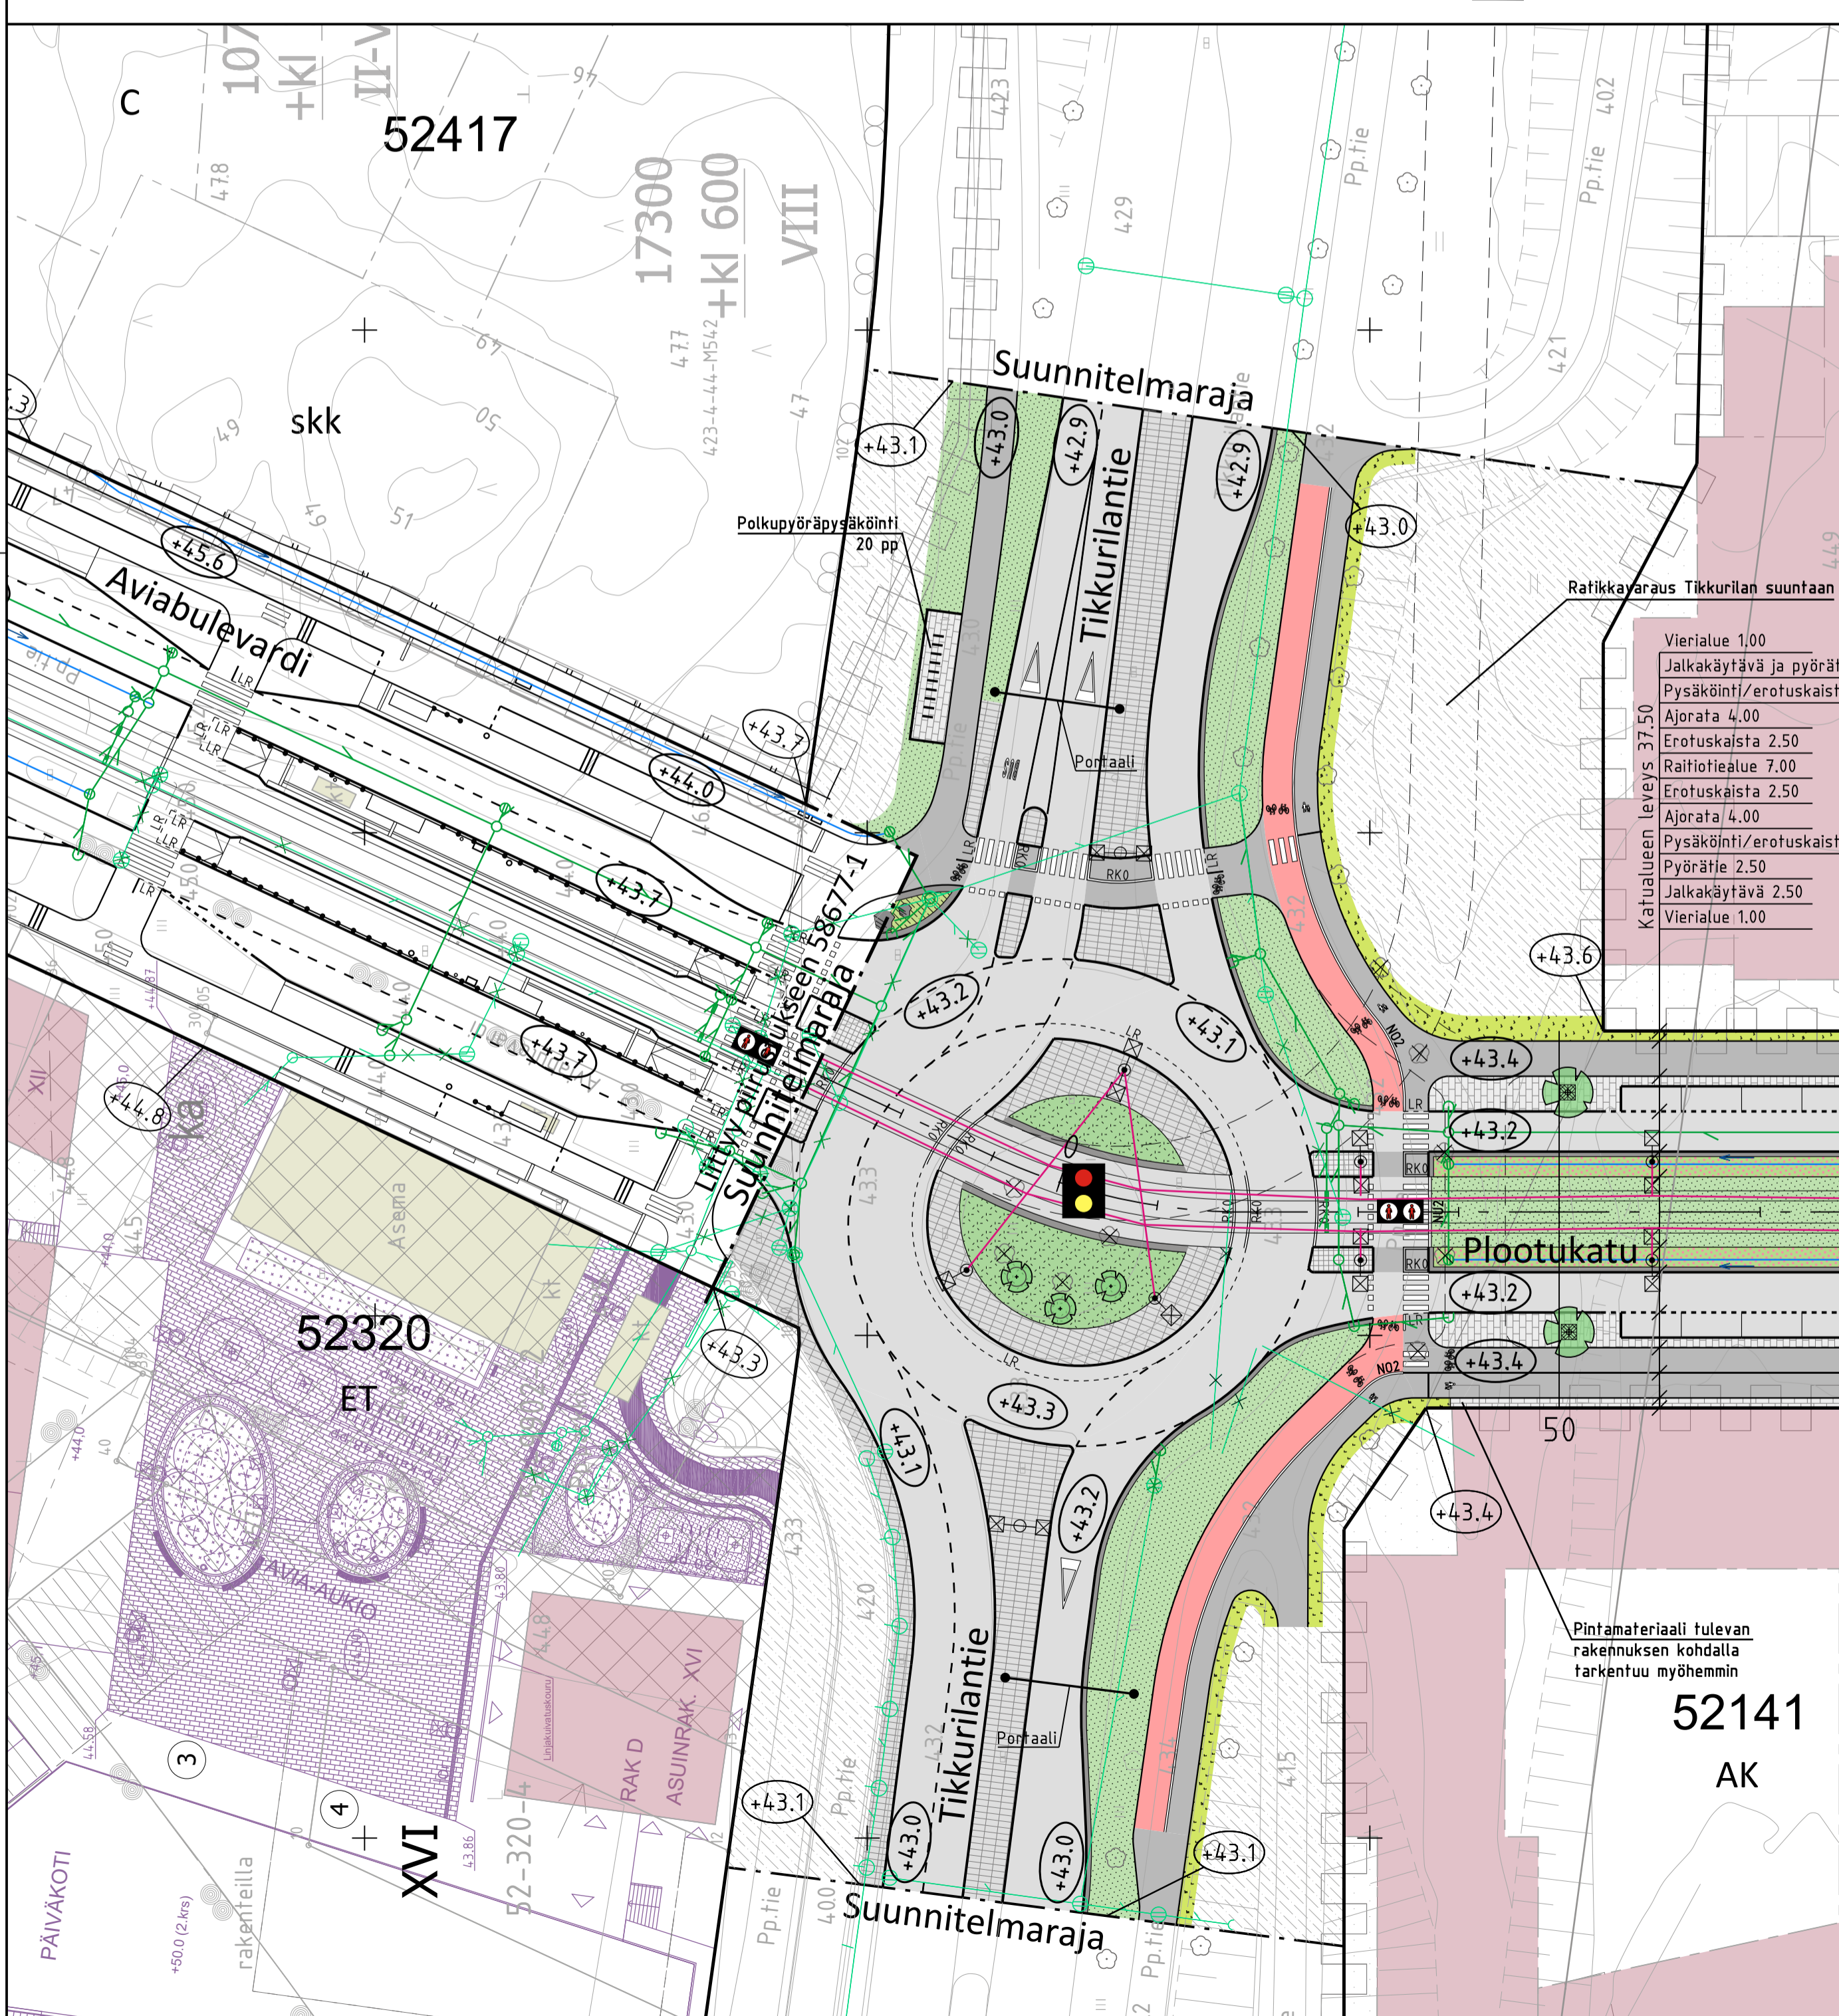


59171-1C



- Tuleva rakennus
- Kadun rakentamisen aikainen maanpinta

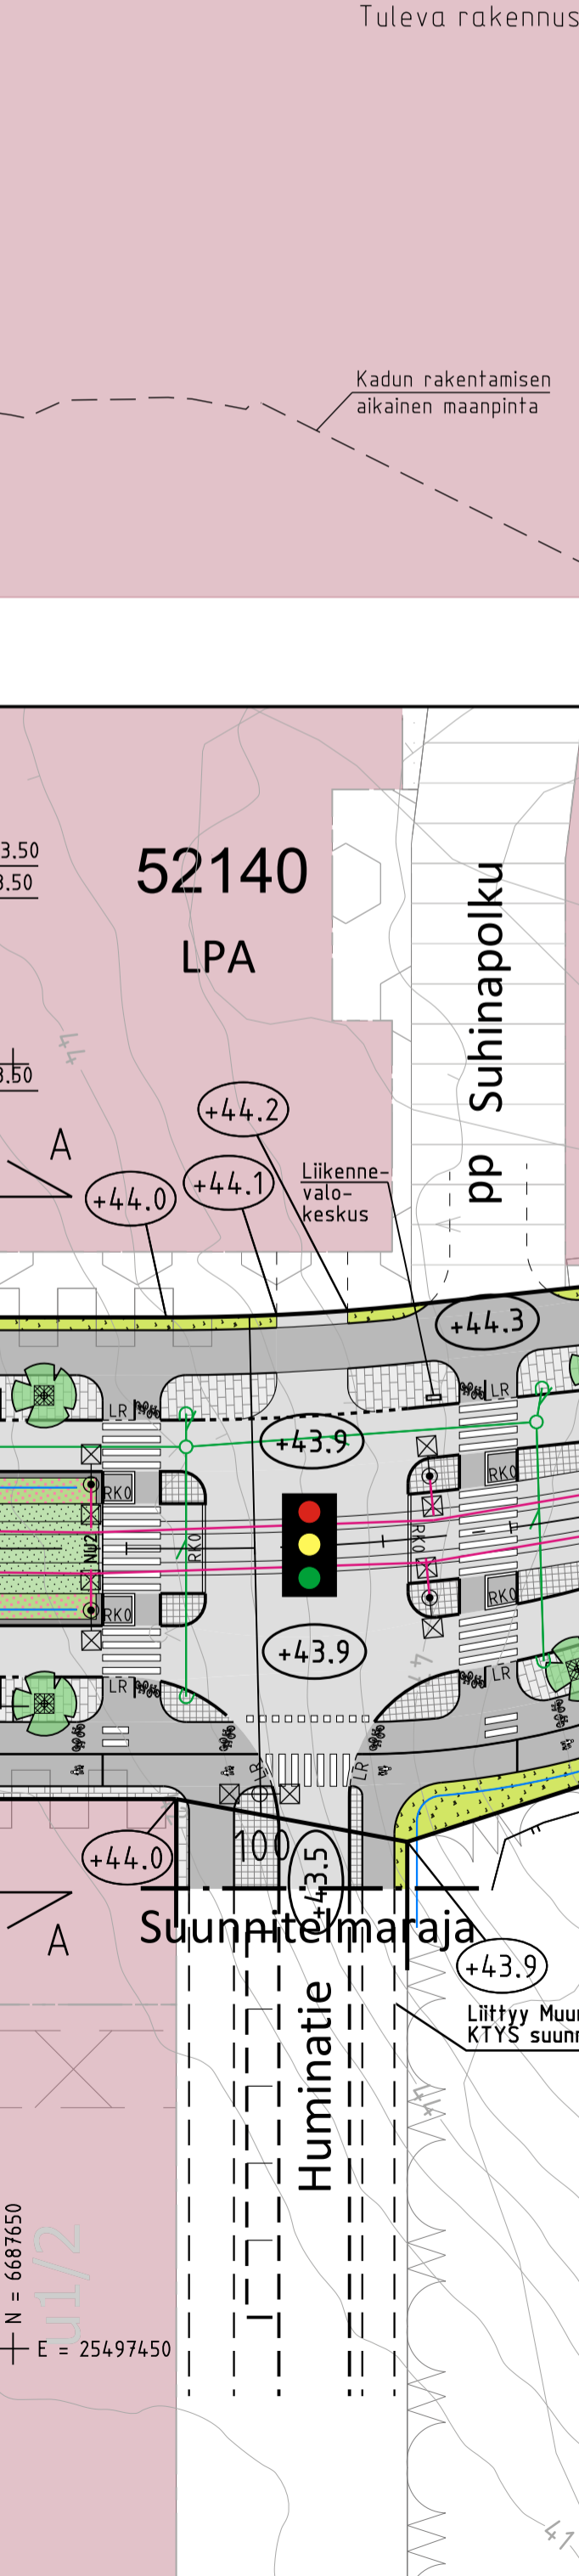

59171-1D TYYPIPOIKKILEIKKAUS A-A

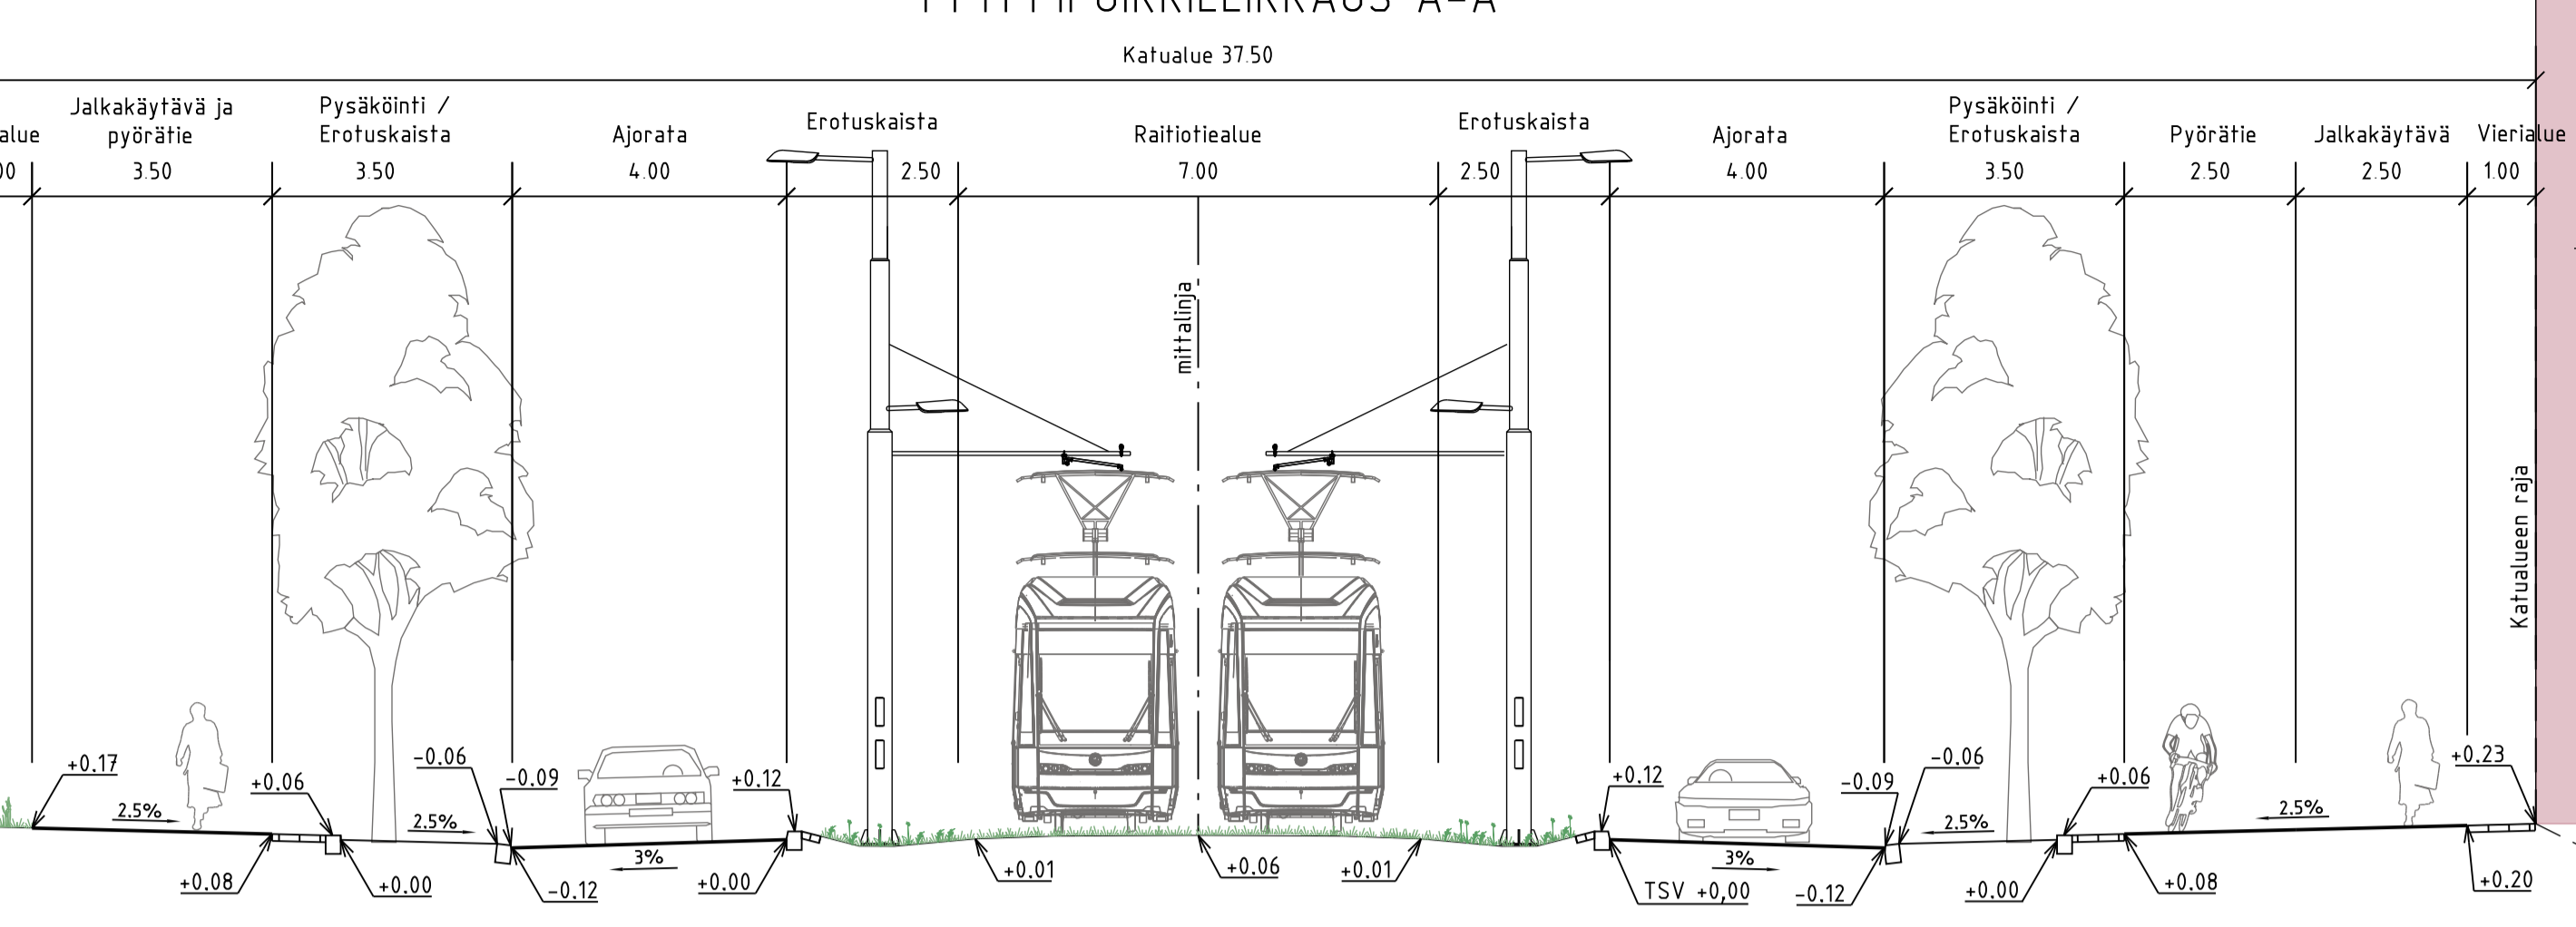

TYYPPIPOIKKILEIKKAUS B-B

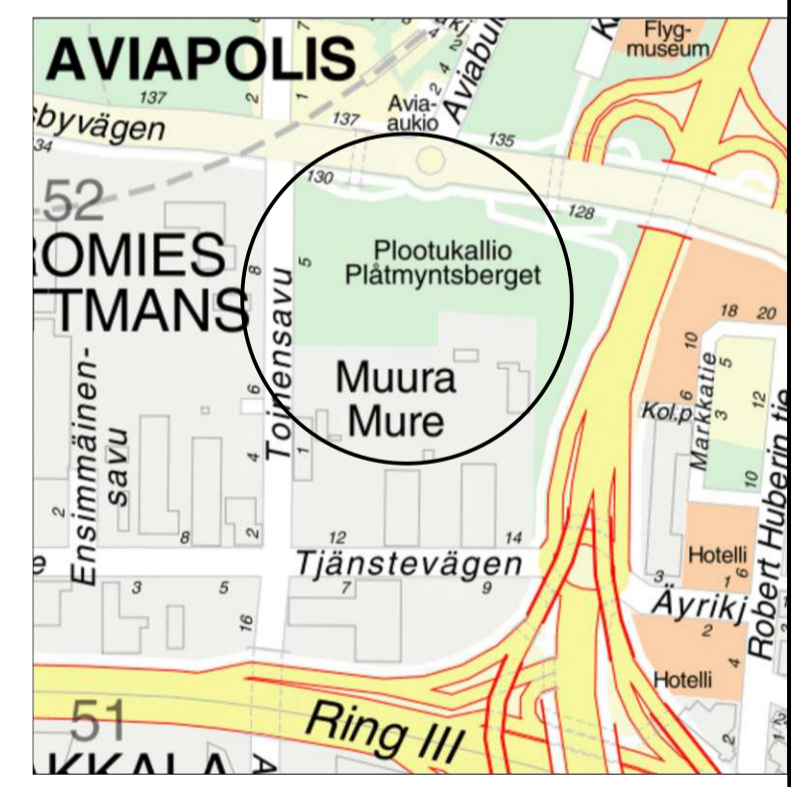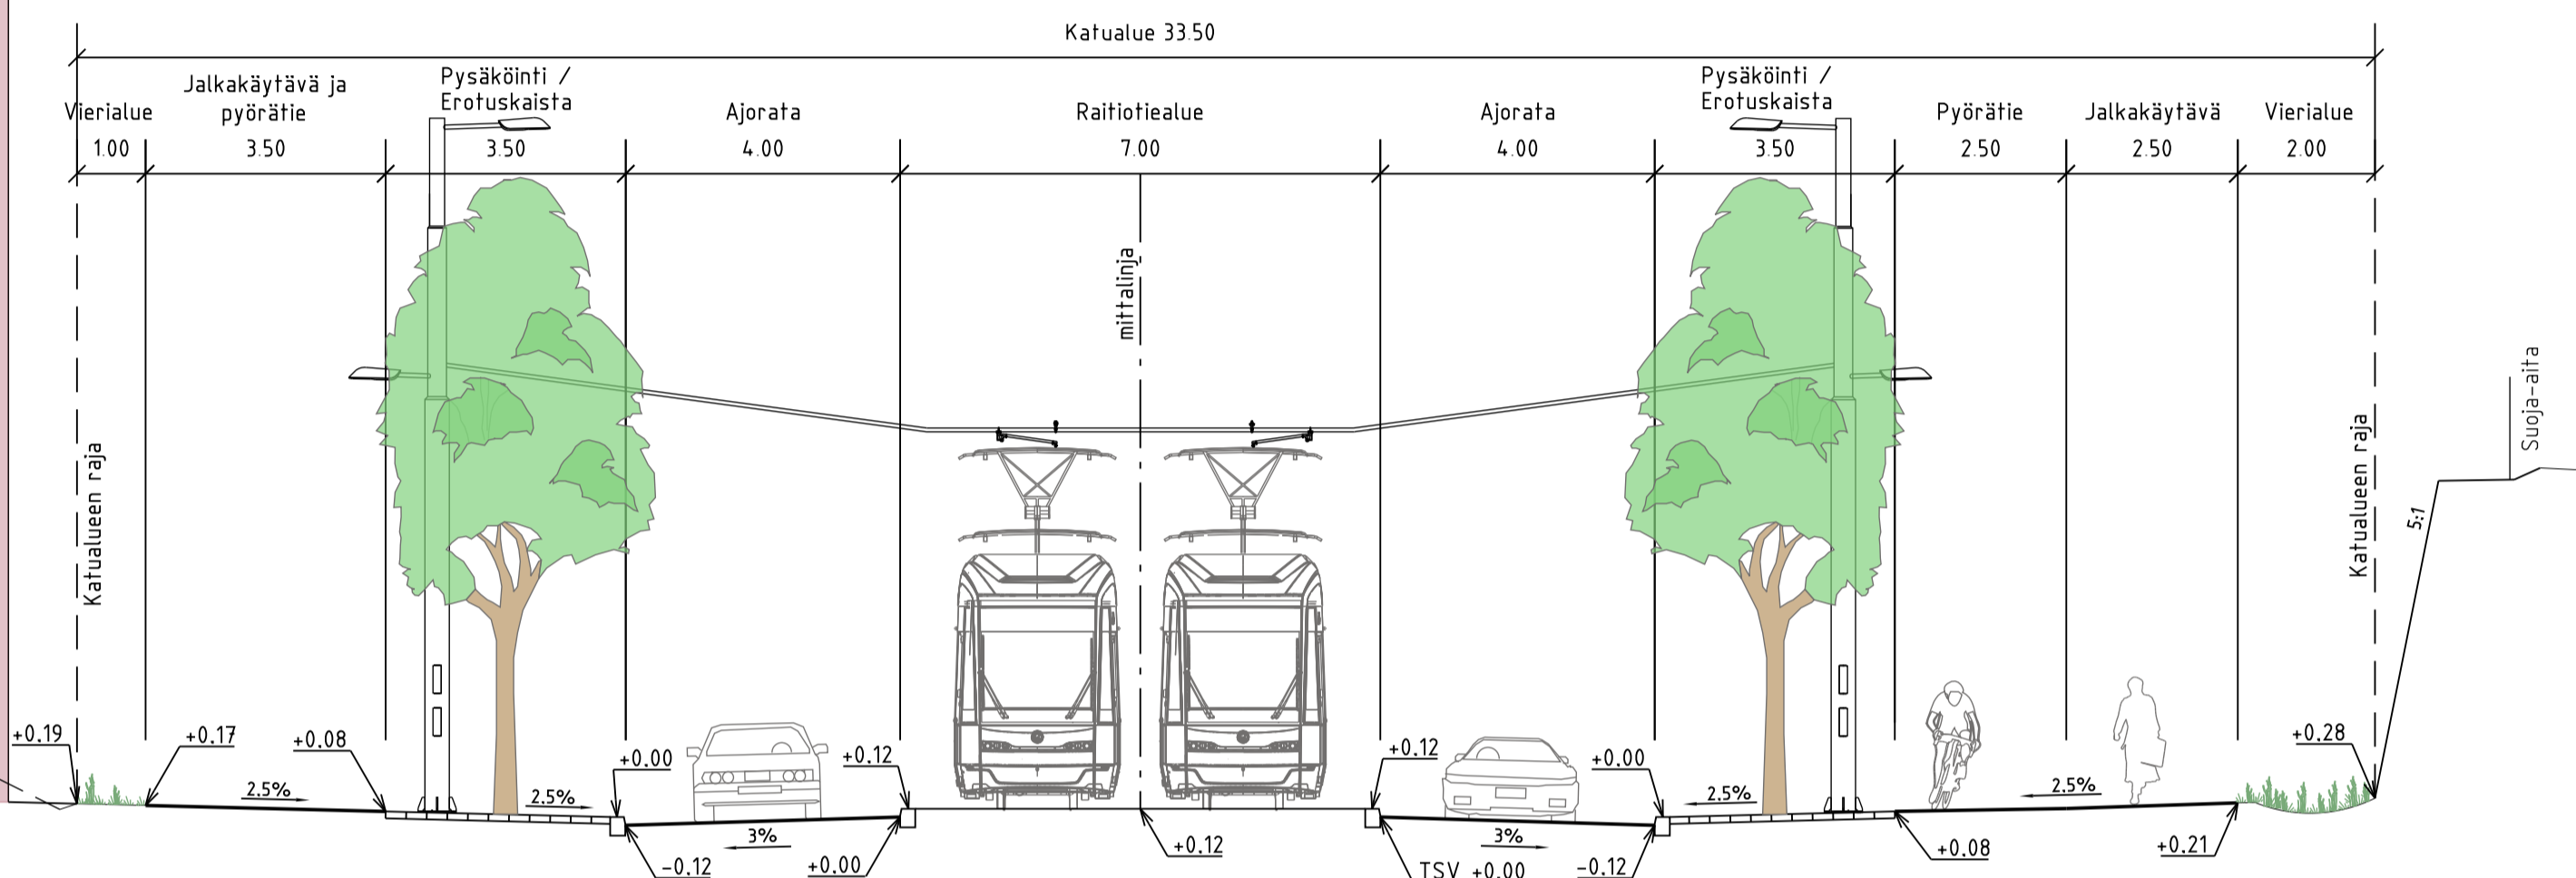

VANTAAN KAUPUNKI KADUT JA PUISTOT		Hyv. 18.4.2023 Tark. S. Hakkarainen
52 VEROMIES PLOOTUKATU VÄLILLÄ TIKKURILANTIE-MUURANRAITIO TIKKURILANTIE KIERTOILIITYMÄ KATUSUUNNITELMA	002356 - MUURAN KAUPUNKIKYLÄT I 001134 - VEROMIES, LENTOKENTTÄ	Mittakaava 1:500 1:100 Koord.Järj. ETRS-GK25 Korkeusjärj. N2000 Liitt.pii.nro 58676-1; 58677-1
209 HALLINNOLLISET KATUSUUNNITELMAT	Hyv.	Hyv. Piir.nro 59171-1
GEOTEK- NIIKKA	Hyv. Tark.	Tark. Teemu Malmelin Suunn. Mikko Allontinen

