58639-4A

SALPAKUJA
TYYPPIPOIKKILEIKKAUS B-B
1:100

58639-4B

Katualue
25.05

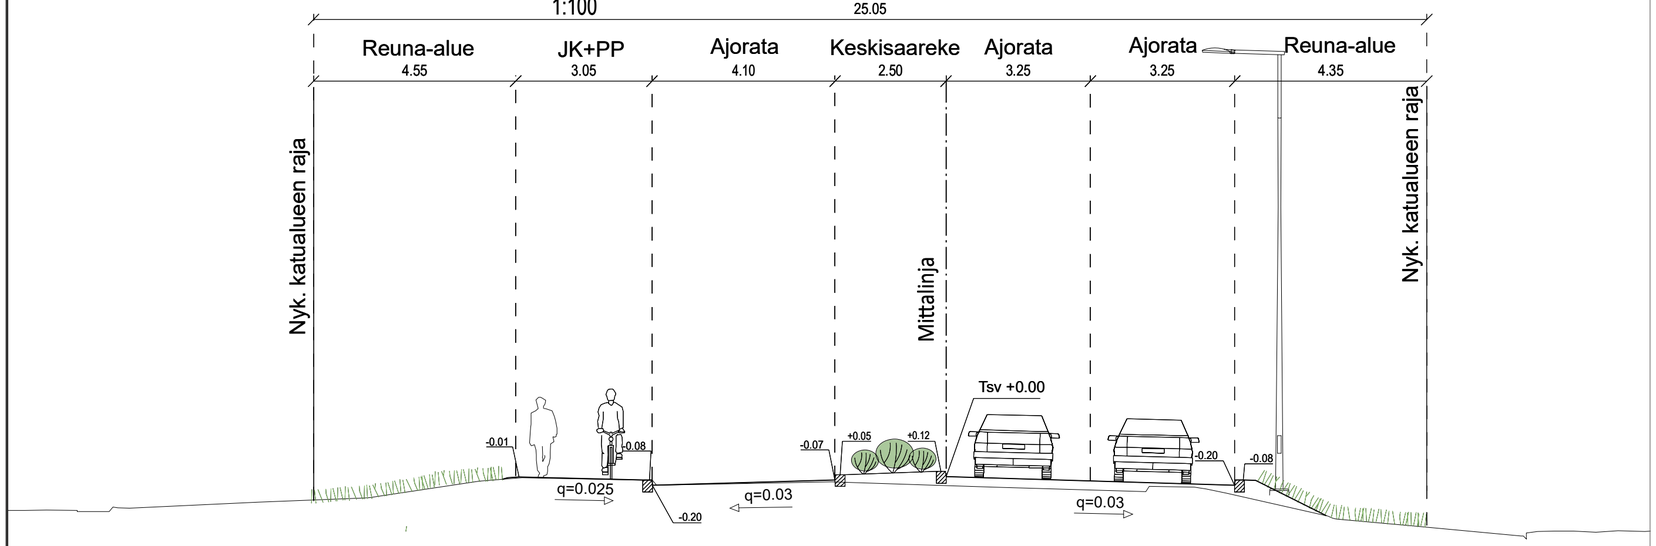

PORTTISUONTIE
TYYPPIPOIKKILEIKKAUS F-F
1:100

Katualue
29.45

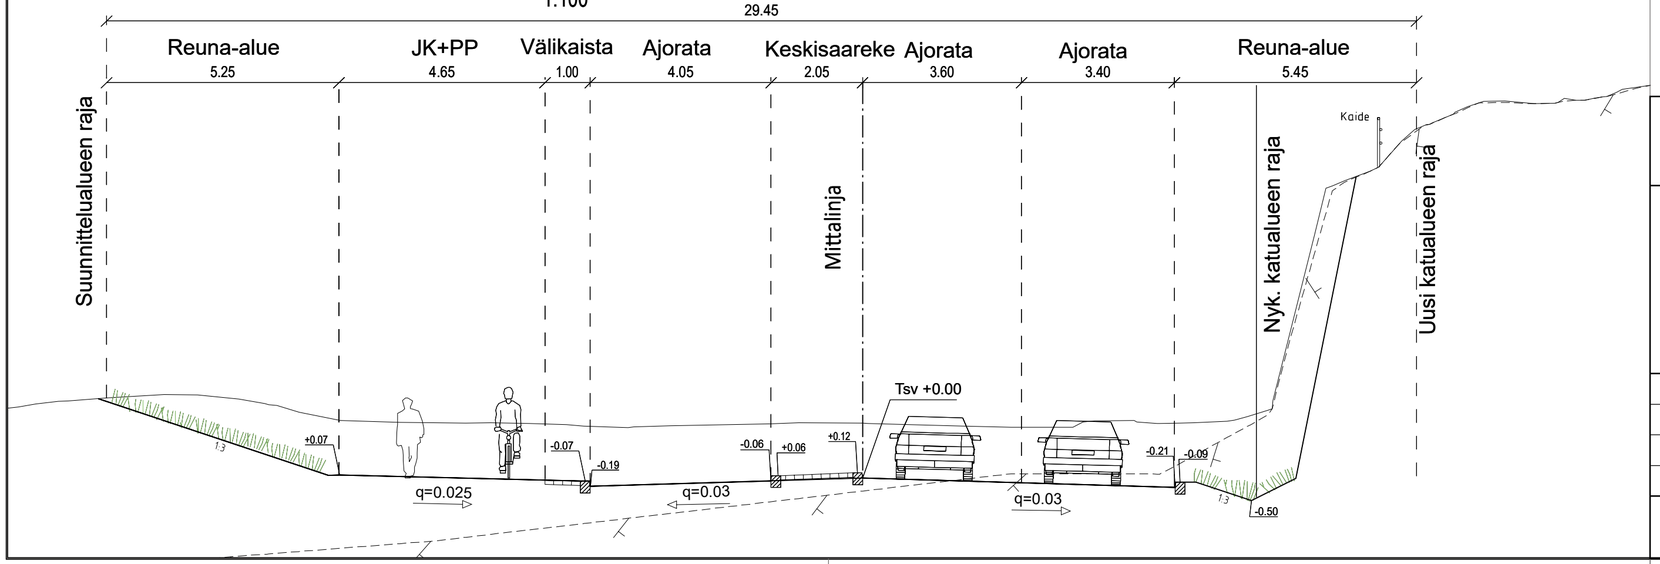

VANTAAN KAUPUNKI
KADUT JA PUISTOT

Hyv
Tark.
Suunn.

64 KUNINKAALA

001803 - Kuninkaala
002485 Vantaan ratikka: Pelto-oja

PORTTISUONTIE, SALPAKUJA
VÄLILLÄ KYYTITIE - ISOKAPPALE

TYYPPIPOIKKILEIKKAUKSET

Mittakaava 1:100

Koord.järj. ETRS-GK25
Korkeusjärj. N2000

Liitt.piir.nro
58639-1
58639-2

209 HALLINNOLLISET KATUSUUNNITELMAT

Piir.nro
58639-4

GEOTEK-NIIKKA

Hyv.
Tark.

WSP Finland Oy

14.12.2022 Tark. K.KITINOJA, S.NIEMELÄ-PRITTINEN

14.12.2022 Suunn. M. HINTTALA, E. SIHVOLA