
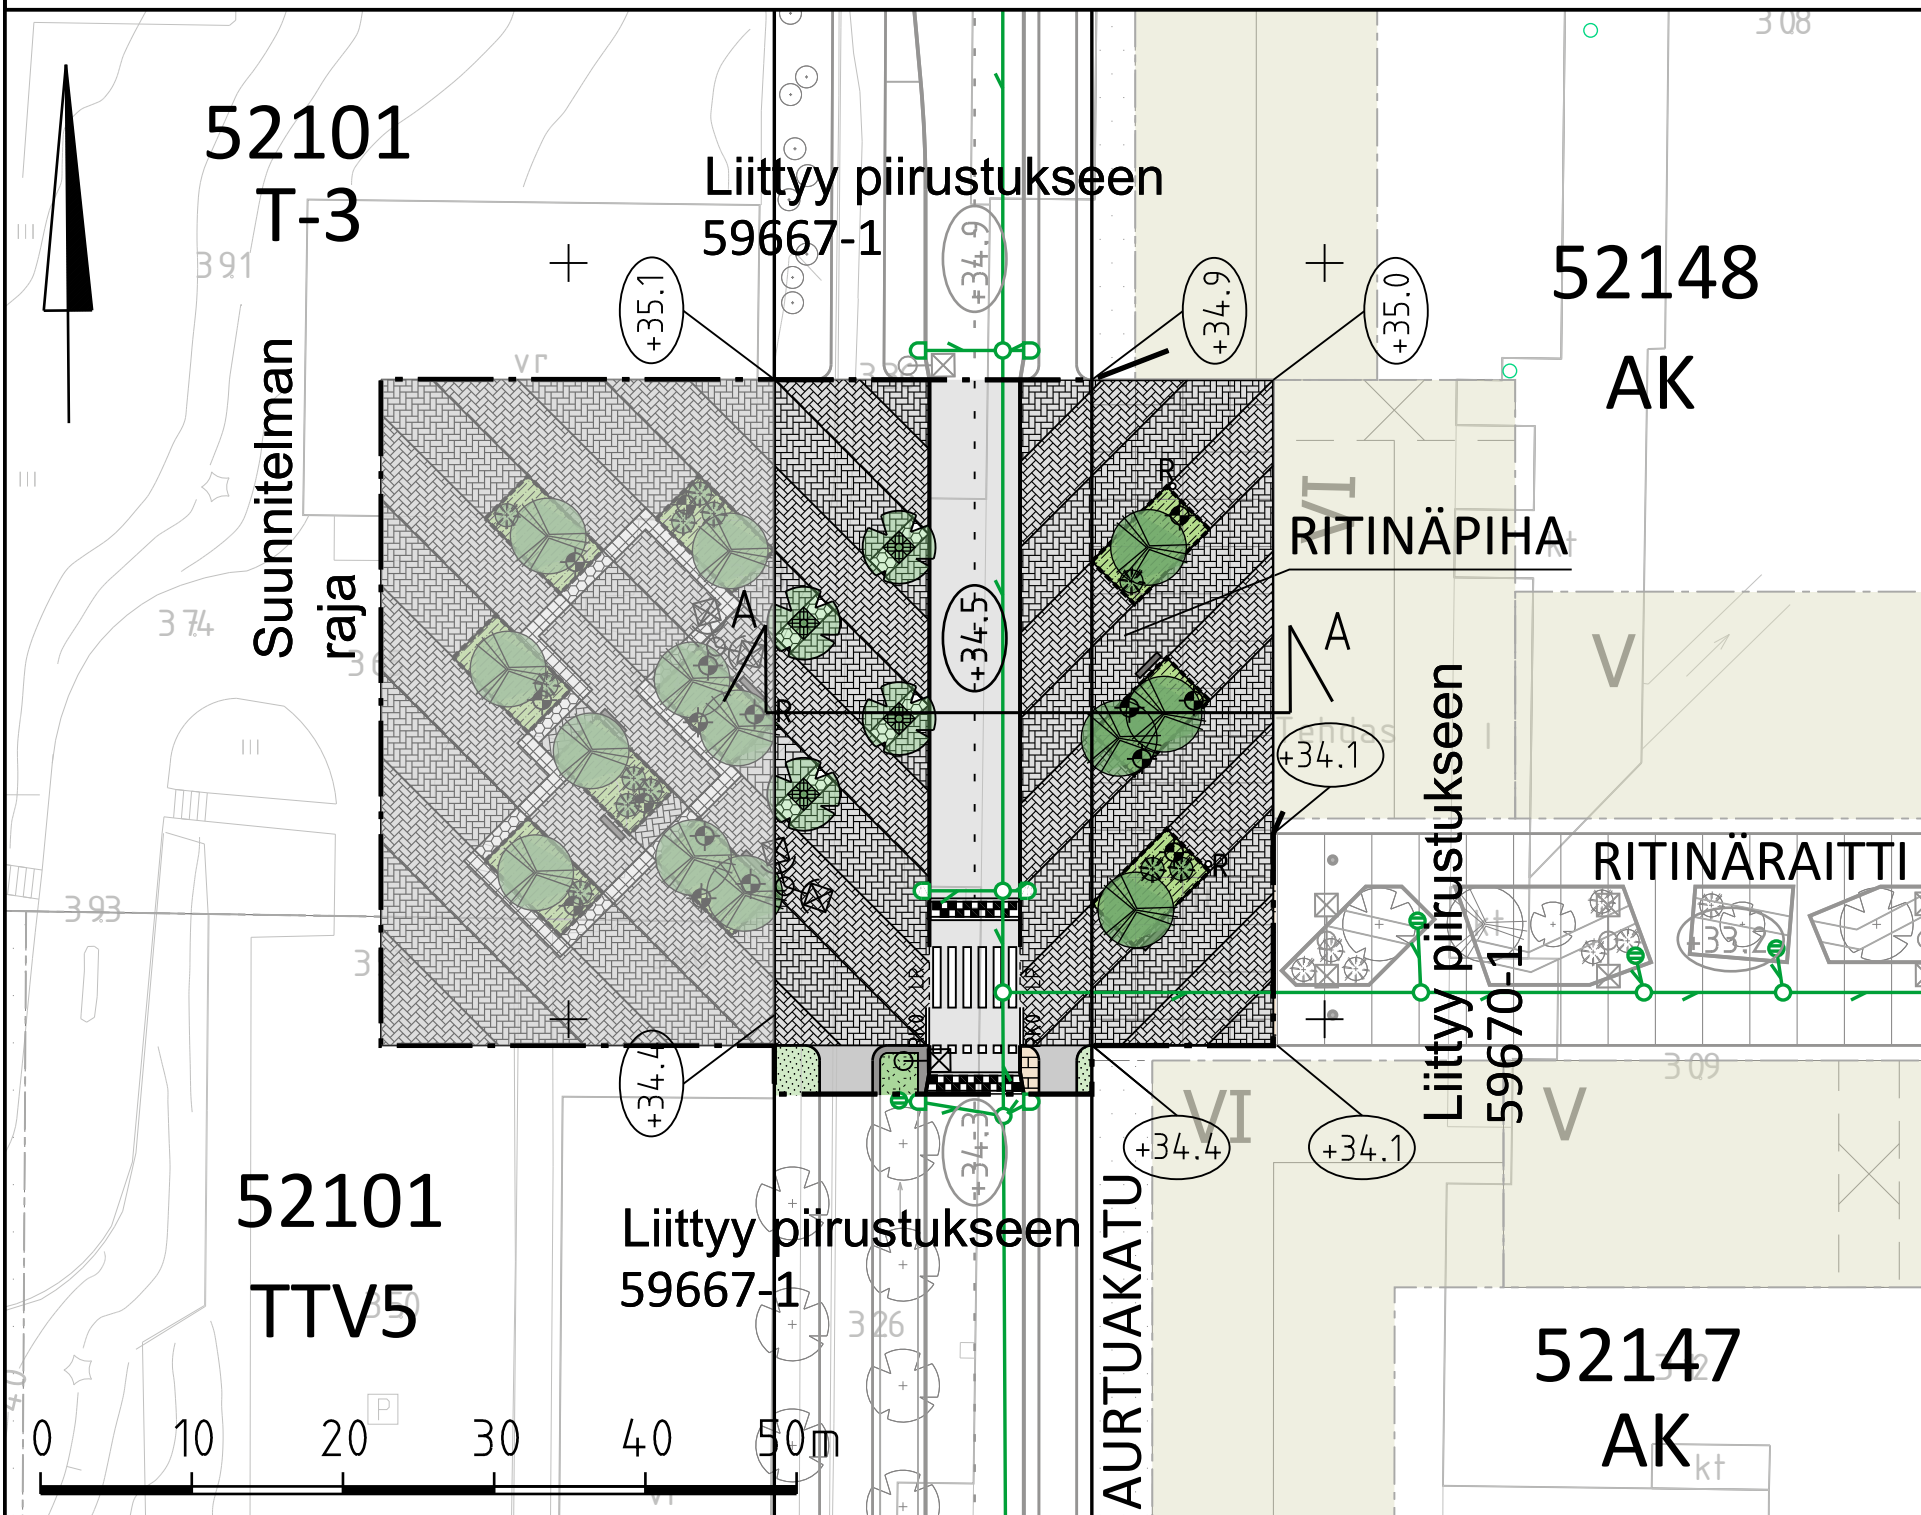
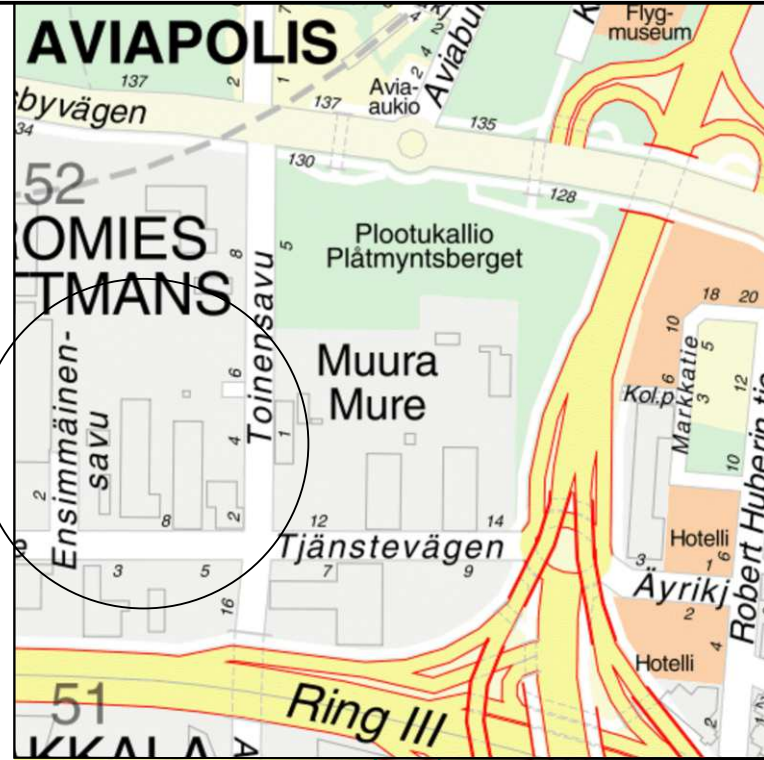


TYYPPIPOIKKILEIKKAUS A - A
1:100

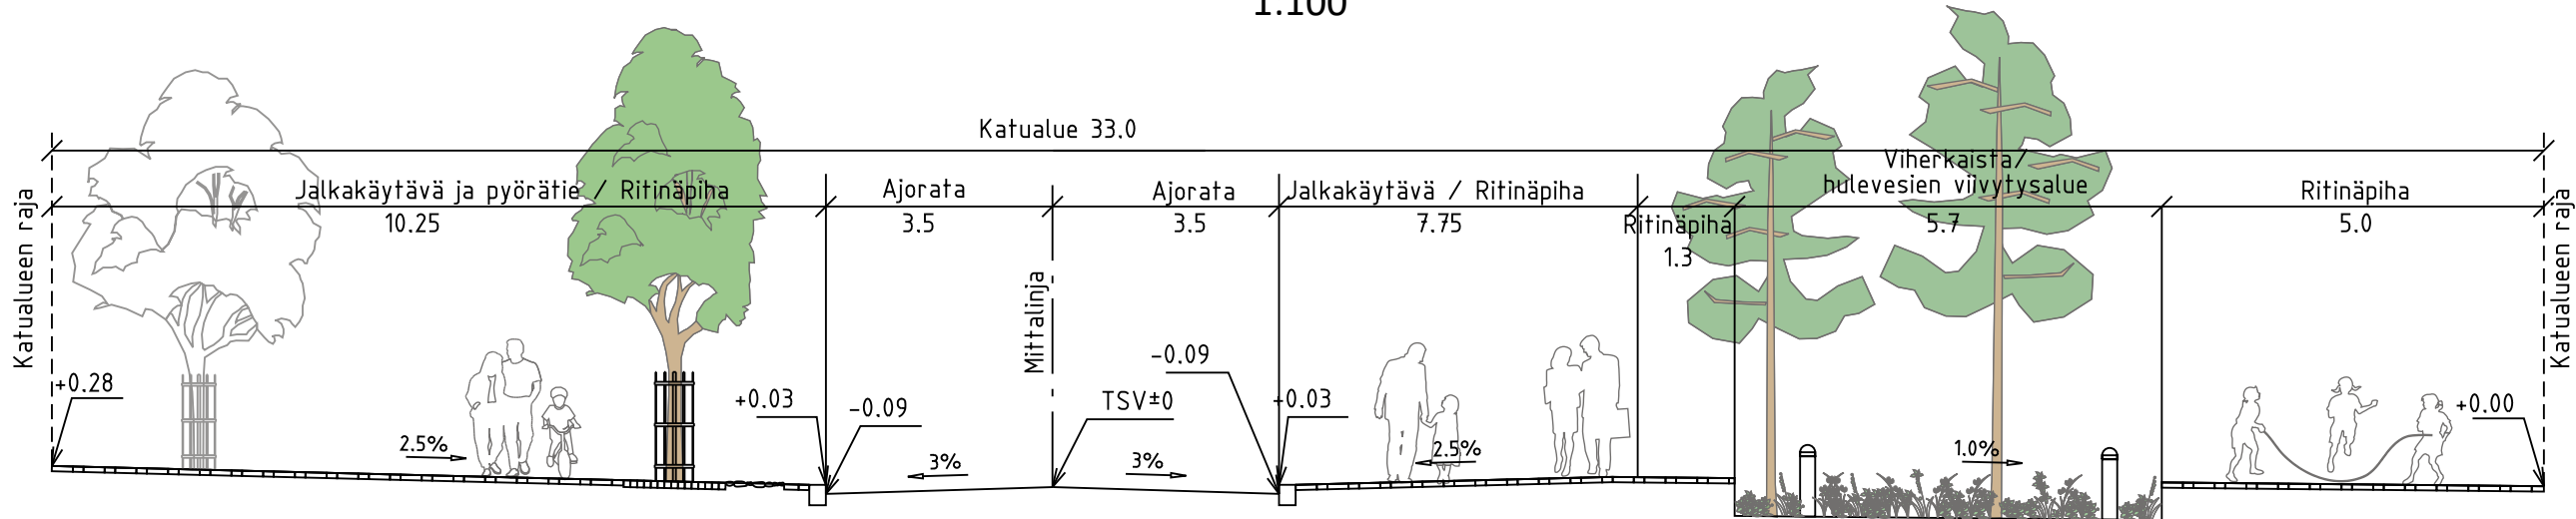

MERKINTÖJEN SELITYKSET

- Ajorata, asfaltti
- Luonnonkivi, harmaa
- Kenttäkivi
- Erikoiskiveys
- Betonikivi, sekavärinen
- Erityiskasvi
- Pensas, matala
- Nurmi
- Istutettava havupuu
- Istutettava lehtipuu, juuristoritilällä
- Istutettava yksittäispensas
- Reunatuki, luonnonkivi
- Luiskattu reunatuki, luonnonkivi
- Upotettu reunatuki, luonnonkivi
- Reunatuki ja 2 betonikiven raita
- Rak. hulevesiviemäri ja hulevesikaivo
- Hulevesiviemäri ja hulevesikaivo
- Kitakaivo
- Penkki
- Roska-astia
- Istutusten suoja-aita
- Valaisin
- Pollarivalaisin
- Kadun likimääräinen korkeusasema
- Tontin likimääräinen korkeusasema
- Suojatie ja pyörätien jatke
- Korotetun alueen viiste
- Suunniteltu rakennus
- Suunnitelmanraja

LUONNOS 26.9.2024



VANTAAN KAUPUNKI
KADUT JA PUISTOT

52 VEROMIES
RITINÄPIHA,
AURTUAKATU
VÄLILLÄ RITINÄRAITTI - RITINÄPIHA
KATUSUUNNITELMA

002533 MUURAN
KAUPUNKIKYLÄT 2
062800 VANTAA RATIKKA

209 HALLINNOLLISET KATUSUUNNITELMAT

GEOTEK-
NIIKKA

Hyv.
Tark.

RAMBOLL

xx.xx.2024
xx.xx.2024

Tark.
Suunn.
Esa Sankala

59672-1