

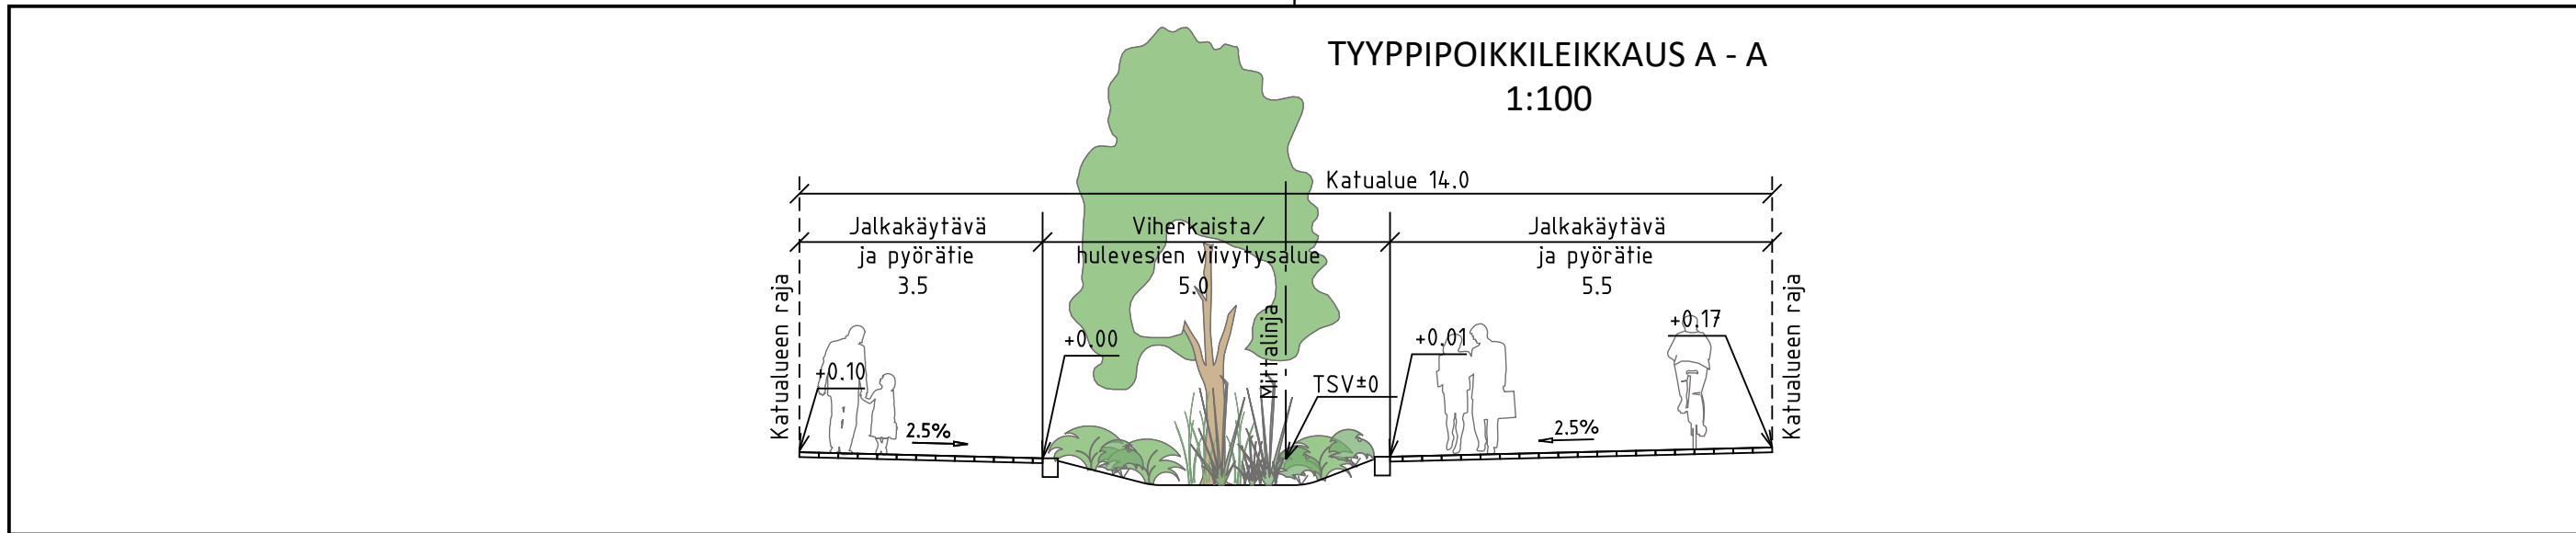


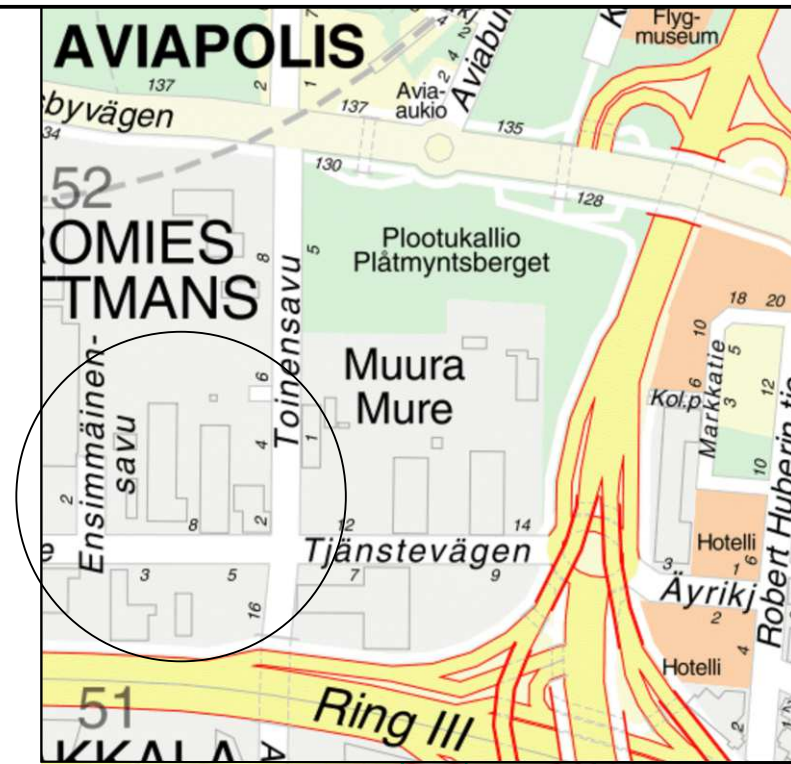

MERKINTÖJEN SELITYKSET			
	Betonikivi, sekavärinen		Erityiskasvi
	Pensas, korkea		Istutettava lehtipuu
	Pensas, matala		Istutettava havupuu
			Istutettava yksittäispensas
			Pyöräteline
			Pollari
			Penkki
			Roska-astia
			Rak. hulevesiviemäri ja hulevesikaivo
			Hulevesiviemäri ja hulevesikaivo
			Valaisin
			Kadun likimääräinen korkeusasema
			Tontin likimääräinen korkeusasema
			Suunniteltu rakennus
			Suunnitelmanraja

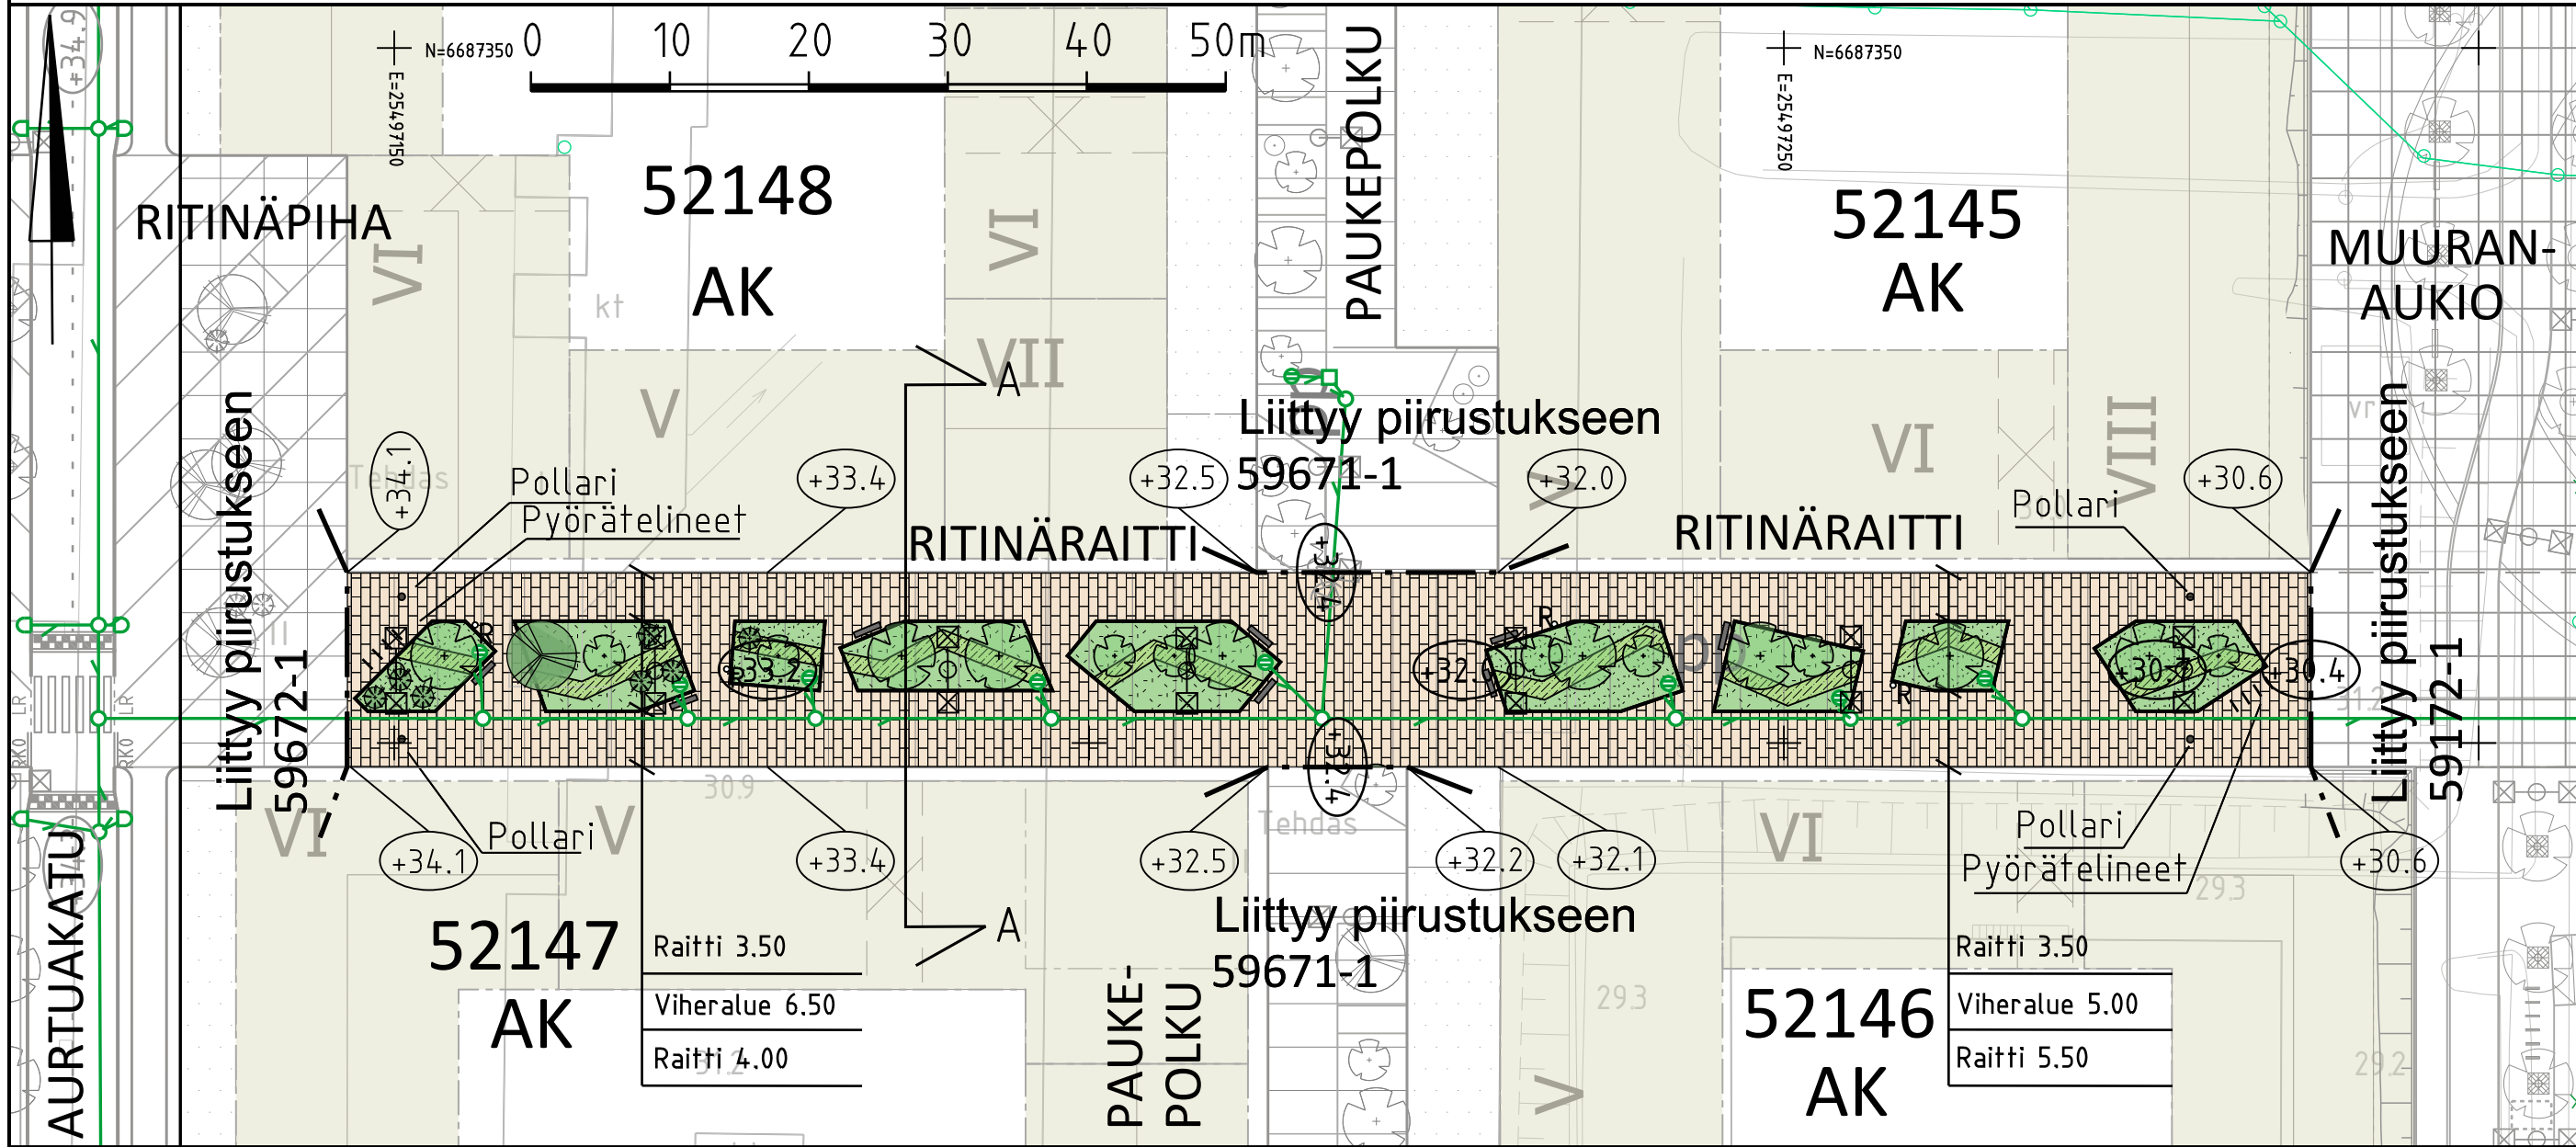

LUONNOS 26.9.2024

VANTAAN KAUPUNKI KADUT JA PUISTOT		Hyv.	
		Tark.	
		Suunn.	
52	VEROMIES RITINÄRAITTI VÄLILLÄ RITINÄPIHA - MUURANAUKIO	002533 MUURAN KAUPUNKIKYLÄT 2 062800 VANTAA RATIKKA	Mittakaava 1:500 1:100
		KATUSUUNNITELMA	Koord.järj. ETRS-GK25 Korkeusjärj. N2000
209	HALLINNOLLISET KATUSUUNNITELMAT	Liitt. piir.nro 59672-1; 59172-1; 59671-1	
		Piir.nro 59670-1	
GEOTEK- NIIKKA	Hyv.		
	Tark.		
		xx.xx.2024	Tark. Teemu Malmelin
		xx.xx.2024	Suunn. Esa Sankala