
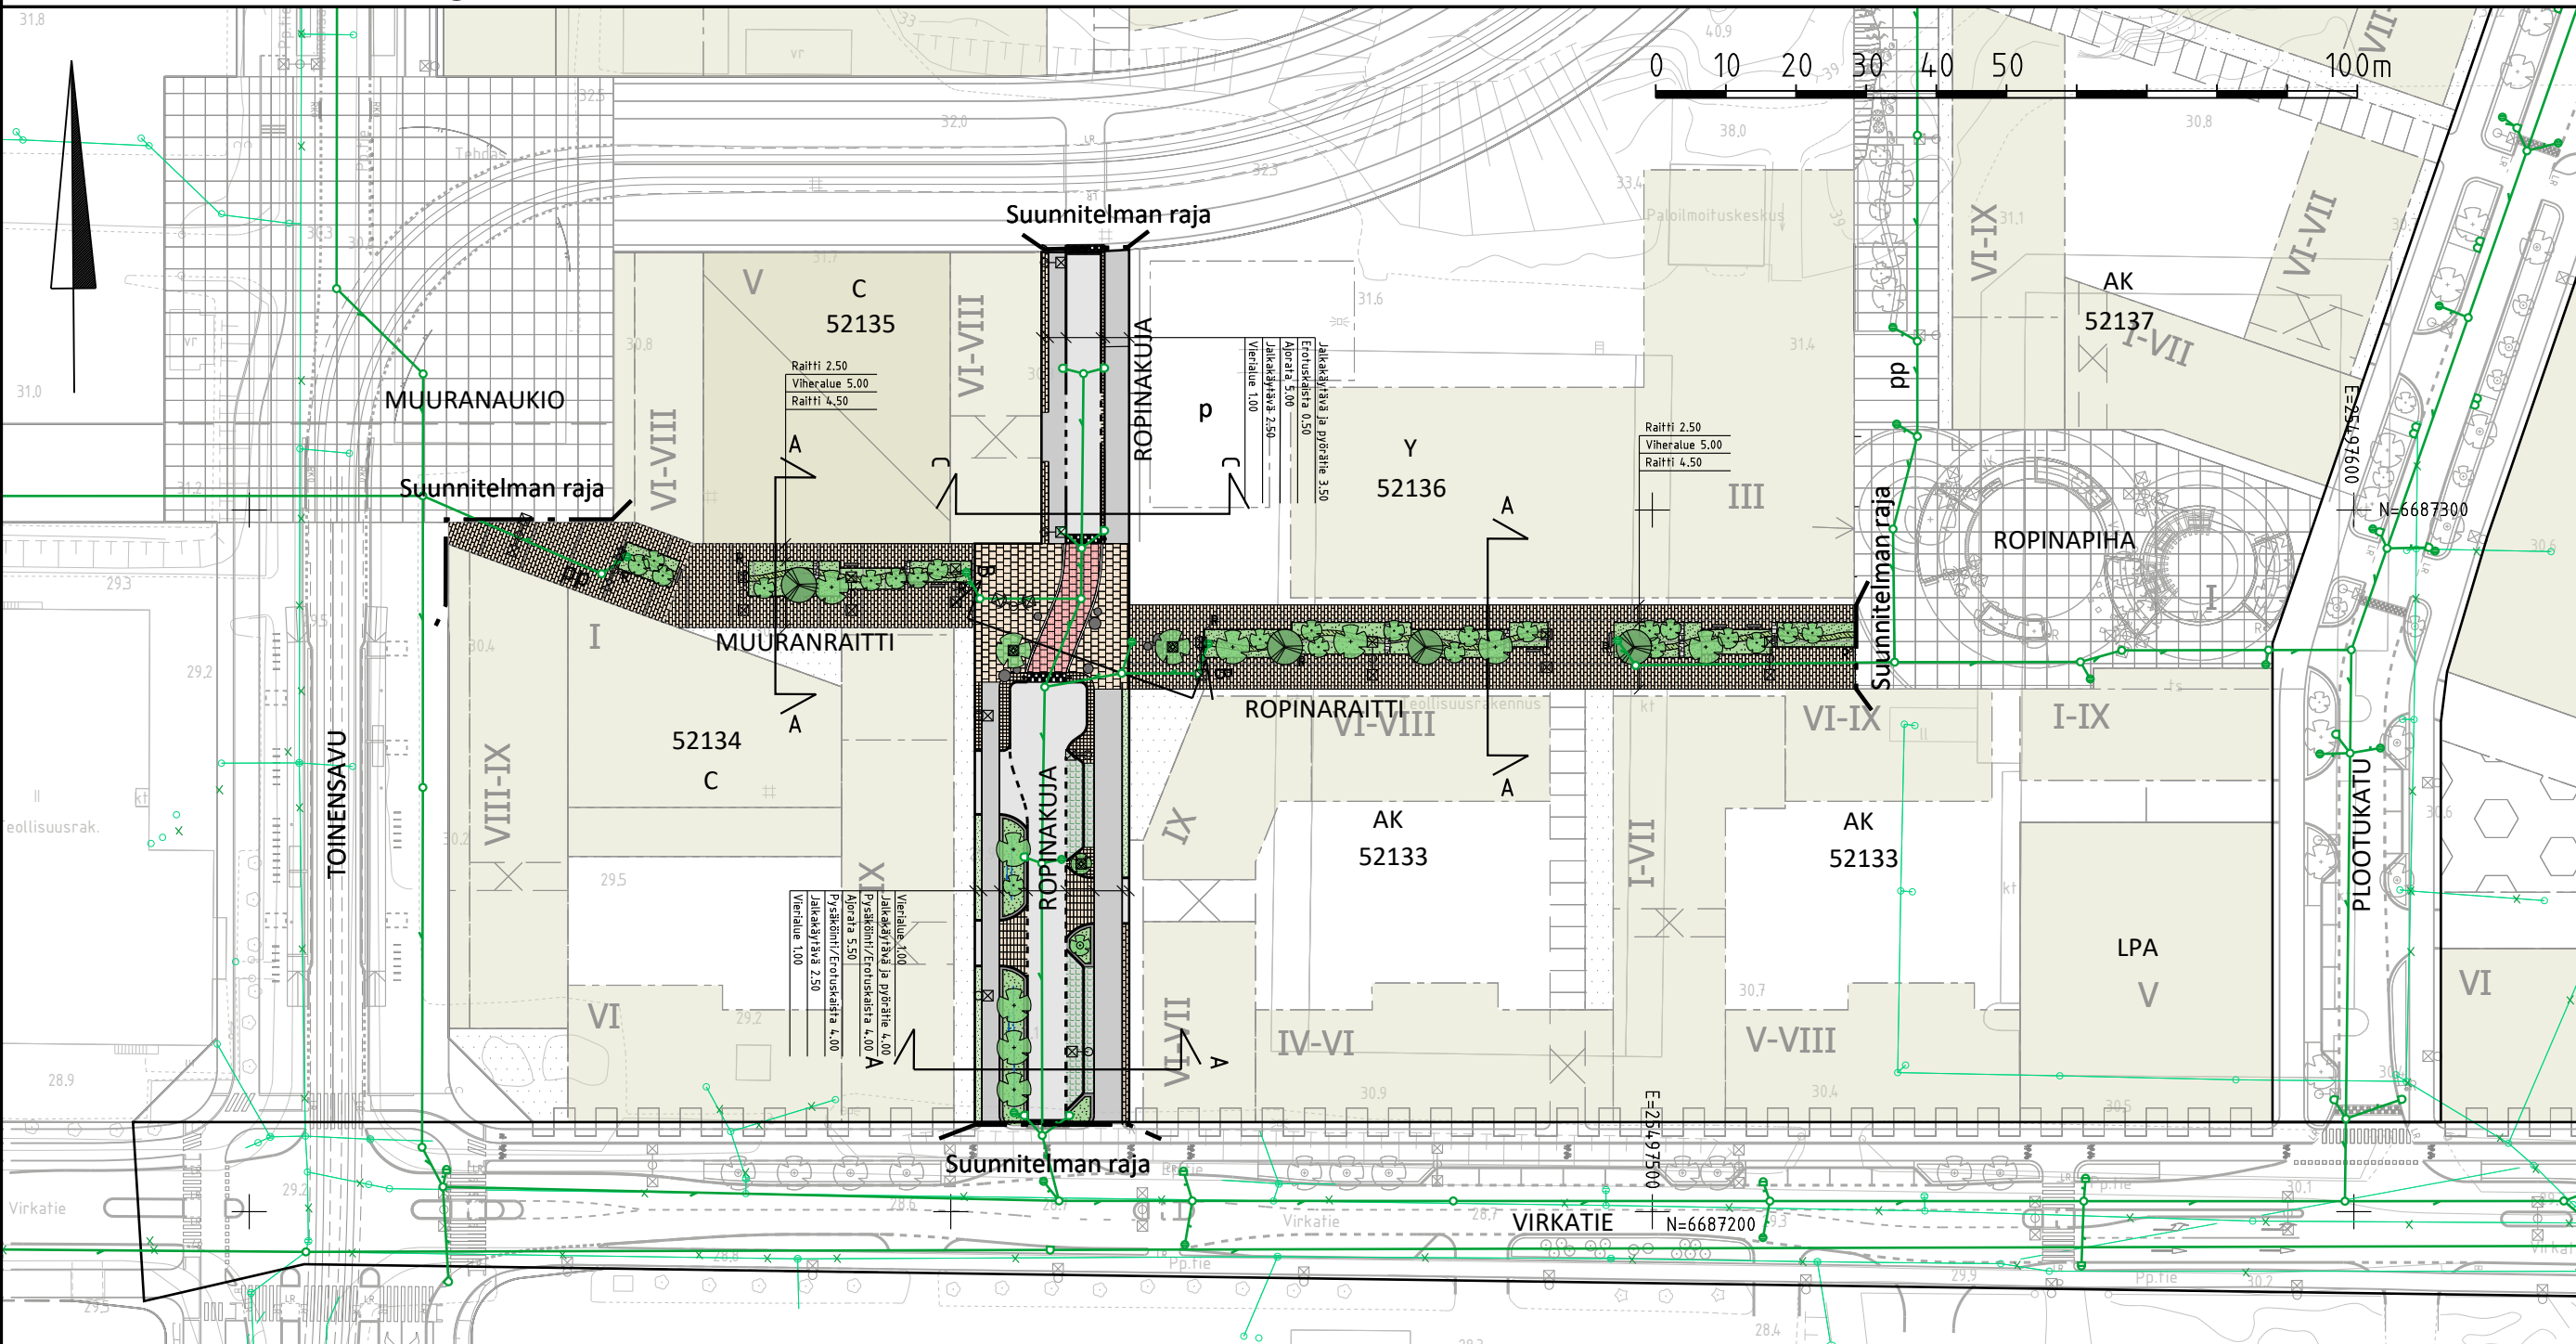


MERKINTÖJEN SELITYKSET

|  |                              |  |                      |  |   |  |                                       |  |                                      |
|--|------------------------------|--|----------------------|--|---|--|---------------------------------------|--|--------------------------------------|
|  | Ajorata, asfaltti            |  | Kivituhka            |  | Istutettava lehtipuu runkosuojalla                      |  | Rak. hulevesiviemäri ja hulevesikaivo |  | Penkki                               |
|  | Jk+pp-tie / jk, asfaltti     |  | Maatiili, ruskea     |  | Istutettava havupuu                                     |  | Hulevesiviemäri ja hulevesikaivo      |  | Istuskelukorkuinen kaupunkiturvakivi |
|  | Noppakivi, sekavärinen       |  | Luonnonkiveys        |  | Istutettava lehtipuu juuristoritilällä ja runkosuojalla |  | Kitakaivo                             |  | Pollari                              |
|  | Nupukivi, sekavärinen        |  | Nurmi                |  | Reunatuki, luonnonkivi                                  |  | Valaisin                              |  | Suunniteltu rakennus                 |
|  | Betonikivi, sekavärinen      |  | Pensas, matala       |  | Madallettu reunatuki, luonnonkivi                       |  | Suojatie                              |  | Korotetun alueen viiste              |
|  | Graniittilaatta, sekavärinen |  | Pensas, korkea       |  | Reunatuki ja 2 betonikiven raita                        |  | Roska-astia                           |  |                                      |
|  | Graniittilaatta, punainen    |  | Erityiskasvi         |  | Painanne  |  |                                       |  |                                      |
|  | Nurmikivi                    |  | Istutettava lehtipuu |  |   |  |                                       |  |                                      |

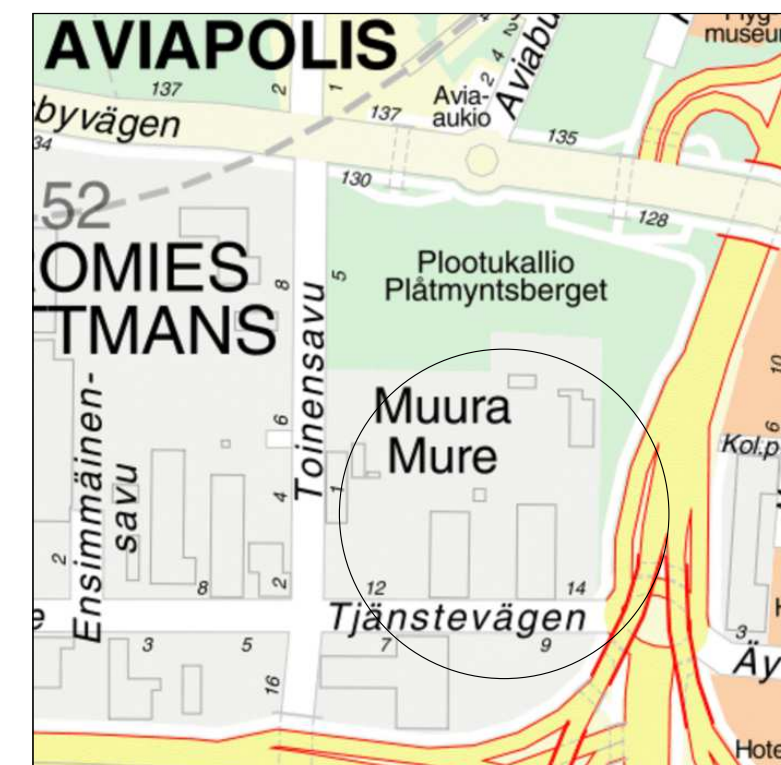

LUONNOS 6.3.2024

|                                      |   |   |  |   |  |
|--------------------------------------|---|---|--|---|--|
| VANTAAN KAUPUNKI<br>KADUT JA PUISTOT |   | Hyv.  |  |   |  |
|                                      |   | Tark.   |  |   |  |
|                                      |   | Suunn.  |  |   |  |
| 52                                   | VEROMIES<br>ROPINARAITTI, ROPINAKUJA,<br>MUURANRAITTI | 002356 MUURAN<br>KAUPUNKIKYLÄT 1<br>062800 VANTAA RATIKKA | Mittakaava<br>1:1000<br>1:100                    | Koord.järj.<br>ETRS-GK25<br>Korkeusjärj.<br>N2000 |  |
| KOOSTEPIIRUSTUS                      |   |   | Liitt. piir.nro                                  |   |  |
| 214                                  | ALUSTAVAT KATUSUUNNITELMAT                            |   | Piir.nro   |   |  |
| GEOTEK-<br>NIikka                    | Hyv.  |   |  |   |  |
|                                      | Tark.   |   |  |   |  |
|                                      |   | xx.xx.2024  | Tark.<br>Teemu Malmelin<br>Suunn.<br>Esa Sankala |   |  |
|                                      |   | xx.xx.2024  |  |   |  |