
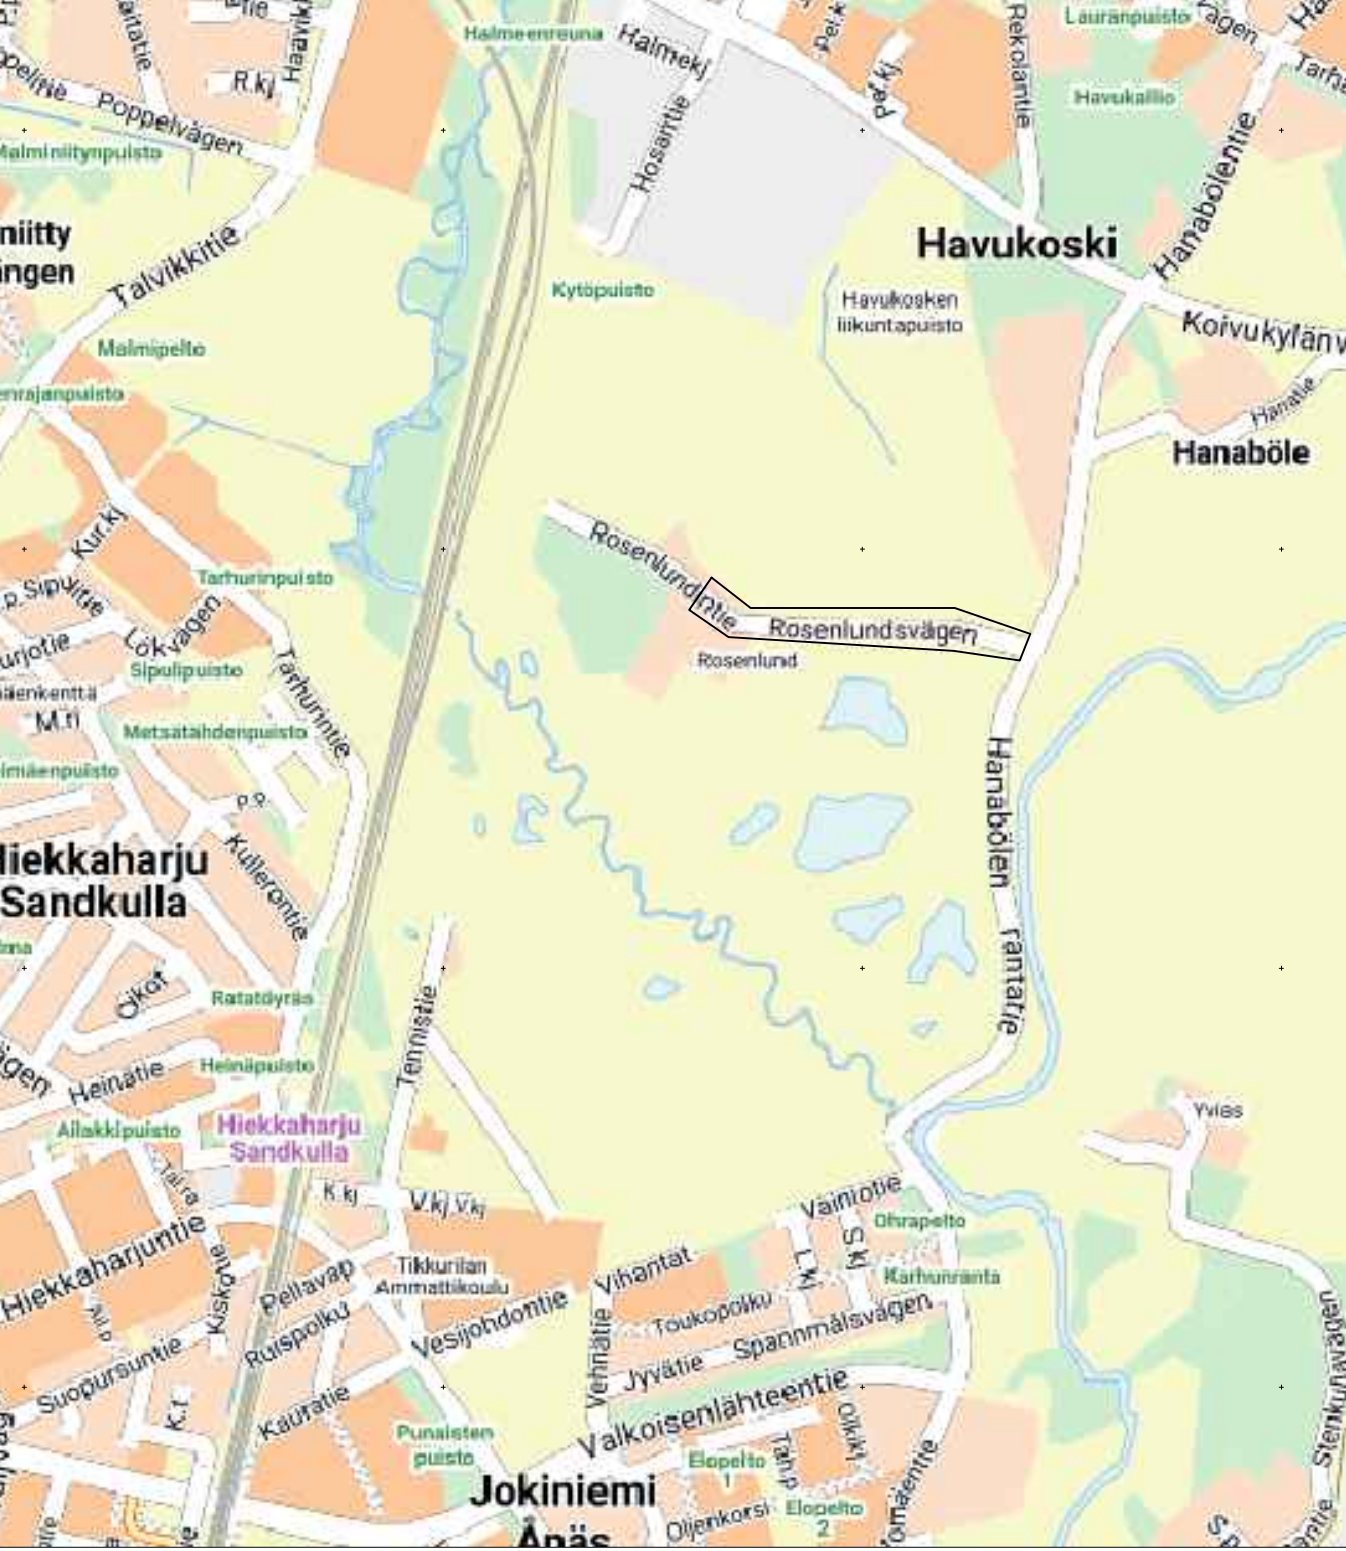


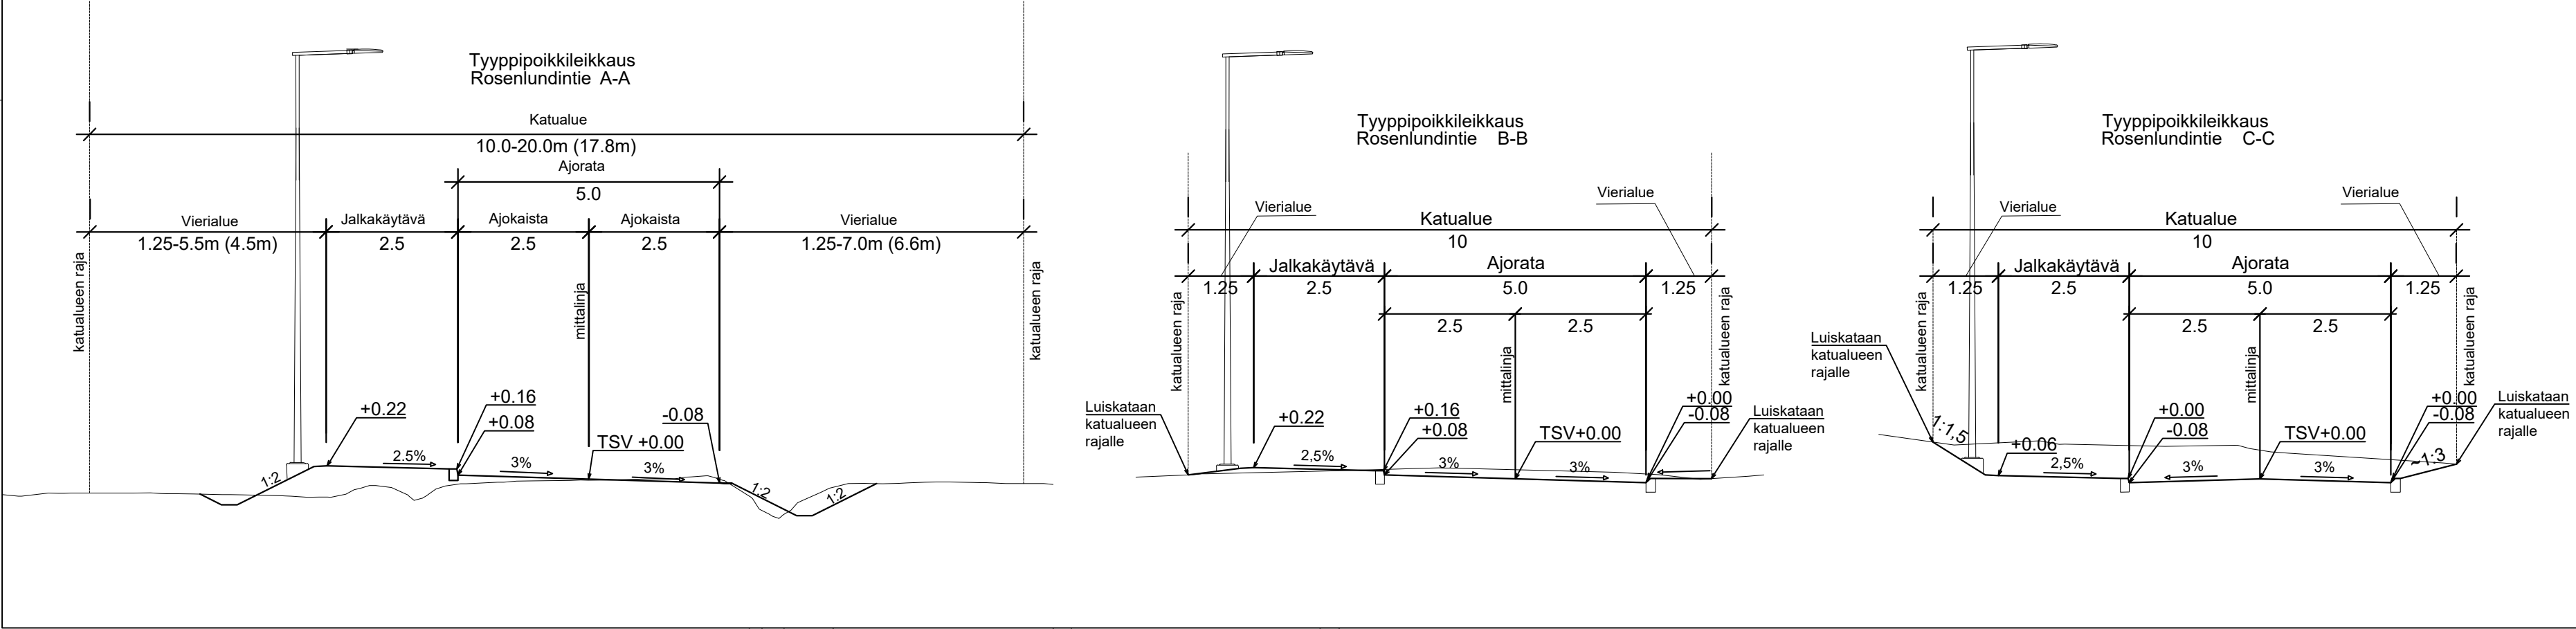

MERKINNÄT

- Asfaltti ajorata
- Asfaltti JK
- Nurmiverhous
- Sora
- Luiskaverhoilu, murske
- Luonnonreunatuki, V170 harmaa
- Luonnonreunatuki, V170 harmaa, madallettu
- Päällysteen reuna
- Valaisin
- Likimääräinen korkeusasema
- Rumpu
- Nykyinen rumpu
- Painanne / Oja
- Poistettava puu
- Nykyinen puu

VANTAAN KAUPUNKI KADUT JA PUISTOT		Hyv. 20.06.2023 Tark. Paula Luomala Suunn.	
		Mittakaava 1:100 1:500 Korkeusjärj. N2000	
74	HAVUKOSKI	ROSENLUND 741600, ROSENLUND OSA 2 741800	Koord.järj. ETRS-GK25 Korkeusjärj. N2000
ROSENLUNDINTIE		Liitt.piiir.no	
välillä Hanabölen rantatie-Kormuntaantie			
KATUSUUNNITELMA			
209	HALLINNOLLISET KATUSUUNNITELMAT	Hyv.	Hyv.
			Piir.no
		59195-1	
GEOTEK- NIIKKA	Hyv. Tark.		Tark. Jukka Tikkamäki Suunn. Jussi-Pekka Mäntymaa