


	Ajorata, asfaltti		Valaisinpylväs
	Jk+pp-tie / jk, asfaltti		Reunatuki, luonnonkivi
	Katunurmi		Madallettu, reunatuki, luonnonkivi
	Niitty		Rak. hulevesiviemäri ja hulevesikaivo
	Lehtipensas, matala		Hulevesiviemäri ja hulevesikaivo
	Kivistuhka		Kadun likimääräinen korkeusasema
	Kenttäkivi		Tontin likimääräinen korkeusasema
	Poistettava puu		

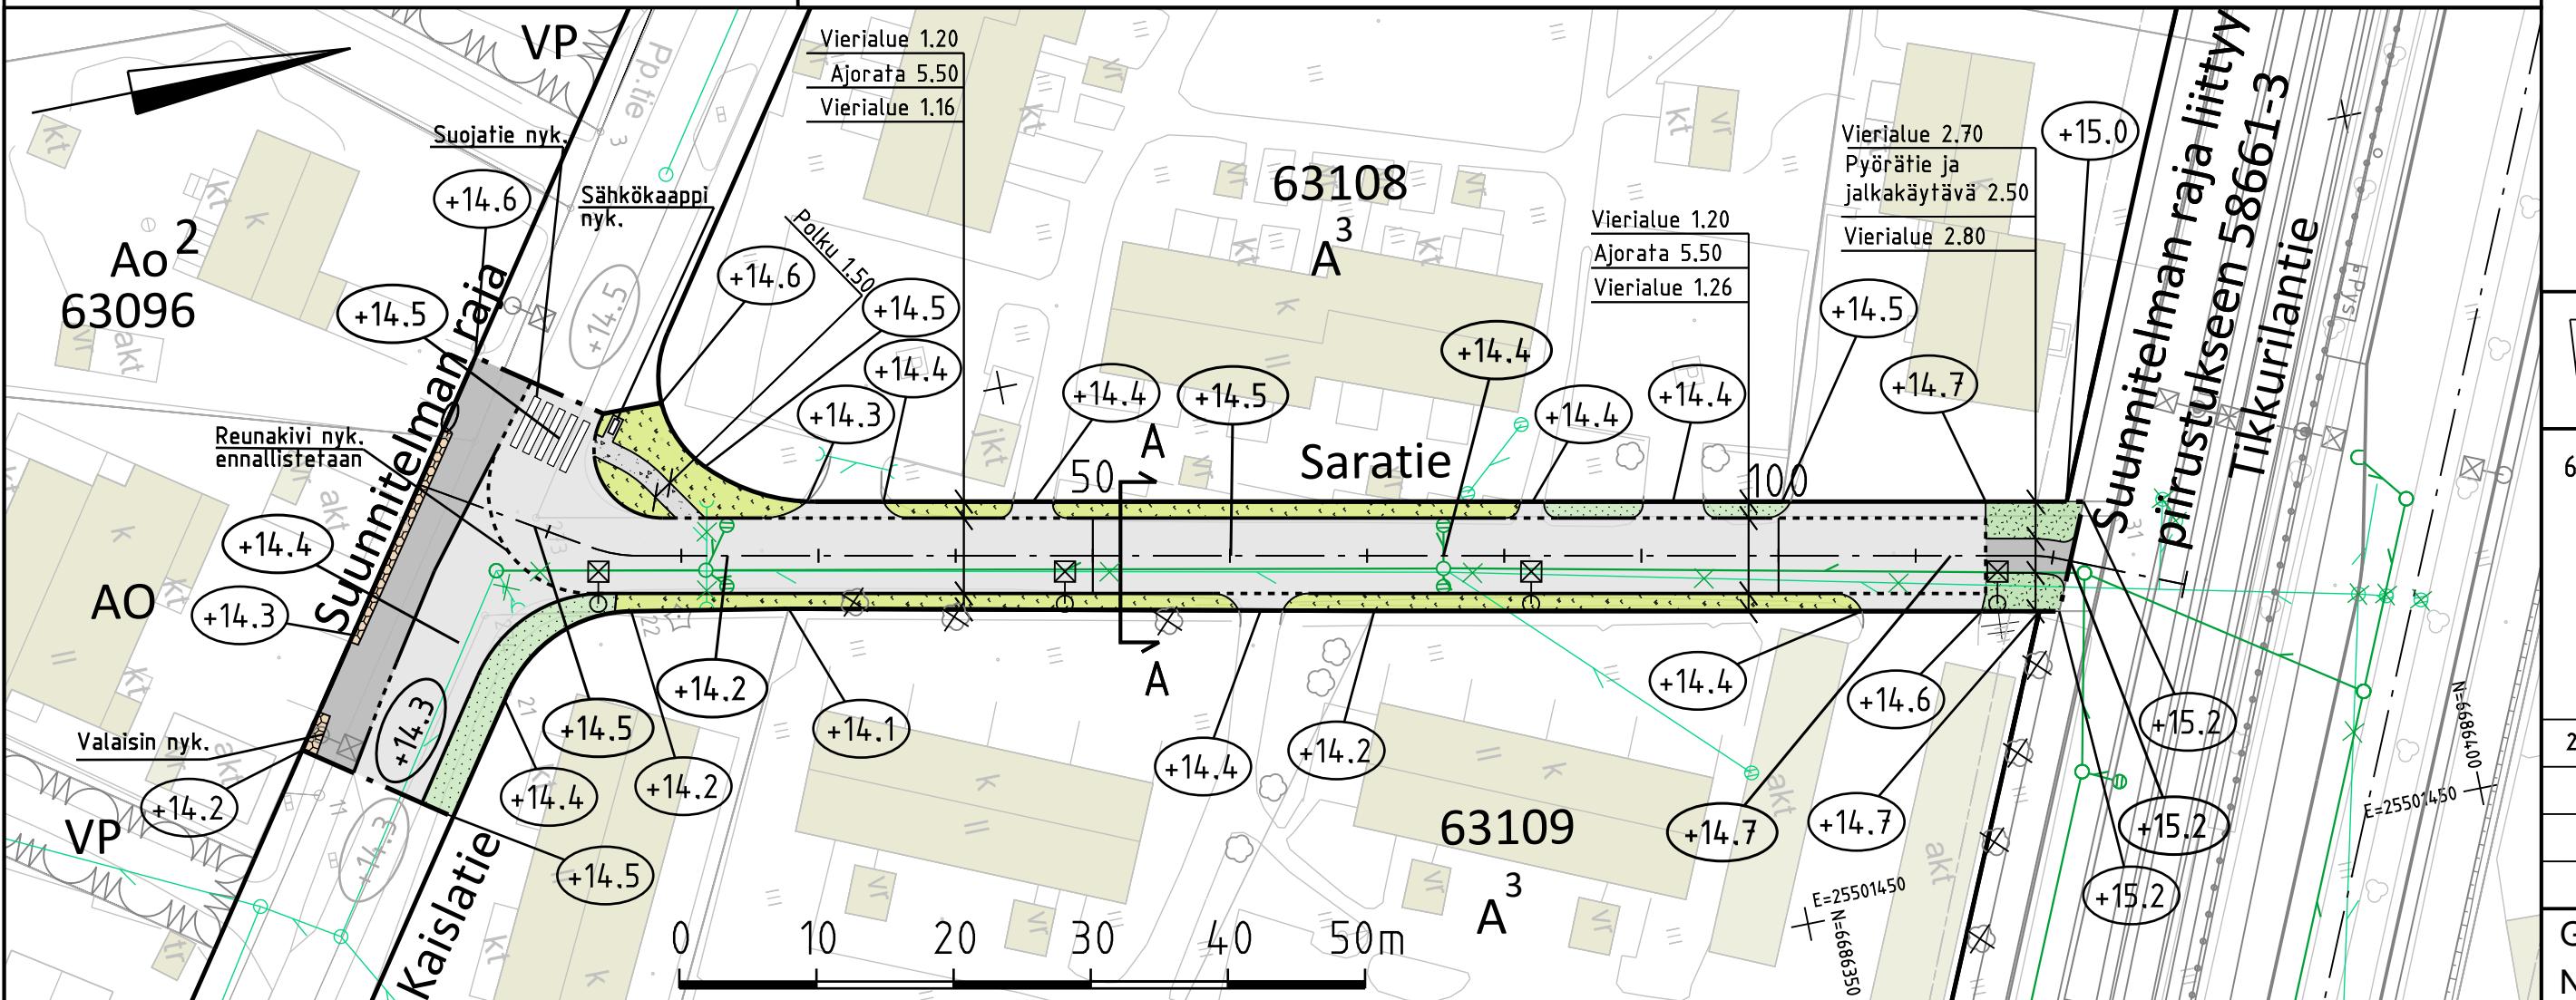

VANTAA KAUPUNKI KADUT JA PUISTOT		Hyv.
		Tark. S. Hakkarainen
		Suunn.
VIERTOLA SARATIE VÄLILLÄ TIKKURILANTIE - K AISLATIE		Mittakaava 1:500 1:200
		Koord.järj. ETRS-GK25 Korkeusjärj. N2000
		Liitt. piir.nro 58661-3
KATUSUUNNITELMA		Piir.nro
HALLINNOLLISET KATUSUUNNITELMAT		59047-1
OTEK-	Hyv.	Tark. Taneli Ratilainen
KA	Tark.	Suunn. Sanni Pekonen