


MERKINNÄT

- Reunatuki luonnonkivestä, V220, harmaa
- Reunatuki luonnonkivestä, madallettu, V220, harmaa
- Reunatuki luonnonkivestä, upotettu, leveys 220, harmaa
- Reunatuki luonnonkivestä, luiskattu, leveys 220, harmaa
- Ajourata, asfaltti
- Pyörätie, asfaltti
- Jalkakäytävä, asfaltti
- Luonnonkivi, harmaa
- Luonnonkivi, harmaa, nurmisaumattu
- Betonikivi, harmaa, sekaladonta
- Betonikivi, harmaa
- Lehtipensas
- Perenna / koristeheinä
- Hulevesipainanne
- Istutettava havupuu
- Istutettava lehtipuu, iso / pieni
- Istutettava pilarimainen lehtipuu
- Juuristosuojaritilä
- Penkki, selkänöjällinen
- Roska-astia
- Valaisimet
- Hulevesiviemäri ja hulevesikaivo
- Rakennettu hulevesiviemäri ja hulevesikaivo

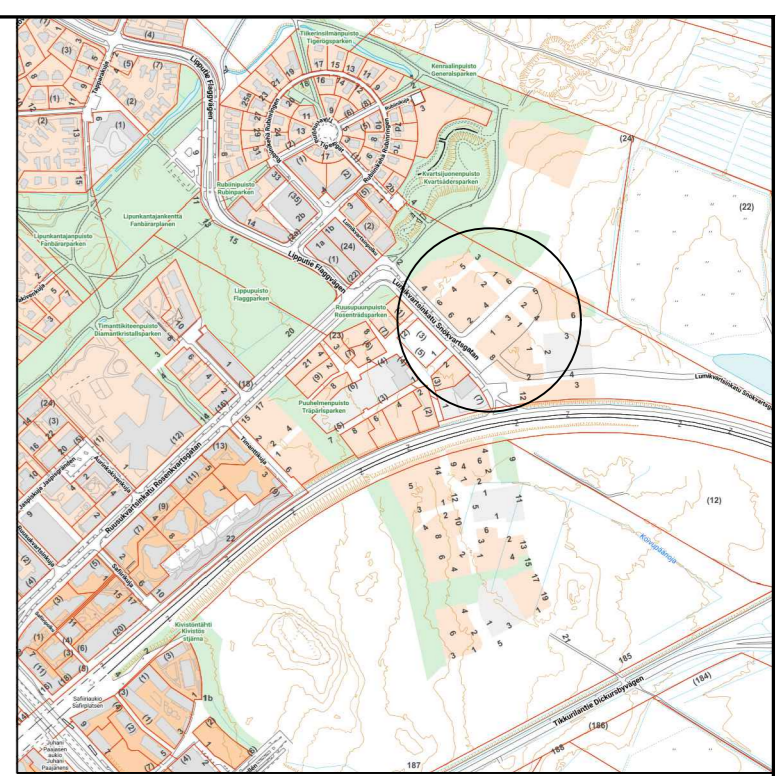

VANTAAN KAUPUNKI KADUT JA PUISTOT		Hyv.	
		26.3.2024	Tark. Olli Lappalainen Suunn.
23	KIVISTÖ	Mittakaava 1:500 1:100	Koord.järj. ETRS-GK25 Korkeusjärj. N2000
SINIKVARTSINKATU		Liitt.piir.nro	
KATUSUUNNITELMA		Piir.nro	
209	HALLINNOLLISET KATUSUUNNITELMAT	59088-1	
GEOTEK- NIIKKA	Hyv.		26.3.2024 Tark. Matti Eriksson Suunn. 26.3.2024 Jyri Lehto
	Tark.		