
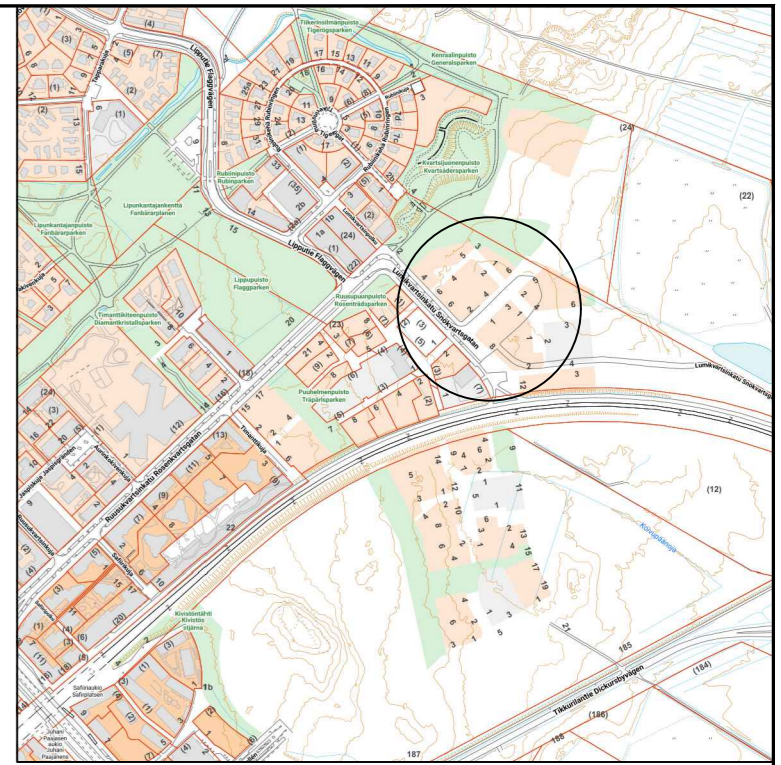
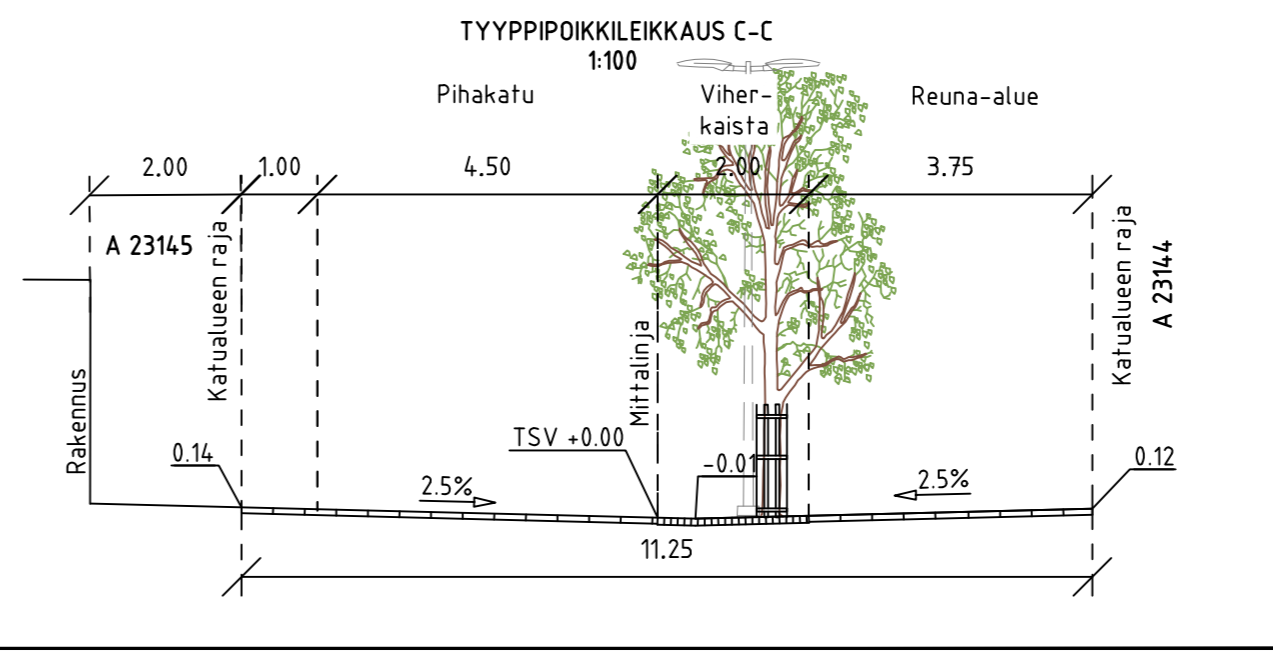
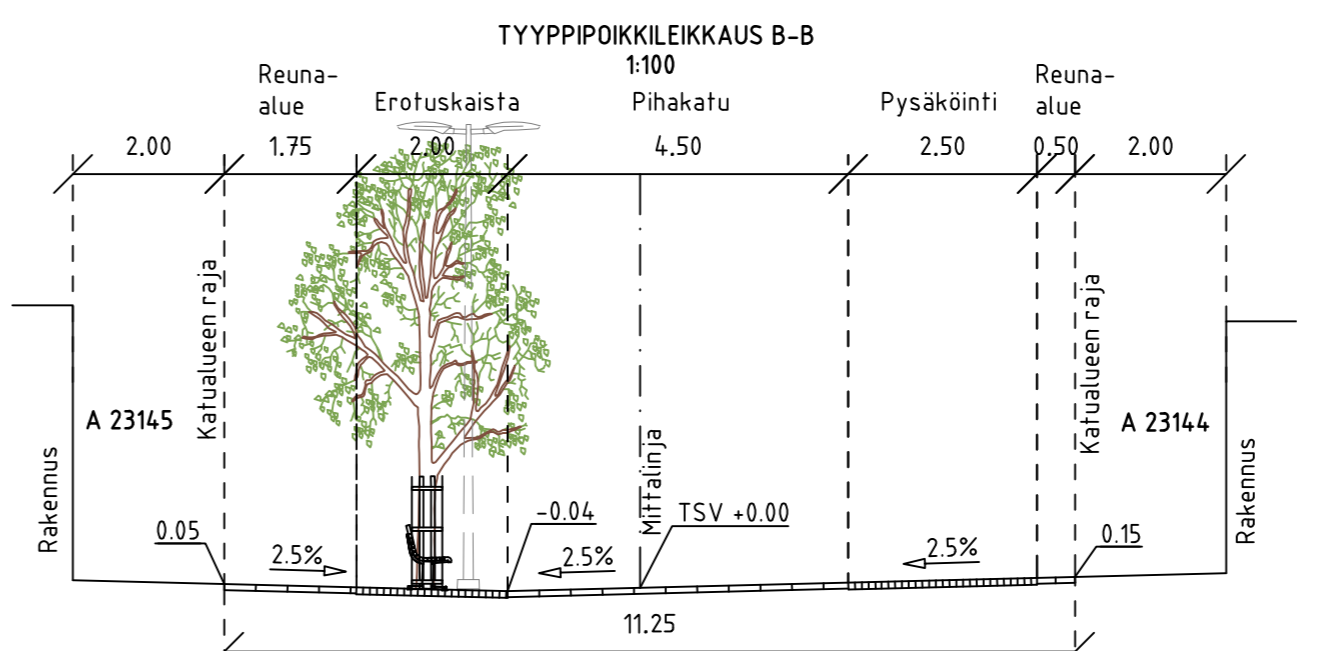
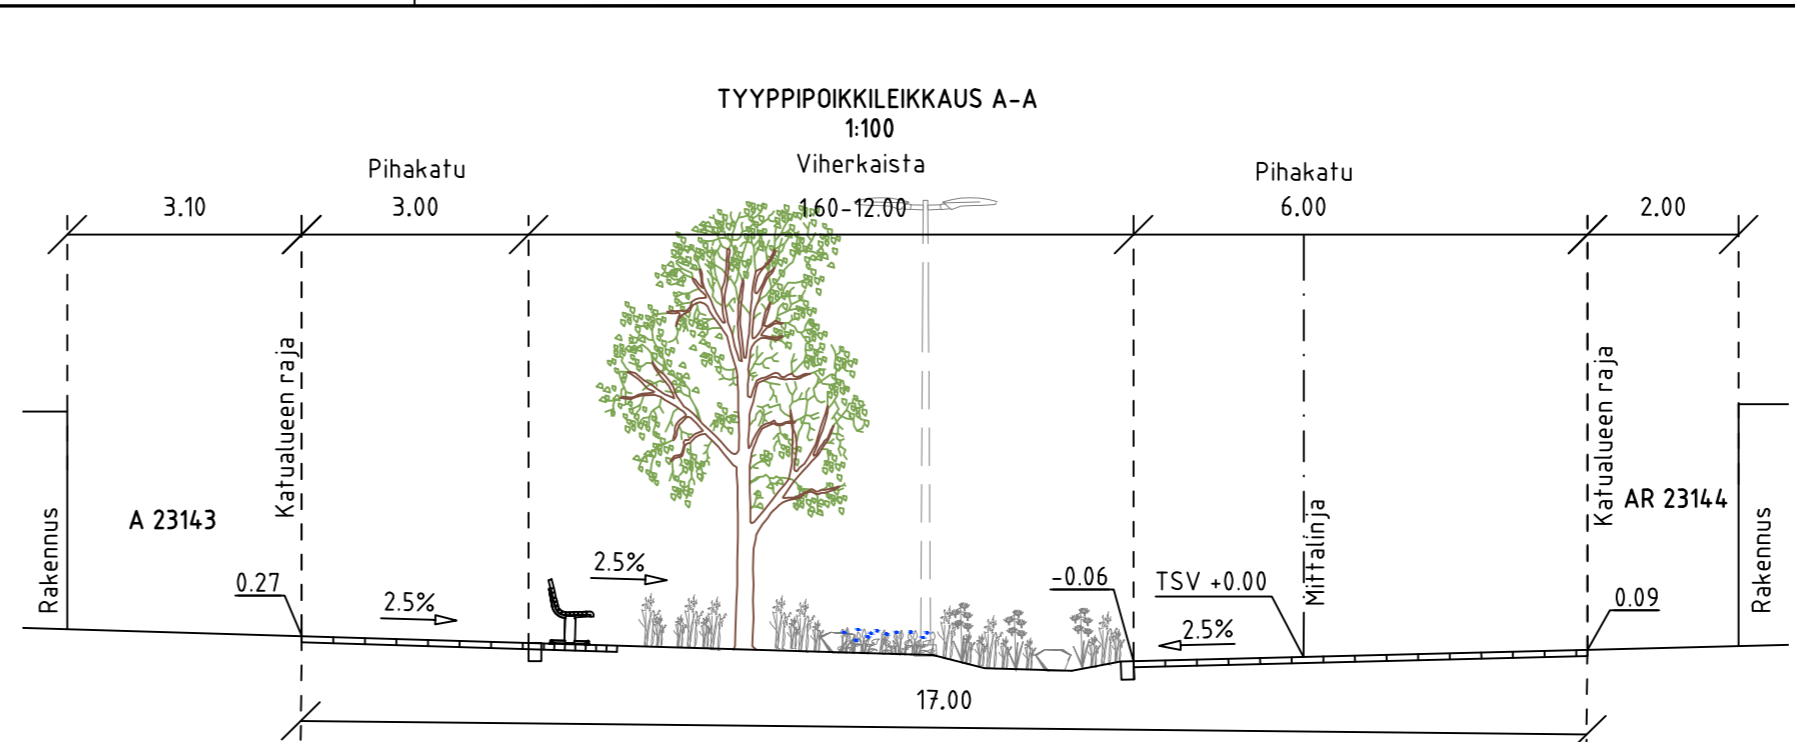


N:\1500\319155_Kvarterisilma\4_Tuote\43_dwg\Tulos\1_Sinikvartsinpiha_katusuunnitelma.dwg, 3.4.2024, 10.42.33, FIJL31369

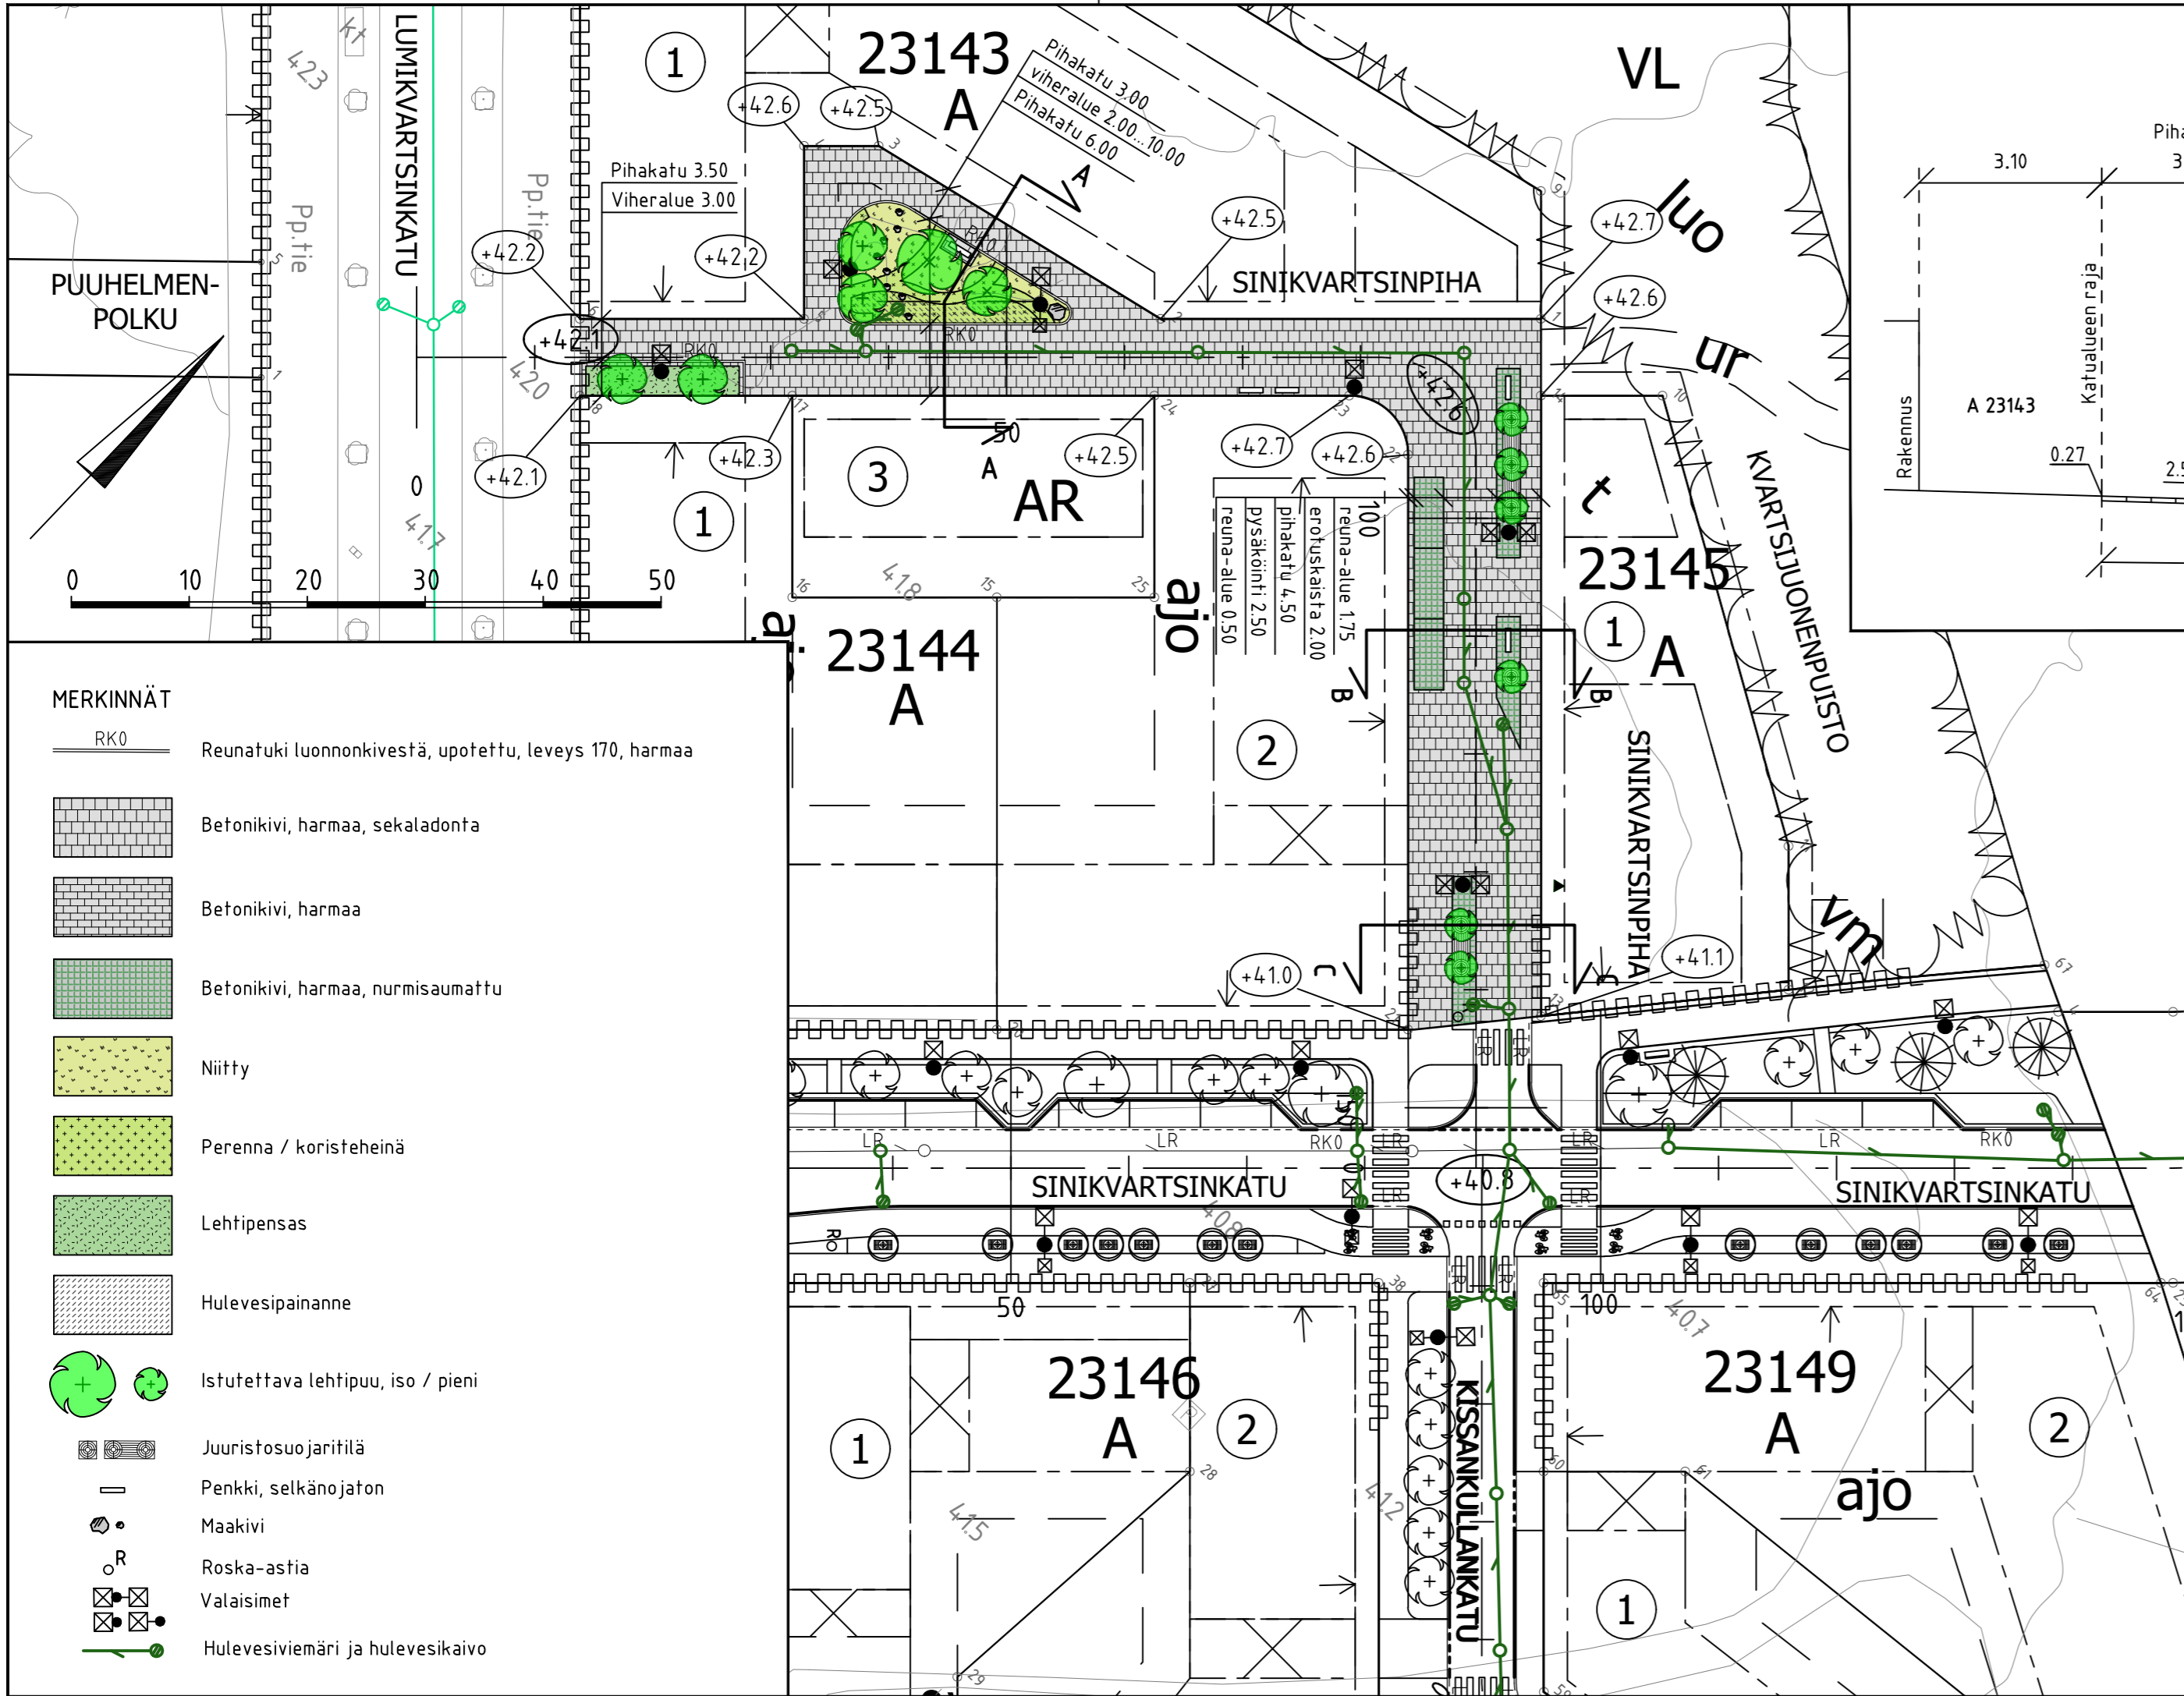

VANTAAN KAUPUNKI KADUT JA PUISTOT		Hyv.	
		26.3.2024	Tark. Olli Lappalainen Suunn.
23	KIVISTÖ	Mittakaava 1:500	Koord.järj. ETRS-GK25
	SINIKVARTSINPIHA	1:100	Korkeusjärj. N2000
	KATUSUUNNITELMA	Liitt.piir.nro	
209	HALLINNOLLISET KATUSUUNNITELMAT	Piir.nro	
		59089-1	
GEOTEK-NIIKKA	Hyv. Tark.		
			26.3.2024 Tark. Matti Eriksson Suunn. Jyri Lehto