

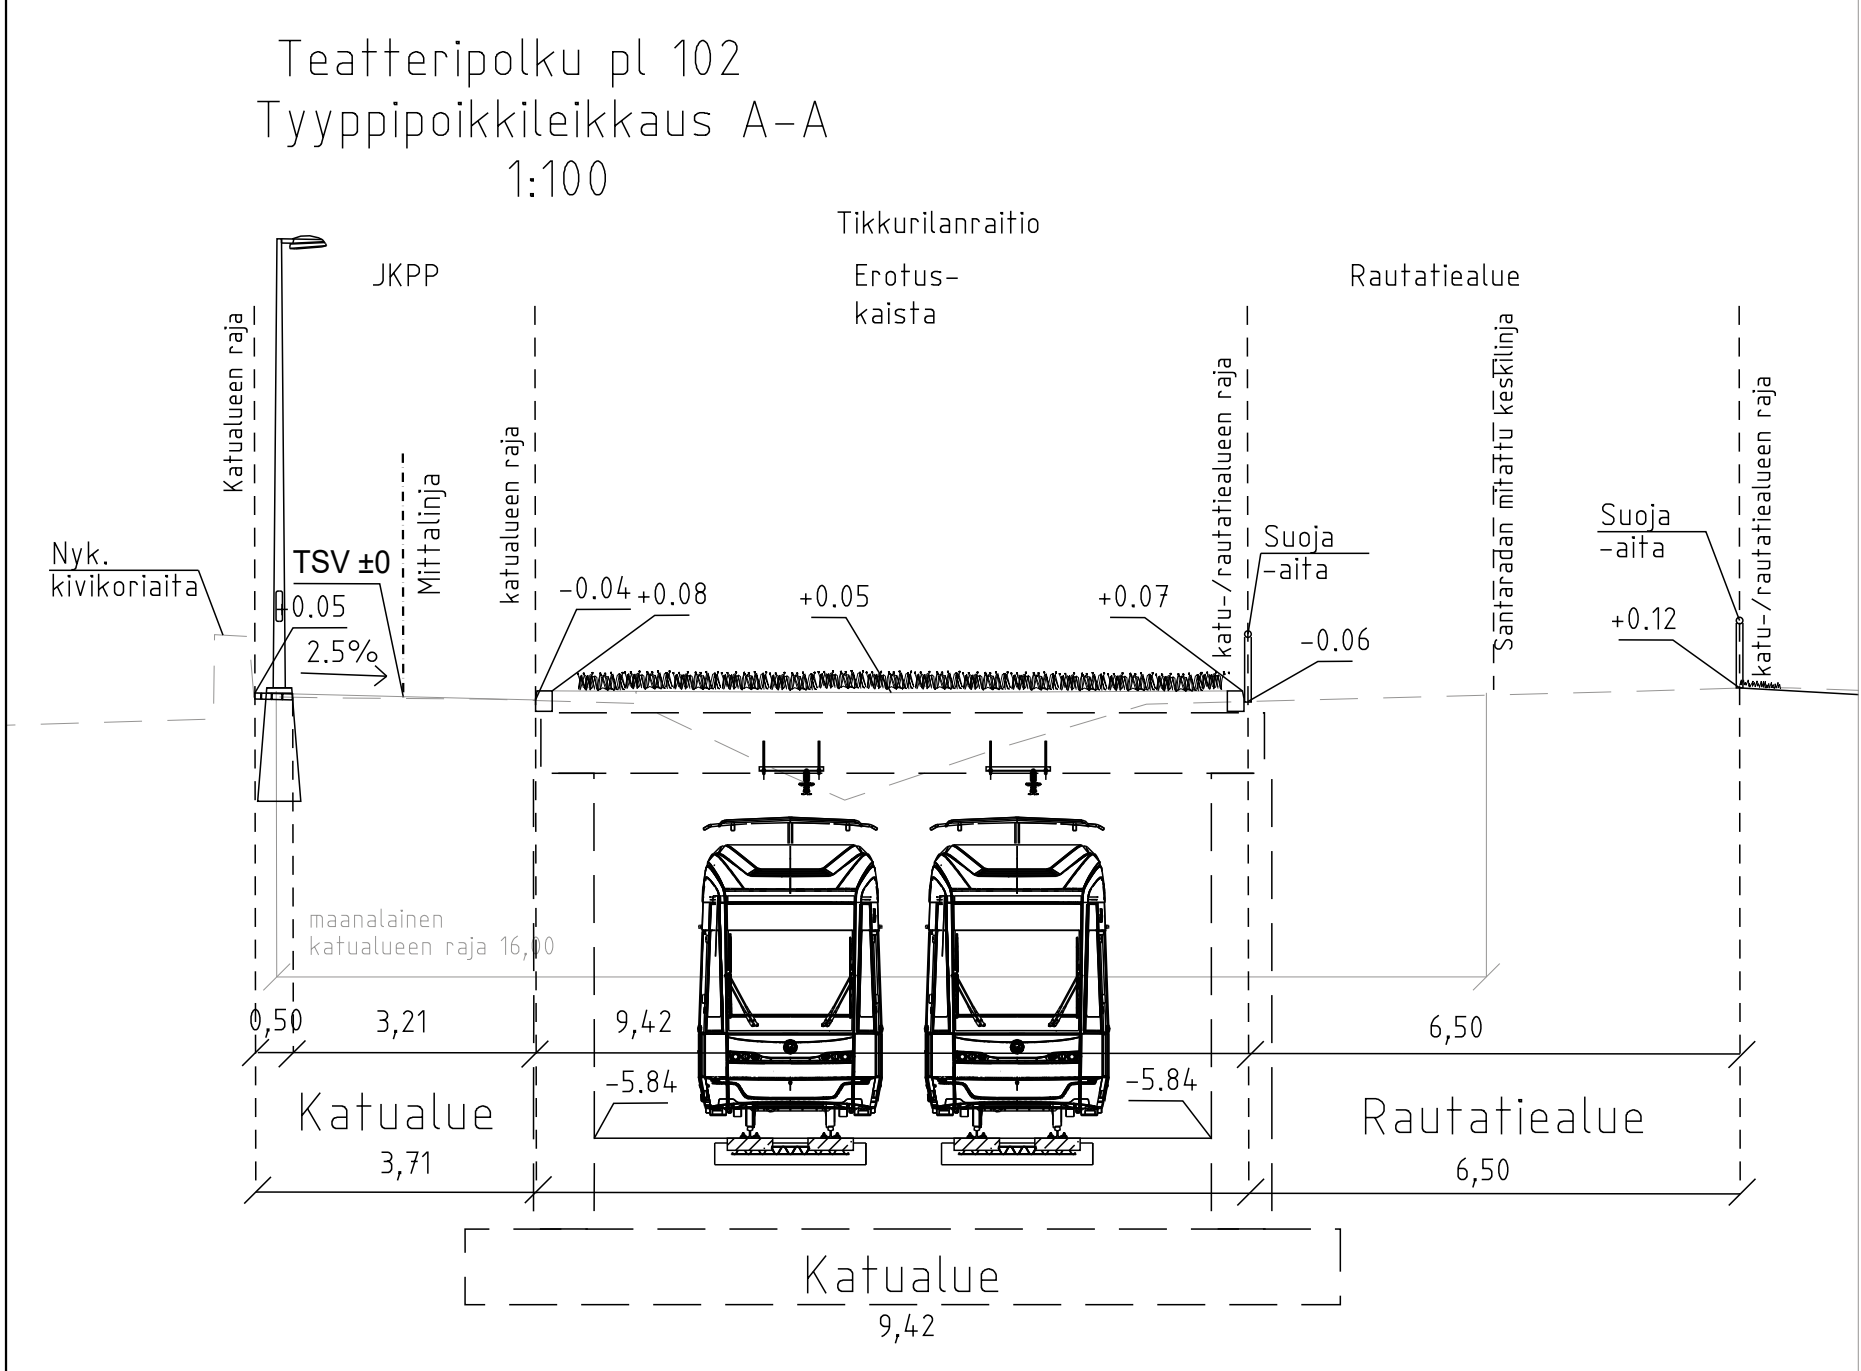


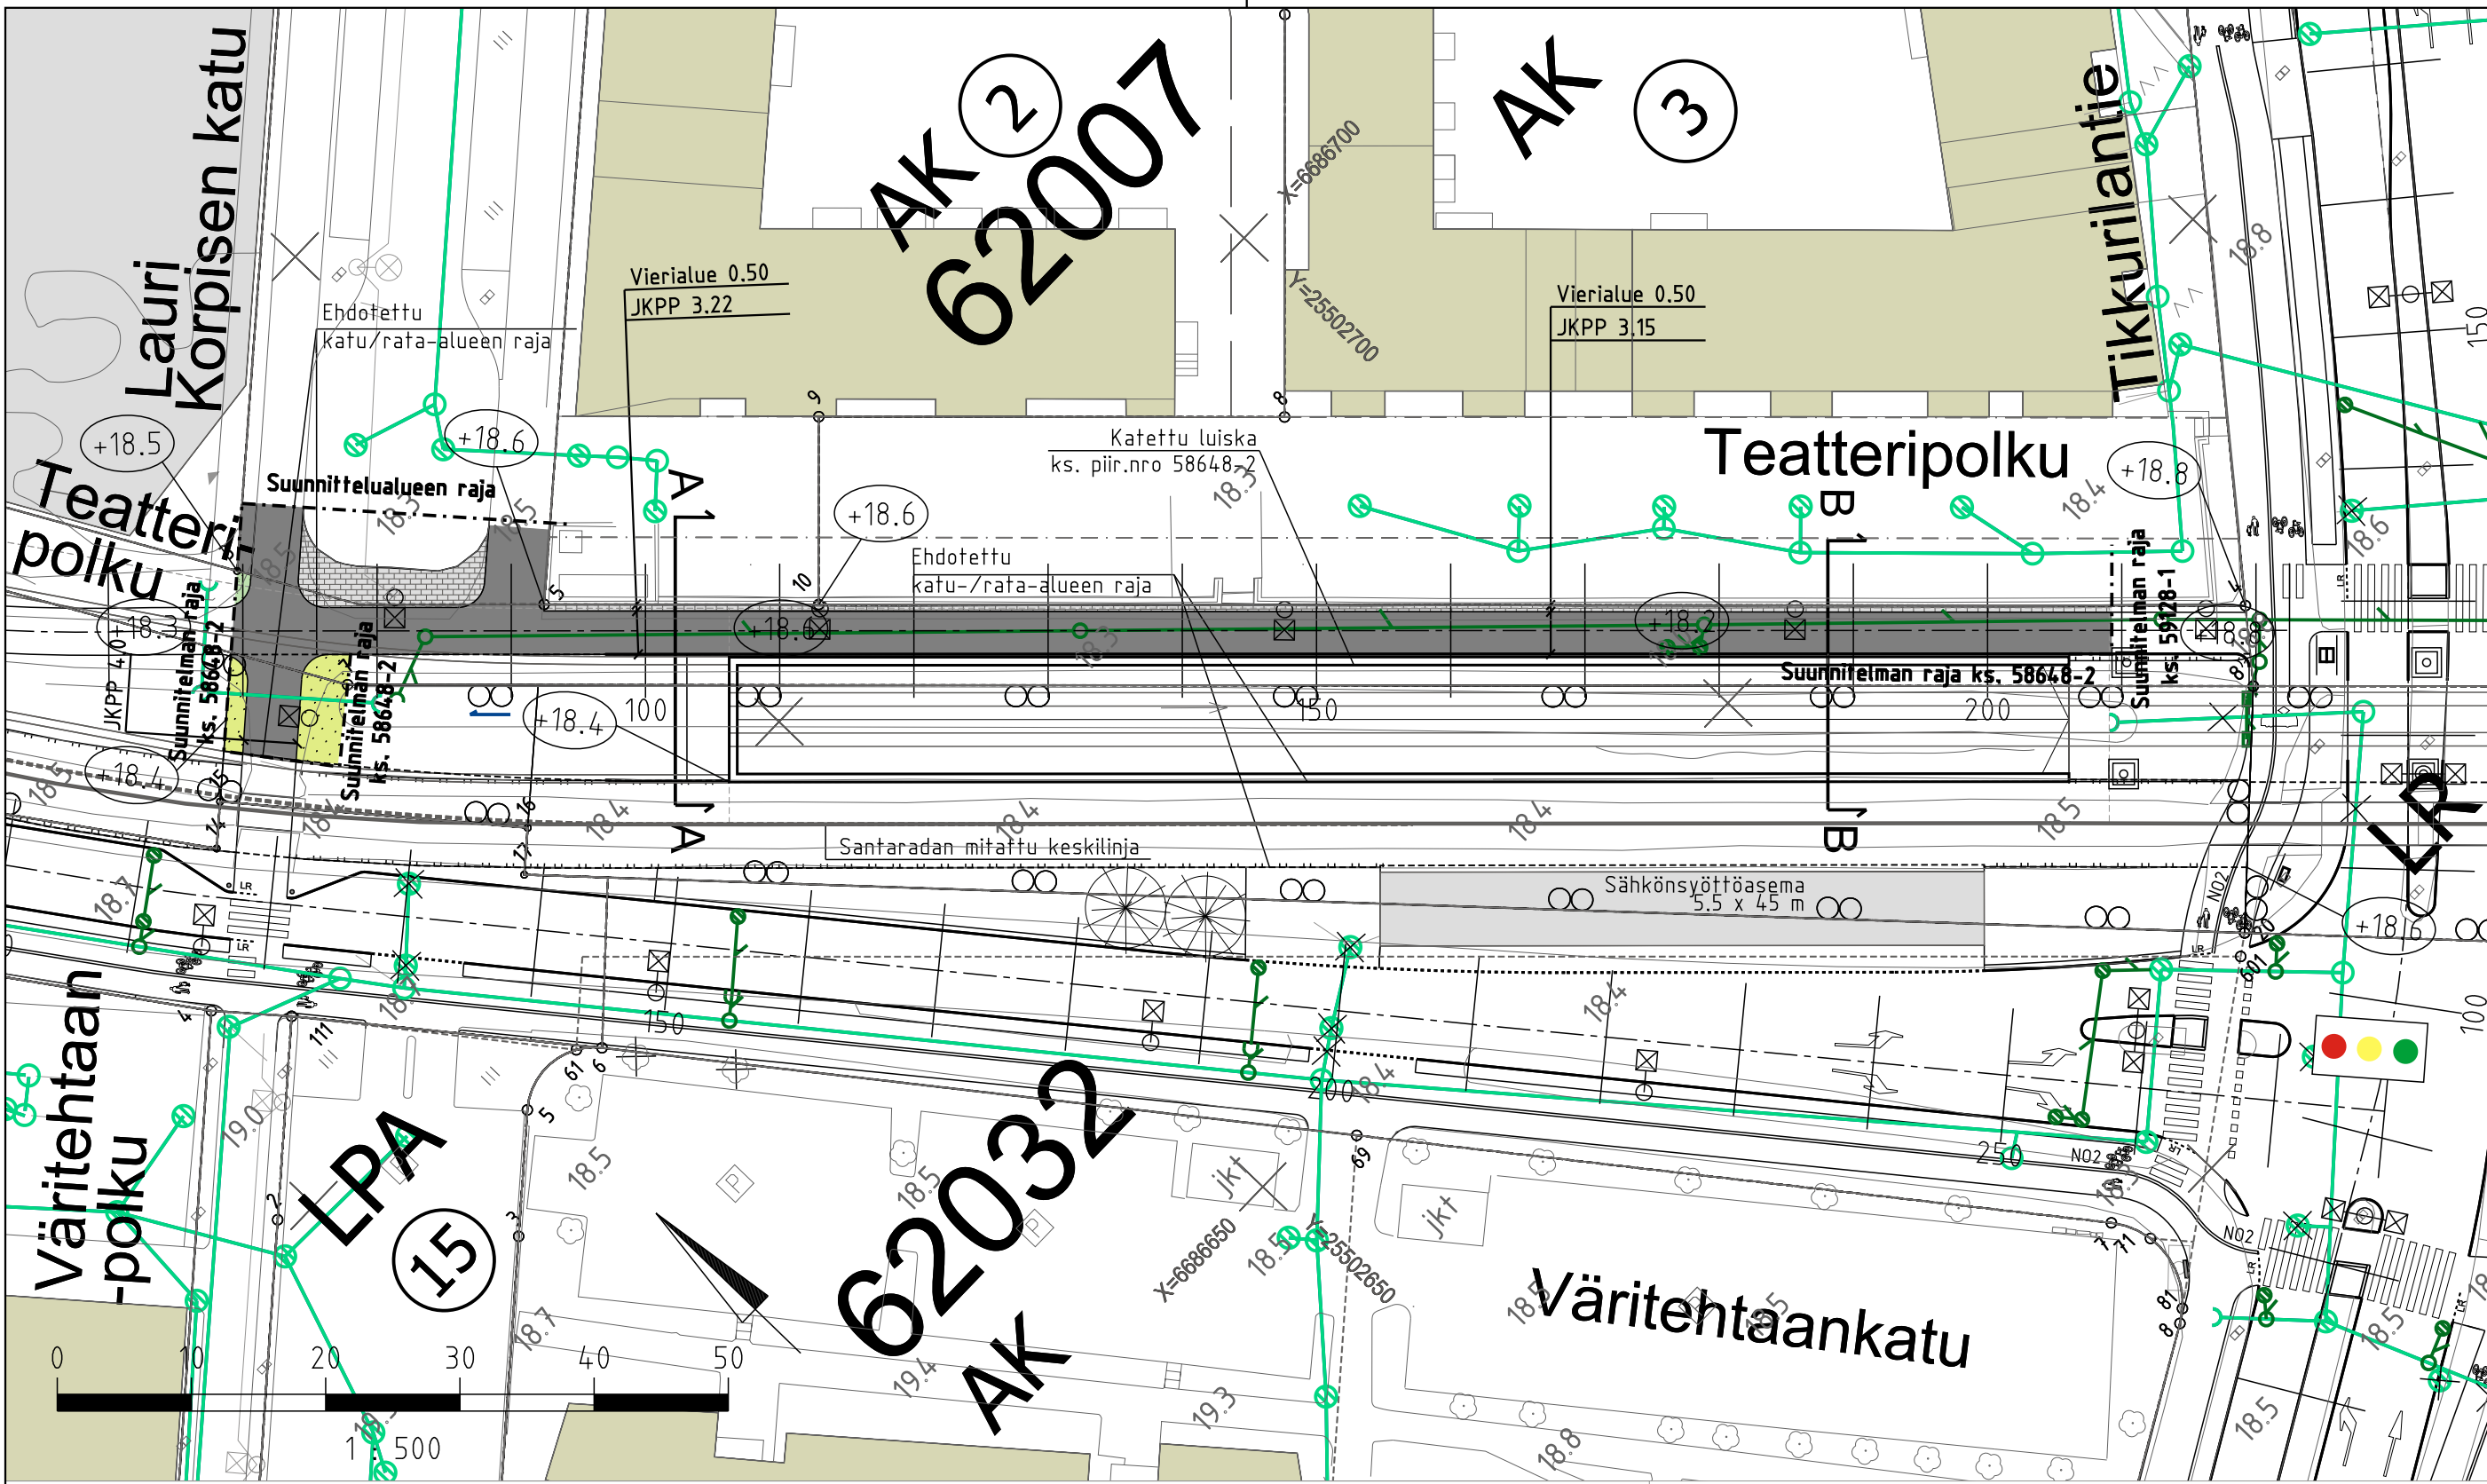

MERKINTÖJEN SELITYS

- Suunnittelualueen/Suunnitelman raja
- Suunniteltu rakennus
- Nykyinen rakennus
- Asfaltti, jk+pp-tie
- Noppakiveys, harmaa
- Betonikiveys, nykyinen, liittyy Lauri Korpisen kadun pintamateriaaleihin
- Niitty, matala
- Reunatuki, luonnonkivi, harmaa
- Reunatuki, luonnonkivi, nykyinen, säilyvä
- Rakennettu hulevesiviemäri ja hulevesikaivo
- Suunniteltu hulevesiviemäri ja hulevesikaivo, periaatteellinen sijoittelu
- Ratasähköpylväs
- +18.6 Kadun likimääräinen korkeusasema
- Uusi valaisinpylväs, korkeus 6m

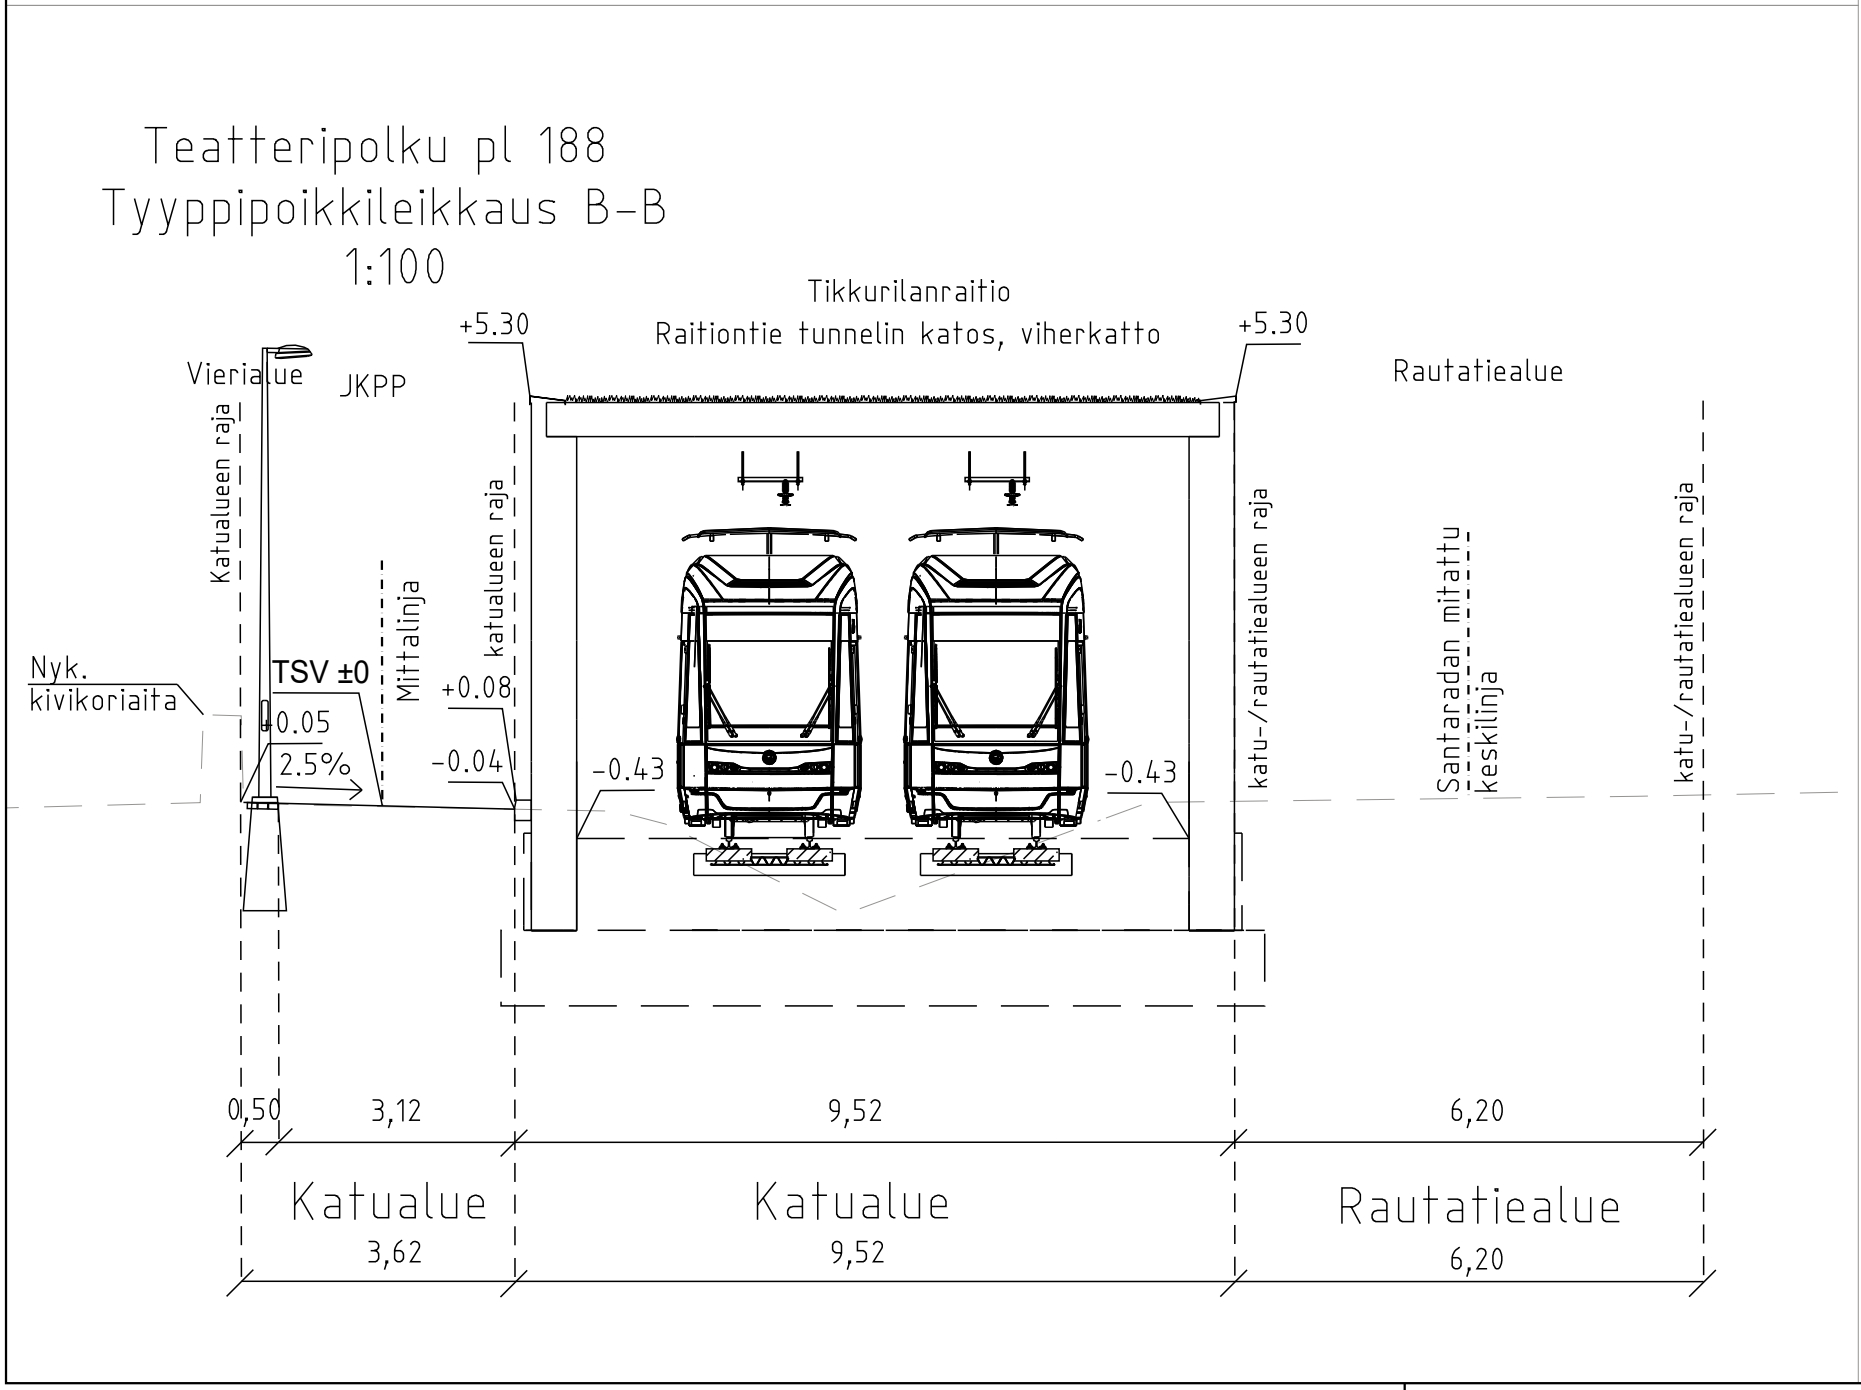

 VANTAAN KAUPUNKI KADUT JA PUISTOT				Hyv.				
		23.3.2023		Tark. S. Hakkarainen				
				Suunn.				
62	JOKINIEMI	002042 JOKINIEMI/62025 TONTTI 2 002456 VANTAAN RATIKKA, JOKINIEMI 620500 JOKINIEMI 1 620800 JOKINIEMI 4		Mittakaava		Koord.järj. ETRS-GK25 Korkeusjärj. N2000		
				1:500				
				TEATTERIPOLKU		Liitt. piir.nro		
				välillä Lauri Korpisen katu - Tikkurilantie		58648-2		
KATUSUUNNITELMA				59128-1				
209	HALLINNOLLISET KATUSUUNNITELMAT				Piir.nro			
					58650-1			
GEOTEK-			Tark.	SITOWISE	6.2.2023	Tark.		
NIIKKA			Suunn.		6.2.2023	J. Väätäinen		
						Suunn.		
						T. Ronkainen		