

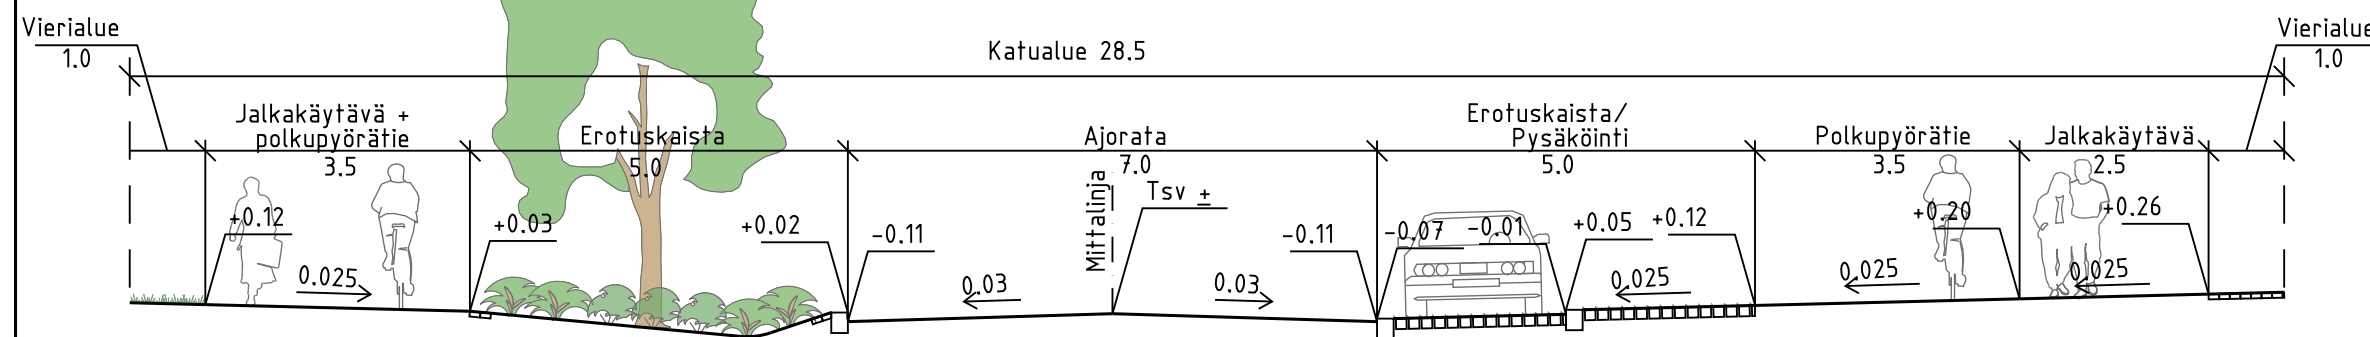
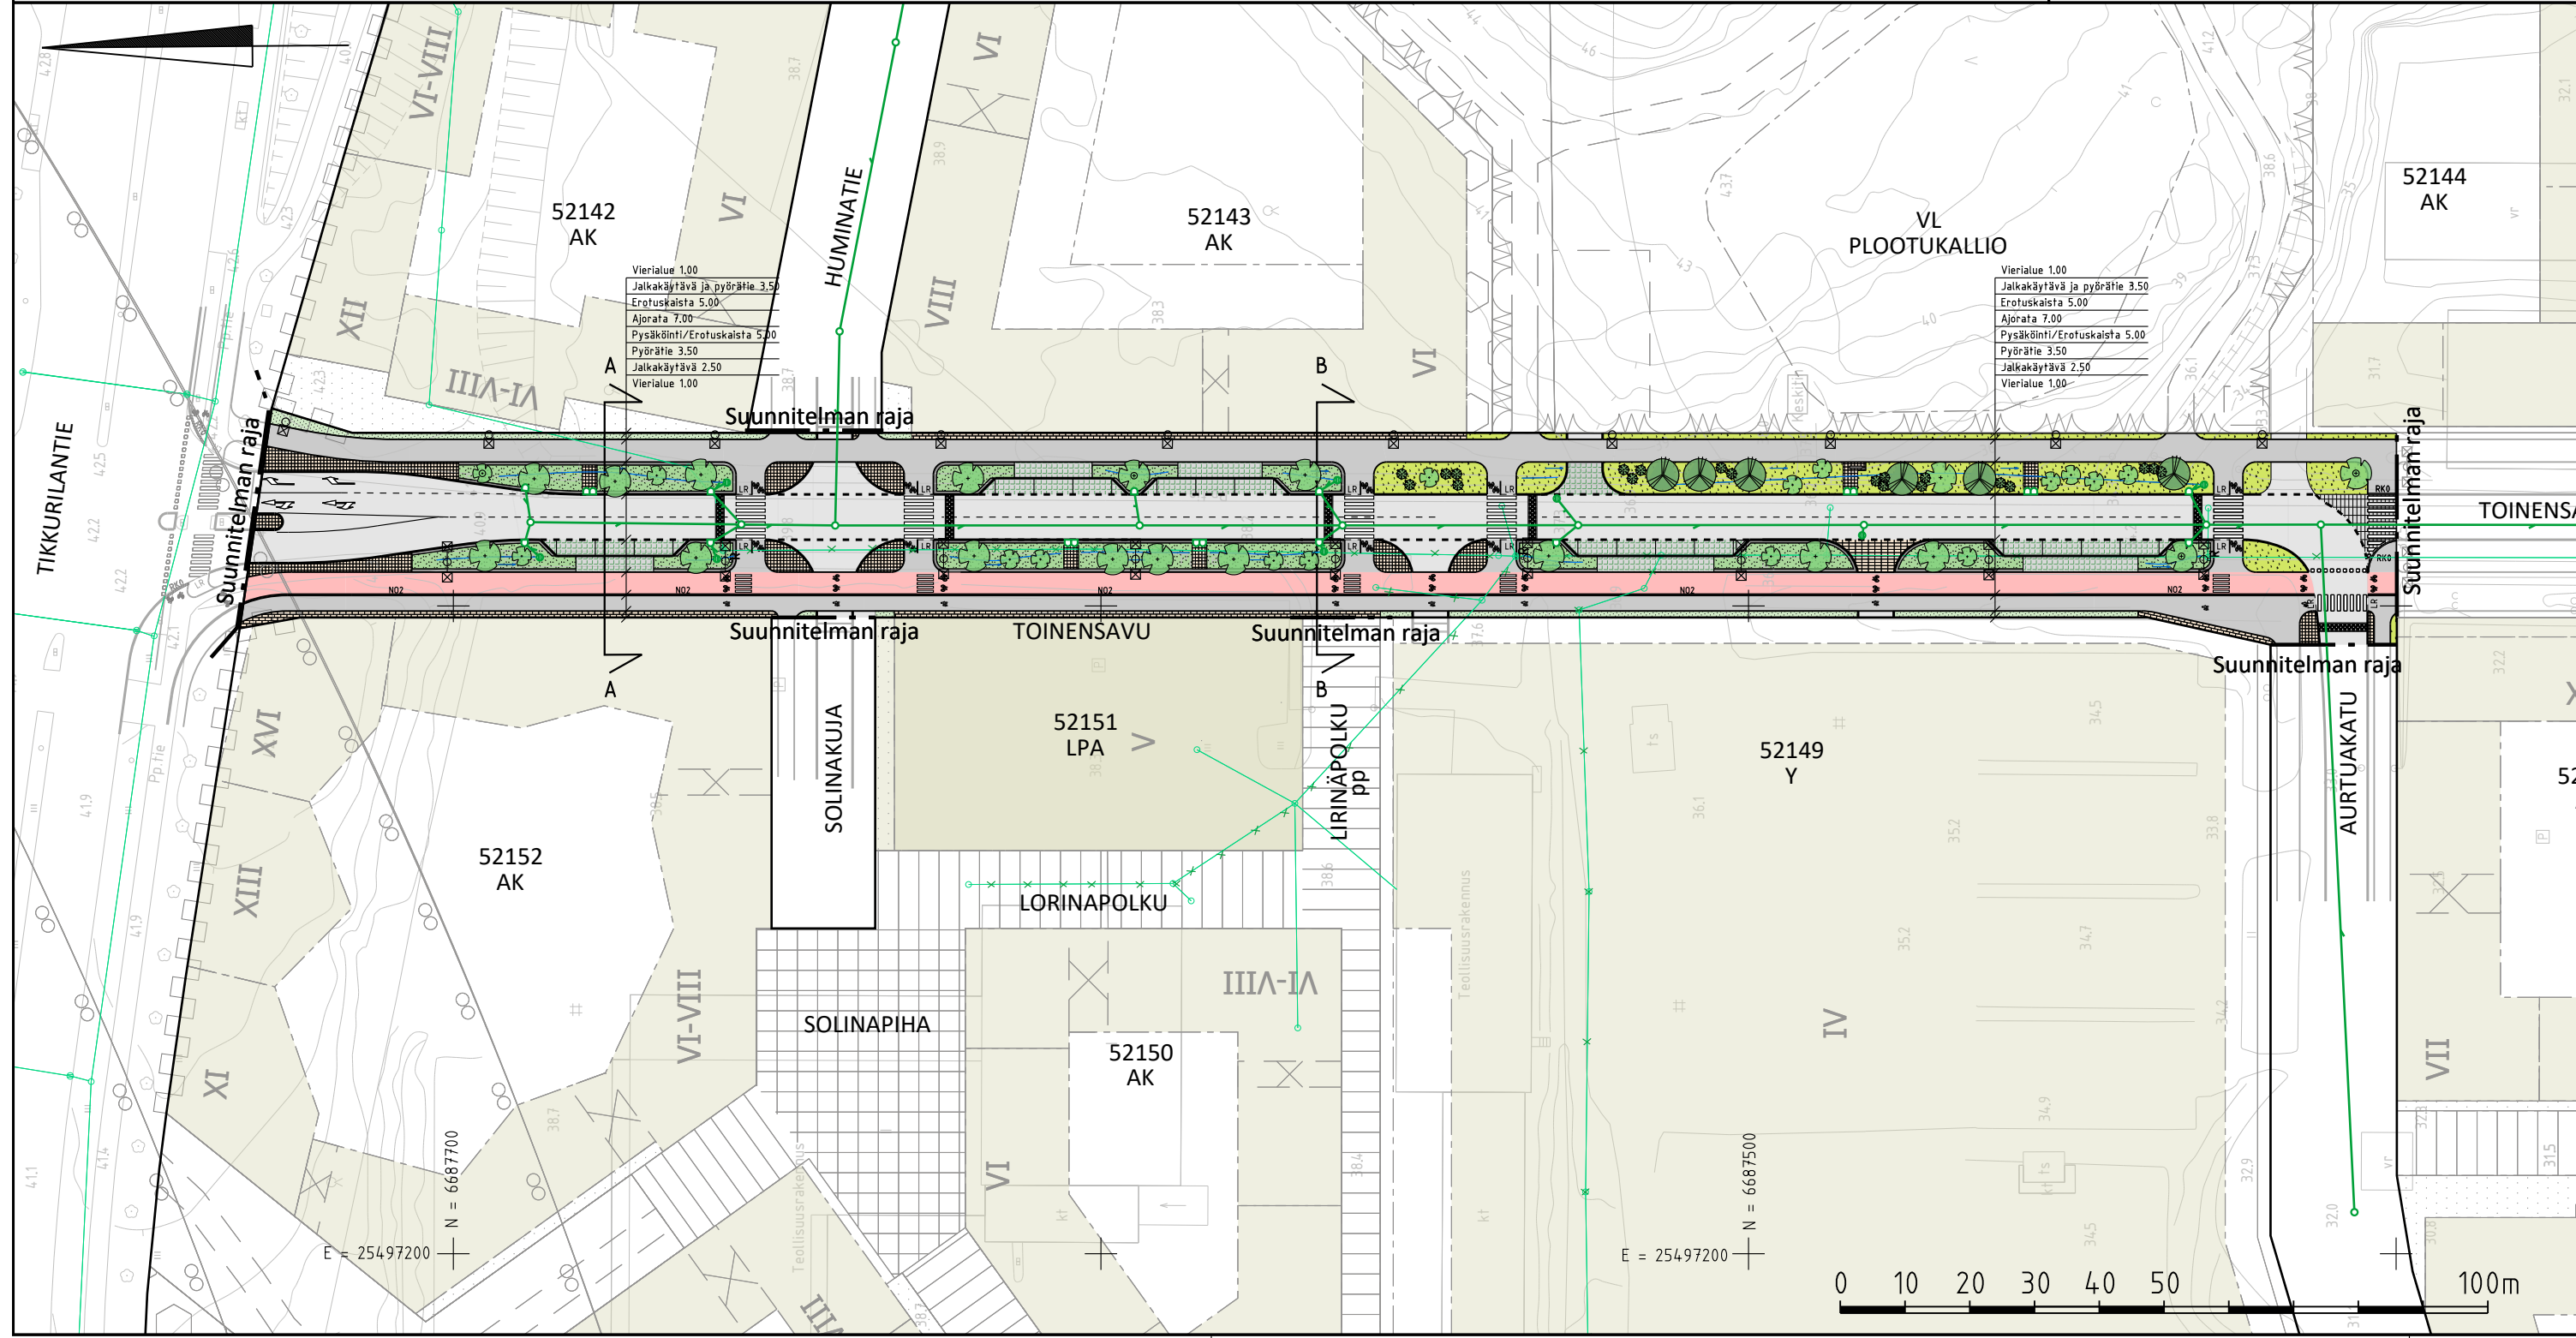


TYYPPIPOIKKILEIKKAUS A - A  
1:100

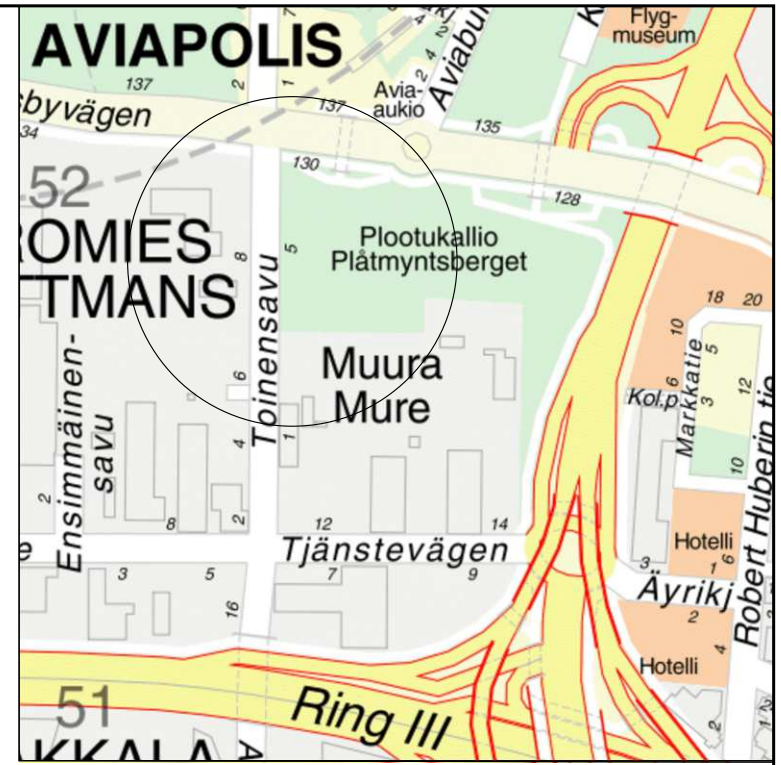

TYYPPIPOIKKILEIKKAUS B - B  
1:100

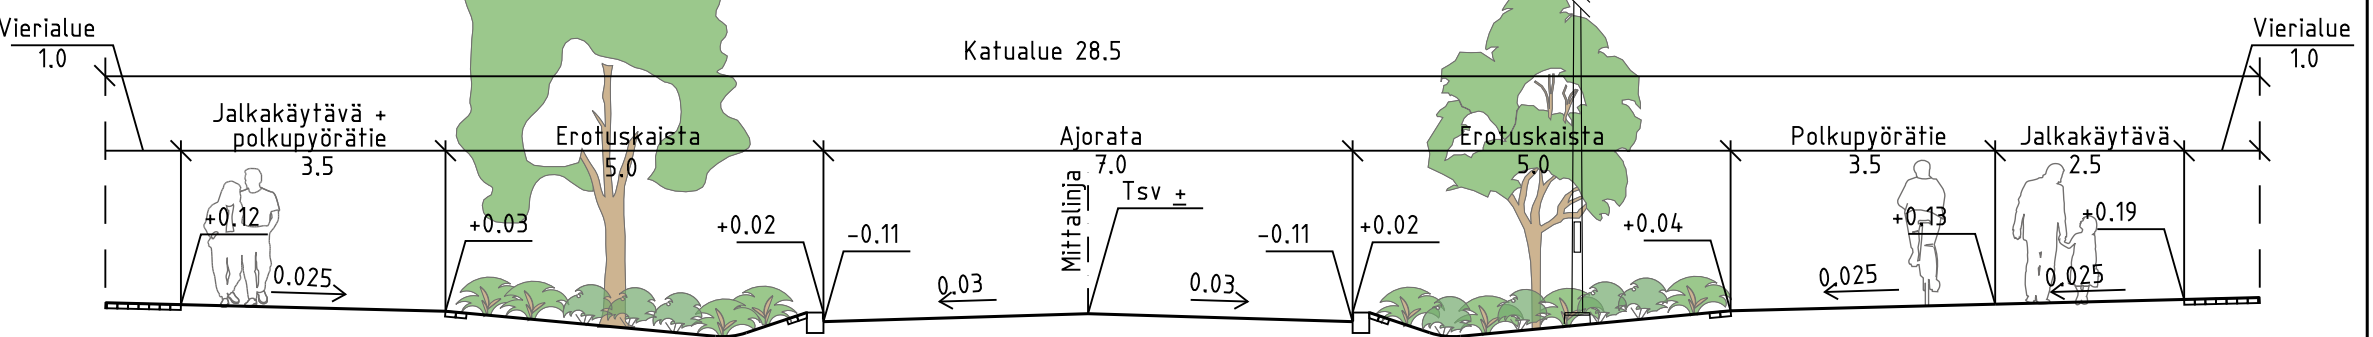

**MERKINTÖJEN SELITYKSET**

	Ajorata, asfaltti		Penkki
	Jk+pp-tie / jk, asfaltti		Reunatuki ja 2 betonikiven raita
	Pyörätie, läpivärjätty punaruskea asfaltti		Noppakiviraita, 2 kiveä
	Noppakivi, sekavärinen		Läpivirtauskita ja noppakiveys
	Betonikivi, sekavärinen		Rak. hulevesiviemäri ja hulevesikaivo
	Nupukivi, sekavärinen		Hulevesiviemäri ja hulevesikaivo
	Nupukivi, harmaa		Kitakaivo
	Nurmikivi		Painanne
	Nurmi		Valaisin
	Niitty		Suojatie/suojatie ja pyörätien jatke
	Pensas, matala		Suunniteltu rakennus
	Istutettava lehtipuu		Korotetun alueen viiste
	Istutettava lehtipuu runkosuojalla		
	Istutettava havupuu		
	Istutettava yksittäispensas		
	Reunatuki, luonnonkivi		
	Madallettu reunatuki, luonnonkivi		
	Luiskattu reunatuki, luonnonkivi		

LUONNOS 6.3.2024

VANTAAN KAUPUNKI KADUT JA PUISTOT		Hyv.			
		Tark.			
		Suunn.			
52	VEROMIES TOINENSAVU	062800 VANTAA RATIKKA	Mittakaava 1:1000 1:100	Koord.järj. ETRS-GK25 Korkeusjärj. N2000	
KOOSTEPIIRUSTUS			Liitt. piir.nro		
214	ALUSTAVAT KATUSUUNNITELMAT		Piir.nro		
GEOTEK- NIikka	Hyv.				
	Tark.				
			xx.xx.2024	Tark. Teemu Malmelin Suunn. Esa Sankala	
			xx.xx.2024		