



58678-1A


MERKINNÄT

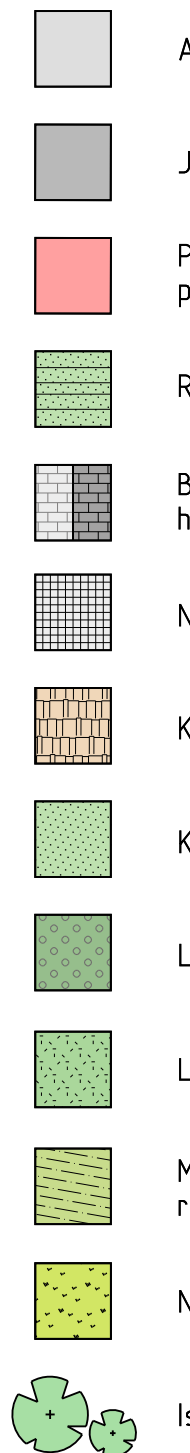

58678-1B

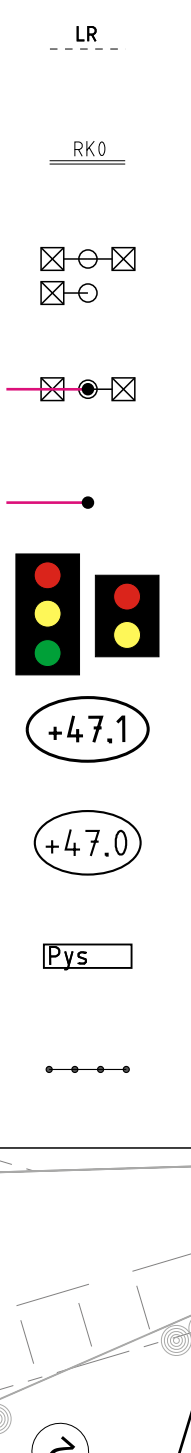


58678-1C

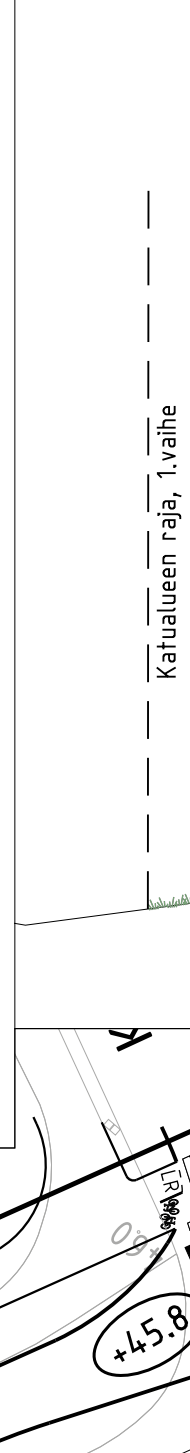


58678-1D

TYYPPIPOIKKILEIKKAUS A-A
Turbiinitie

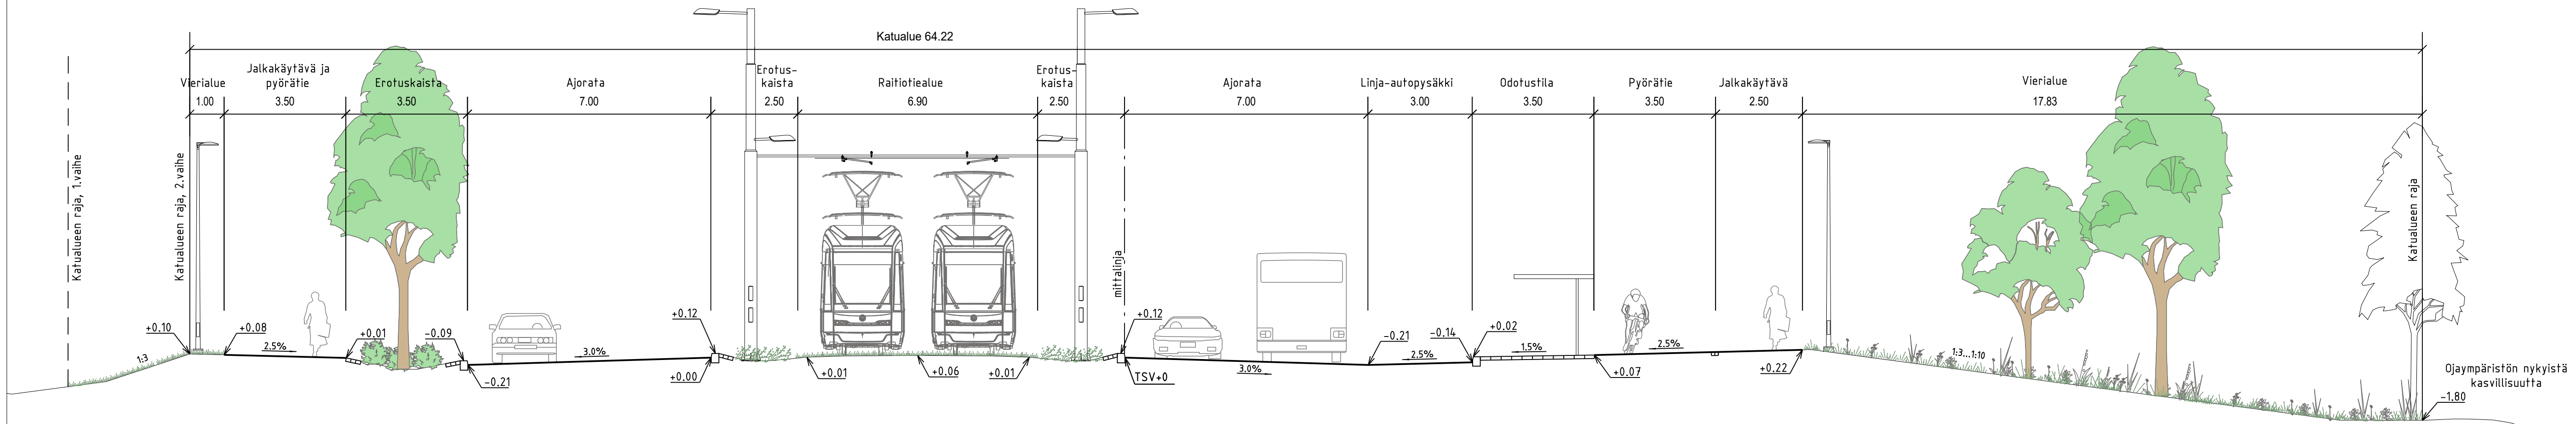




58678-1E

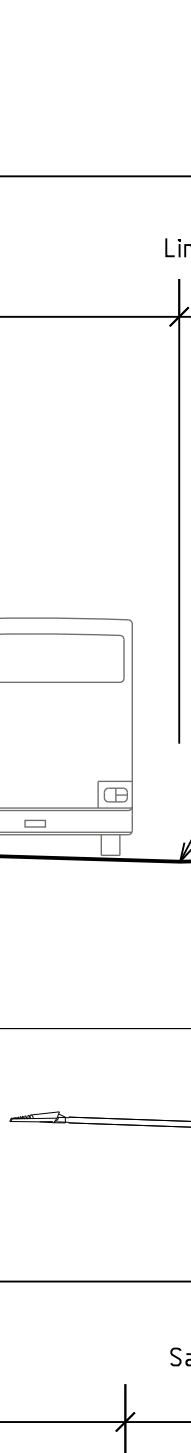

58678-1F



TYYPPIPOIKKILEIKKAUS B-B
Turbiinitie

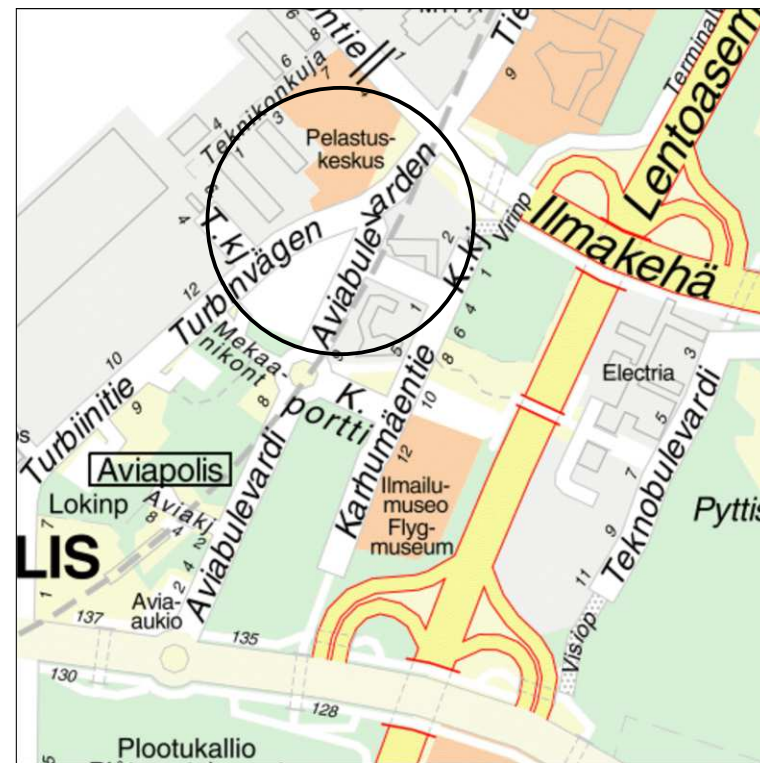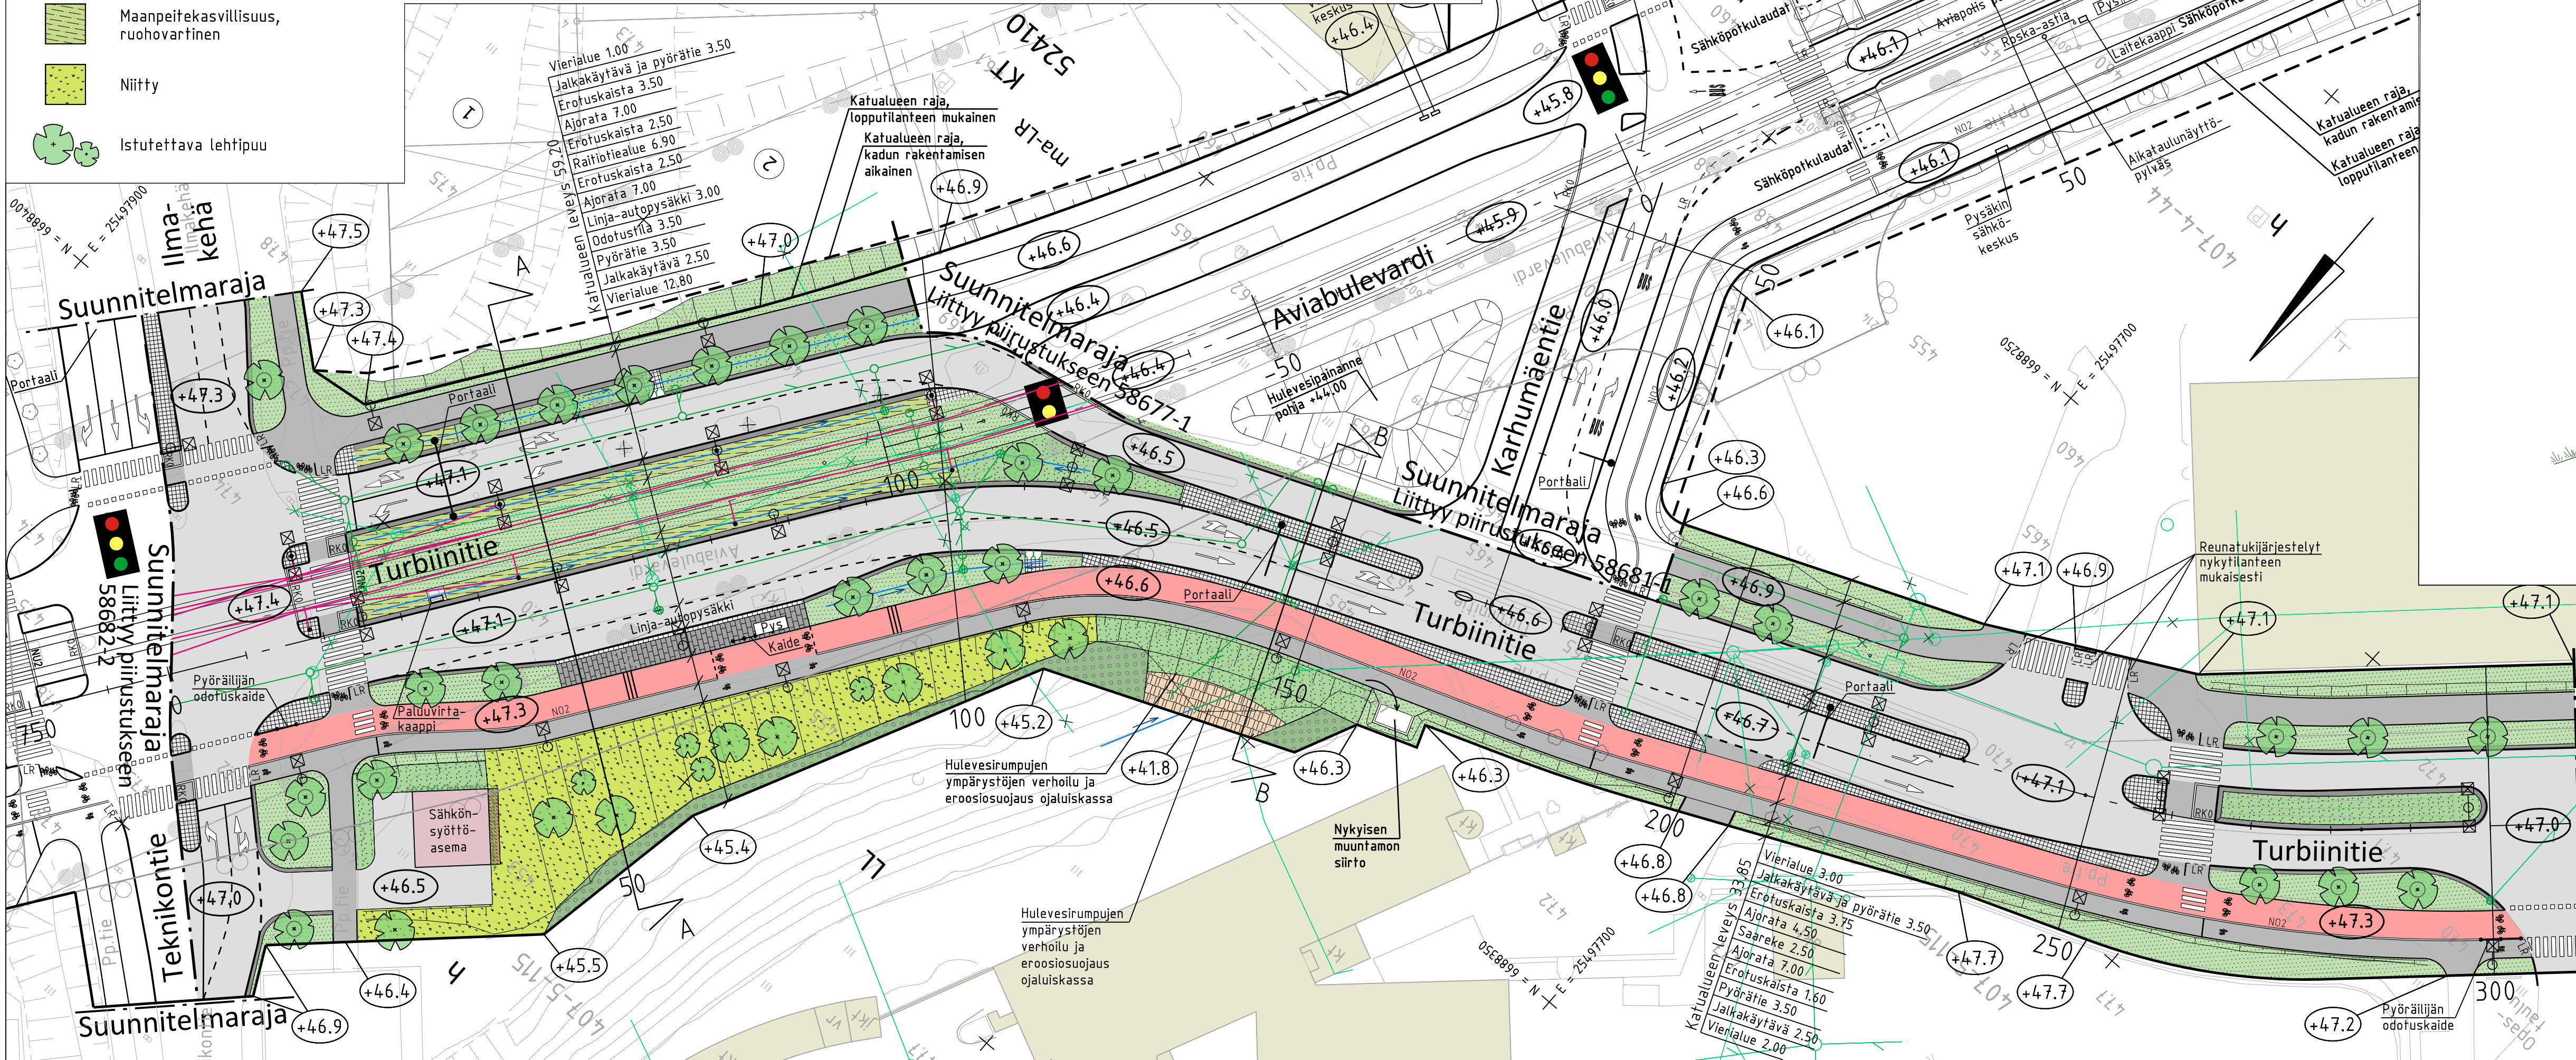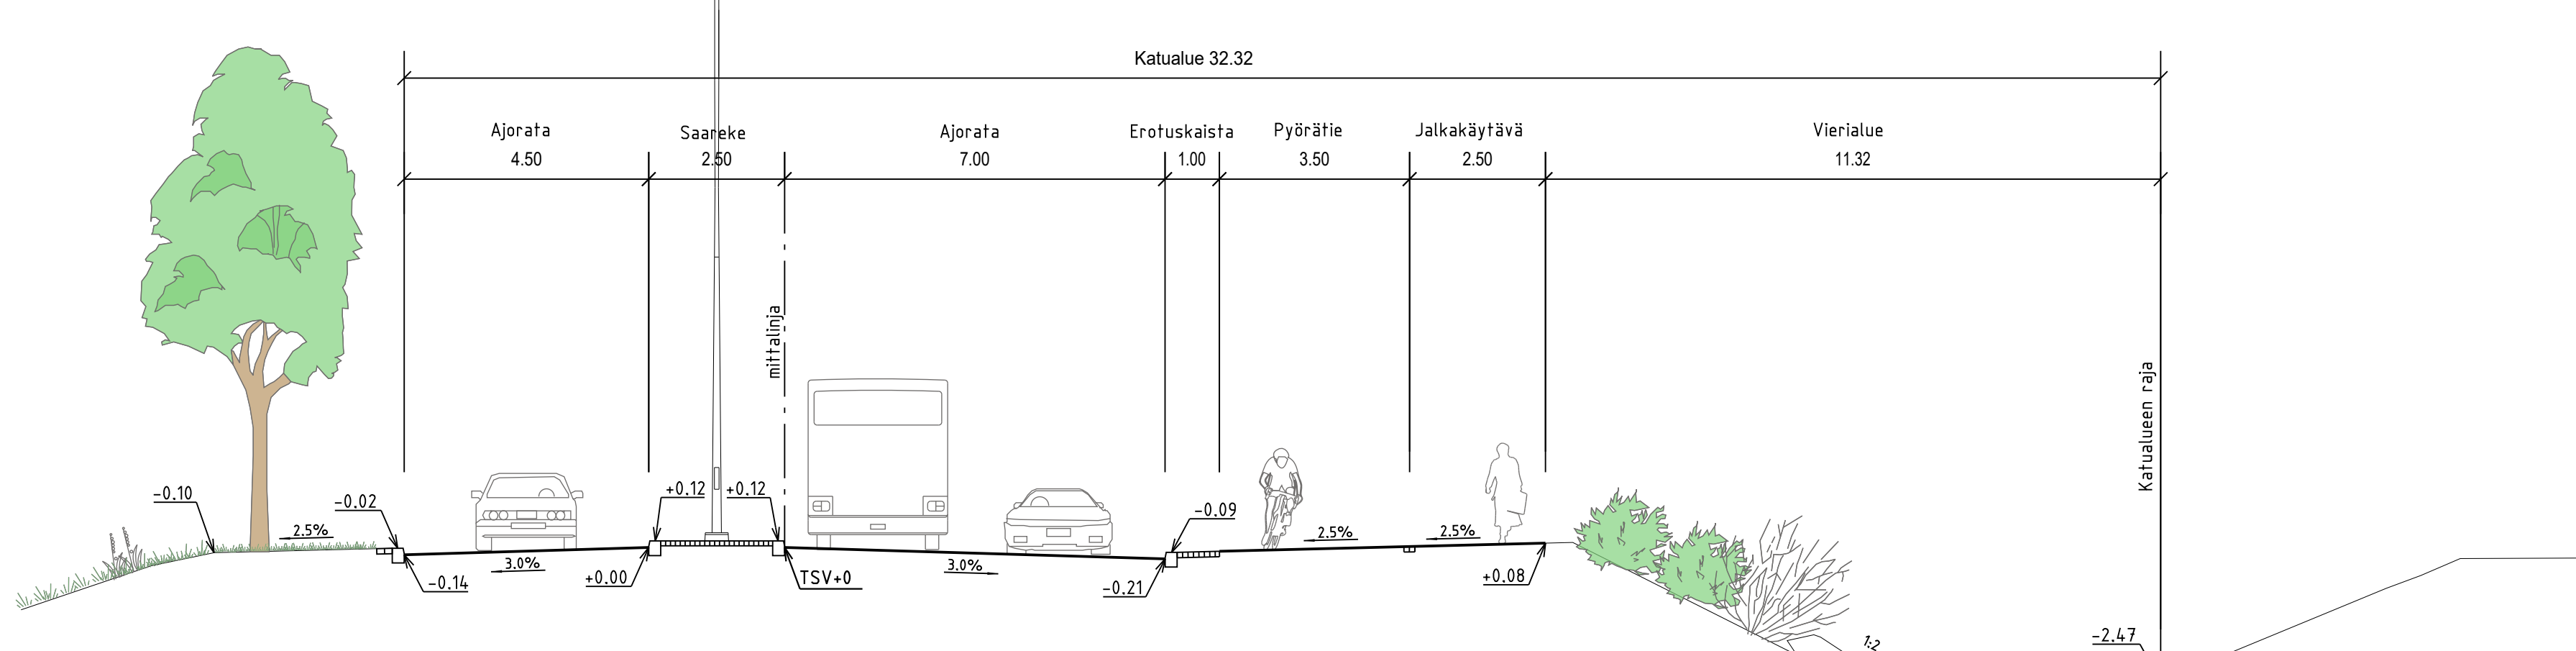

VANTAAN KAUPUNKI KADUT JA PUISTOT		Hyv. 18.4.2023	Tark. S. Hakkarainen
53	LENTOKENTTÄ TURBINIITIE VÄLILLÄ ILMAKEHÄ - TURBIINKUJA	002576 - VANTAAN RATIKKA: AVIABULEVARDI JA TIETOTIE	Mittakaava 1:500 1:100 Koord.järj. ETRS-GK25 Korkeusjärj. NZ000
KATUSUUNNITELMA		Liitt.piiir.nro	
209	HALLINNOLLISET KATUSUUNNITELMAT	Hyv.	Hyv.
		Piir.nro	
		58678-1	
GEOTEK- NIIKKA	Hyv. Tark.		Tark. Teemu Malmelin Suunn. Mikko Allionttinen