

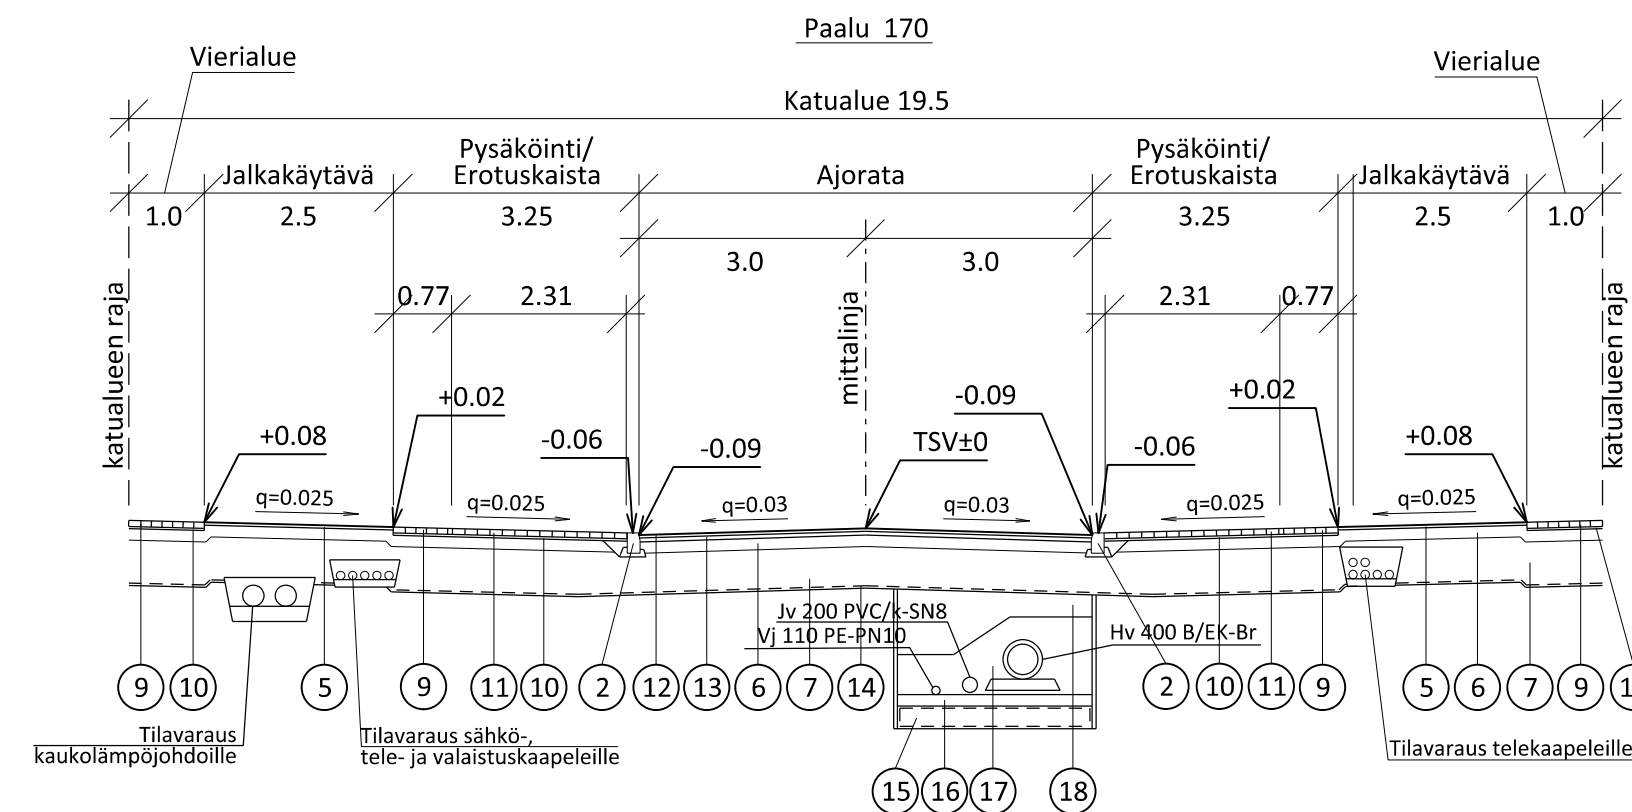


Tyypipoikkileikkaus
Mallikyläntie - Mallipolku



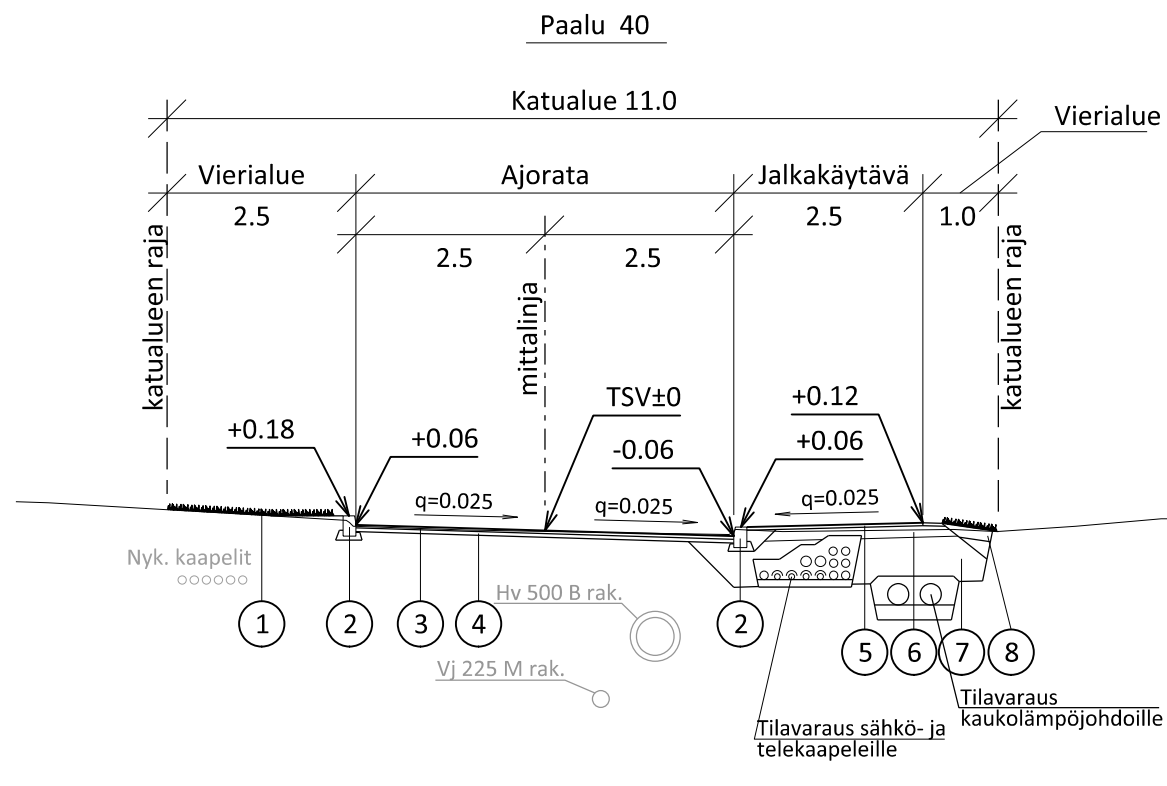


Tyypipoikkileikkaus
Mallipolku - Malliläntie

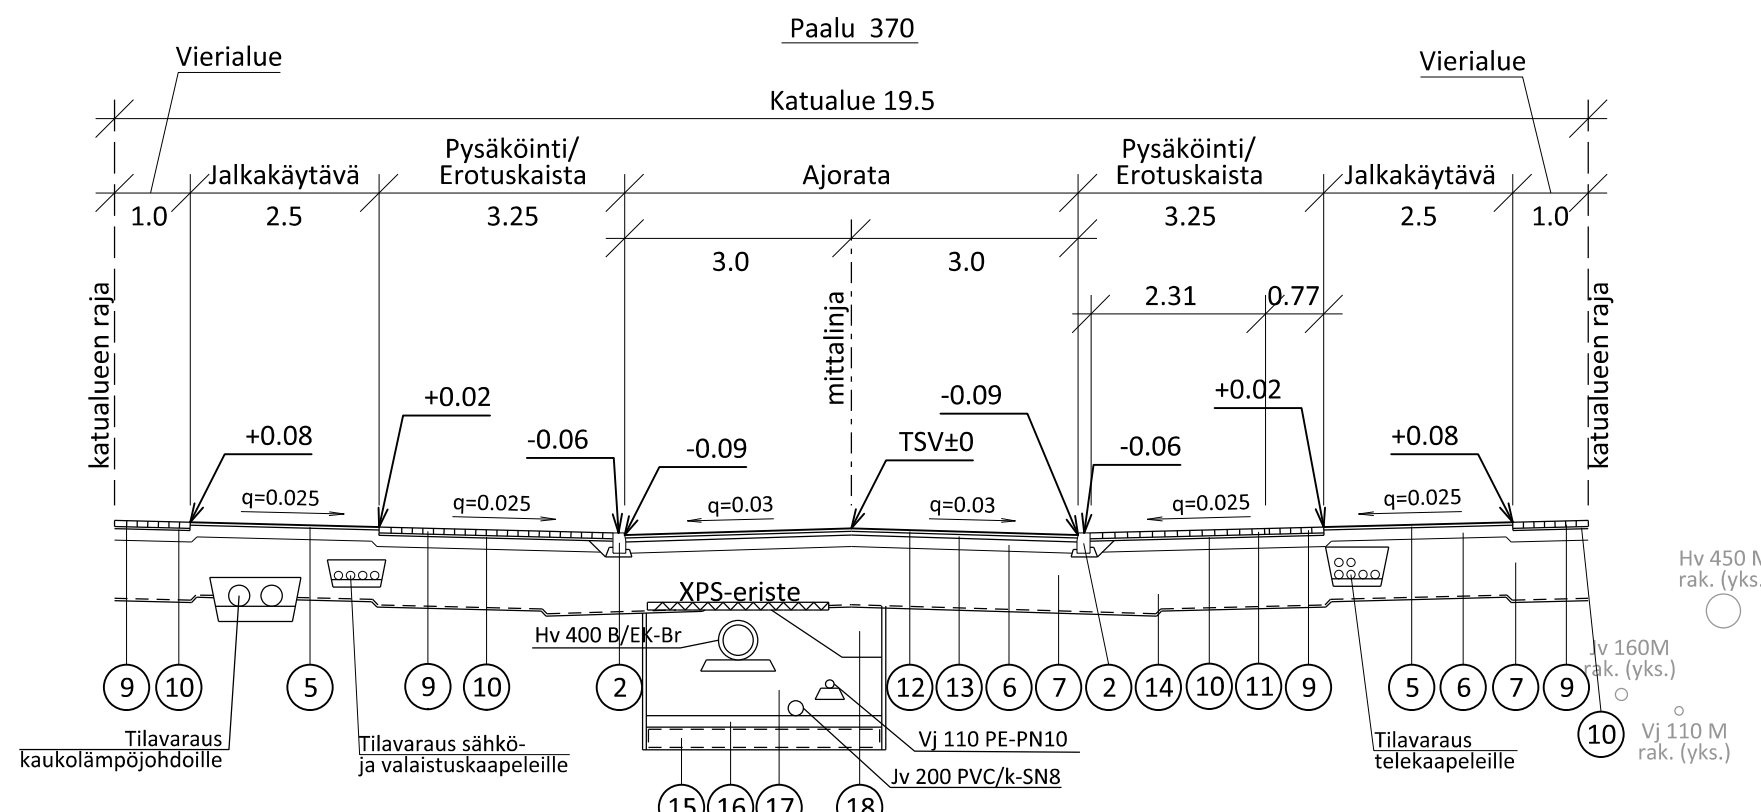

	AJORATA		PYSÄKOINTI/ EROTUSKAISTA	PYSÄKOINTI/ EROTUSKAISTA	JALKA- KÄYTÄVÄ	JALKA- KÄYTÄVÄ
RAKENNEKERROKSET	4E	4F	6E	6F	6E	6F
PÄÄLLYSTE AB 11/100	-	-	-	-	40 mm	40 mm
PÄÄLLYSTE AB 16/100	40 mm	40 mm	-	-	-	-
PÄÄLLYSTE ABK 22/125	50 mm	50 mm	-	-	-	-
BETONIKIVI	-	-	80 mm	80 mm	-	-
ASENNUSHIEKKA	-	-	30 mm	30 mm	-	-
KANTAVA KERROS, KaM #0...32 mm	150 mm	150 mm	150 mm	150 mm	150 mm	150 mm
JAKAVA KERROS, KaM #0...56 mm	550 mm	800 mm	600 mm	800 mm	600 mm	800 mm
SUODATINKANGAS	N3	N3	N3	N3	N3	N3
YHTEENSÄ	790 mm	1040 mm	860 mm	1060 mm	790 mm	990 mm

RAKENNEKERROKSET KATUPUIDEN KOHDALLA	
BETONIKIVI	80 mm
ASENNUSHIEKKA	30 mm
MURSKKE, KaM #0...32 mm	100 mm
SUODATINKANGAS	N2
SEPELI, KaM #32...56 mm	200 mm
KANTAVA KASVUALUSTA	800 mm
SUODATINKANGAS	N3
YHTEENSÄ	1210 mm

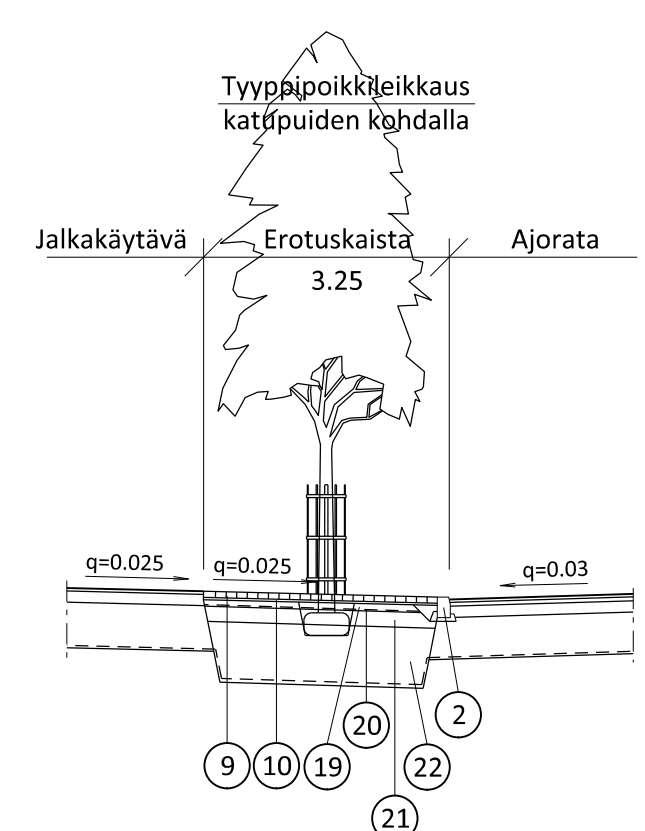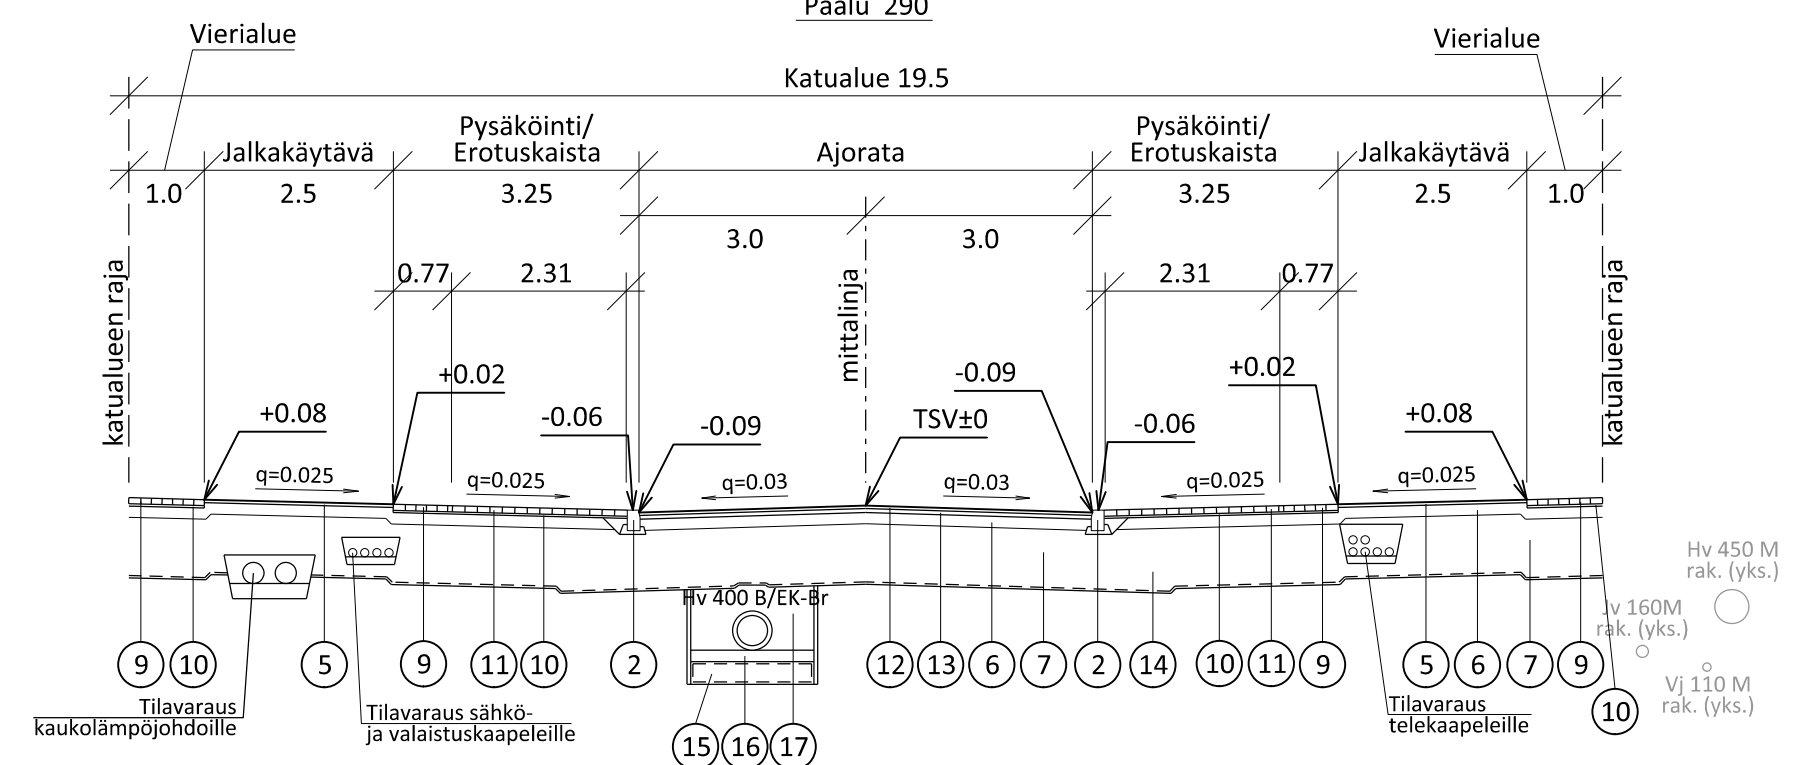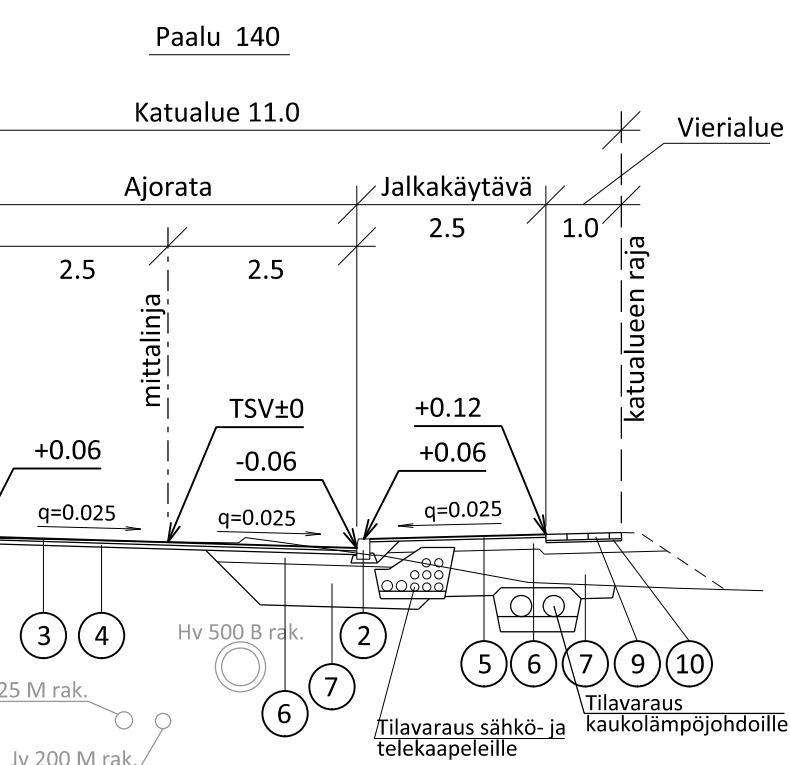

- 1 NURMIKKO A3
- 2 REUNATUKI, LUONNONKIVI V170, h=12 cm/h=3cm
- 3 PÄÄLLYSTE AB 16/100
- 4 PÄÄLLYSTE ABK 22/125
- 5 PÄÄLLYSTE AB 11/100
- 6 SITOMATON KANTAVA KERROS, KaM #0...32 mm
- 7 JAKAVA KERROS, KaM #0...56 mm
- 8 KASVUALUSTA + NURMIKKO A3
- 9 HARMMAA BETONIKIVI 278 x 138 x 80 mm
- 10 ASENNUSHIEKKA 30 mm
- 11 MUSTA GOLFKIVI 140 x 140 x 80 mm
- 12 PÄÄLLYSTE AB 16/100
- 13 PÄÄLLYSTE ABK 22/125
- 14 SUODATINKANGAS N3
- 15 SUODATINKANKAALLA N3 YMPÄRÖITY KIVIAINESARINA h=300 mm, KaM #0...32 mm
- 16 ASENNUSALUSTA 150 mm, KaM #0...16 mm
- 17 ALKUTÄYTTÖ, KaM #0...16 mm
- 18 LOPPUTÄYTTÖ, KaM #0...56 mm
- 19 MURSKKE, KaM #0...32 mm
- 20 SUODATINKANGAS N2
- 21 SEPELI, KaM #32...56 mm
- 22 KANTAVA KASVUALUSTA

VANTAA KAUPUNKI KADUT JA PUISTOT	15.9.2020	Hyv. Harri Hyväksyjä
	15.9.2020	Tark. Taisto Tarkastaja Suunn.
99 MALLILA MALLITIE TYYPPIPOIKKILEIKKAUS	ASEMAKAAVAN NIMI	Mittakaava 1:100 Koord.järj. ETRS-GK25 Korkeusjärj. N2000 Liitt. piir.nro XXXXX
201 KATUJEN RAKENTAMISUUNNITELMAT		Piir.nro
313 KATUJOHDOT		XXXXX-103
GEOTEK- NIIKKA	Hyv. 15.9.2020 Kirsi Kaivanto Tark. 15.9.2020 Kalle Kairaus	Konsultin logo Nro XXXXX/3
HSY:n veshuolto PL 300 00066 HSY p.091 15611	Hyv. 15.9.2020 Veijo Venttiili Tark. 15.9.2020 Petteri Putki Hyv. Tark.	Tark. Keijo Konsultti Suunn. Simo Suunnittelija