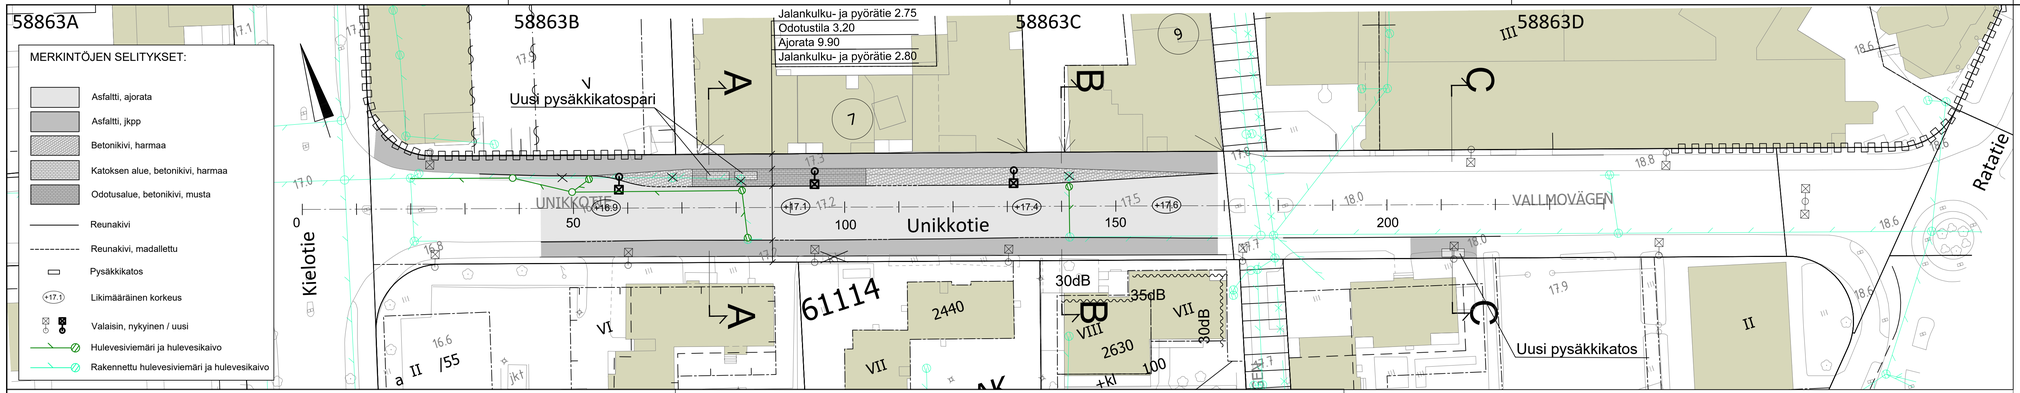


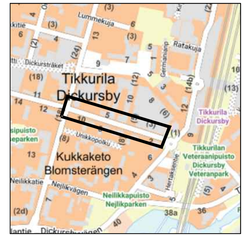


## UNIKKOTIE TYYPPIPOIKKILEIKKAUS A-A

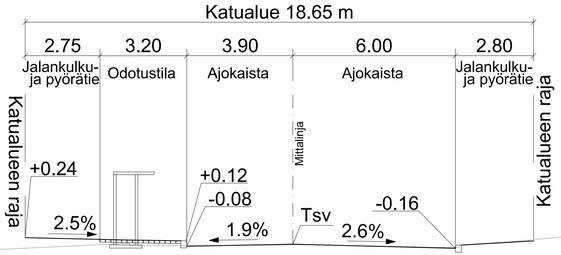


## UNIKKOTIE TYYPPIPOIKKILEIKKAUS B-B

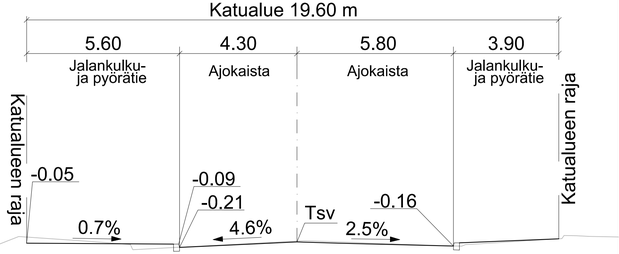


## UNIKKOTIE TYYPPIPOIKKILEIKKAUS C-C

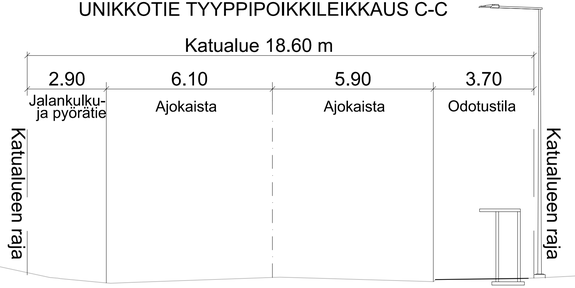


**VANTAAN KAUPUNKI**
KADUT JA PUISTOT

Hyv.
27.3.2024 Tark. Mikko Valkonen
Suunn.

61 TIKKURILA TIKKURILA 001964

UNIKKOTIE
välillä Kielotie - Ratatie
KATUSUUNNITELMA

Mittakaava 1:500 1:100
Koord.järj. ETRS-GK25
Korkeusjärj. N2000
Liitt.piir.nro

209 HALLINNOLLISET KATUSUUNNITELMAT

Piir.nro
58863-1

GEOTEK-NIIKKA
Hyv.
Tark.
A-INSINÖÖRIT
26.3.2024 Tark. Hamilkar Alava Bergroth
26.3.2024 Suunn. Markus Lakanen