
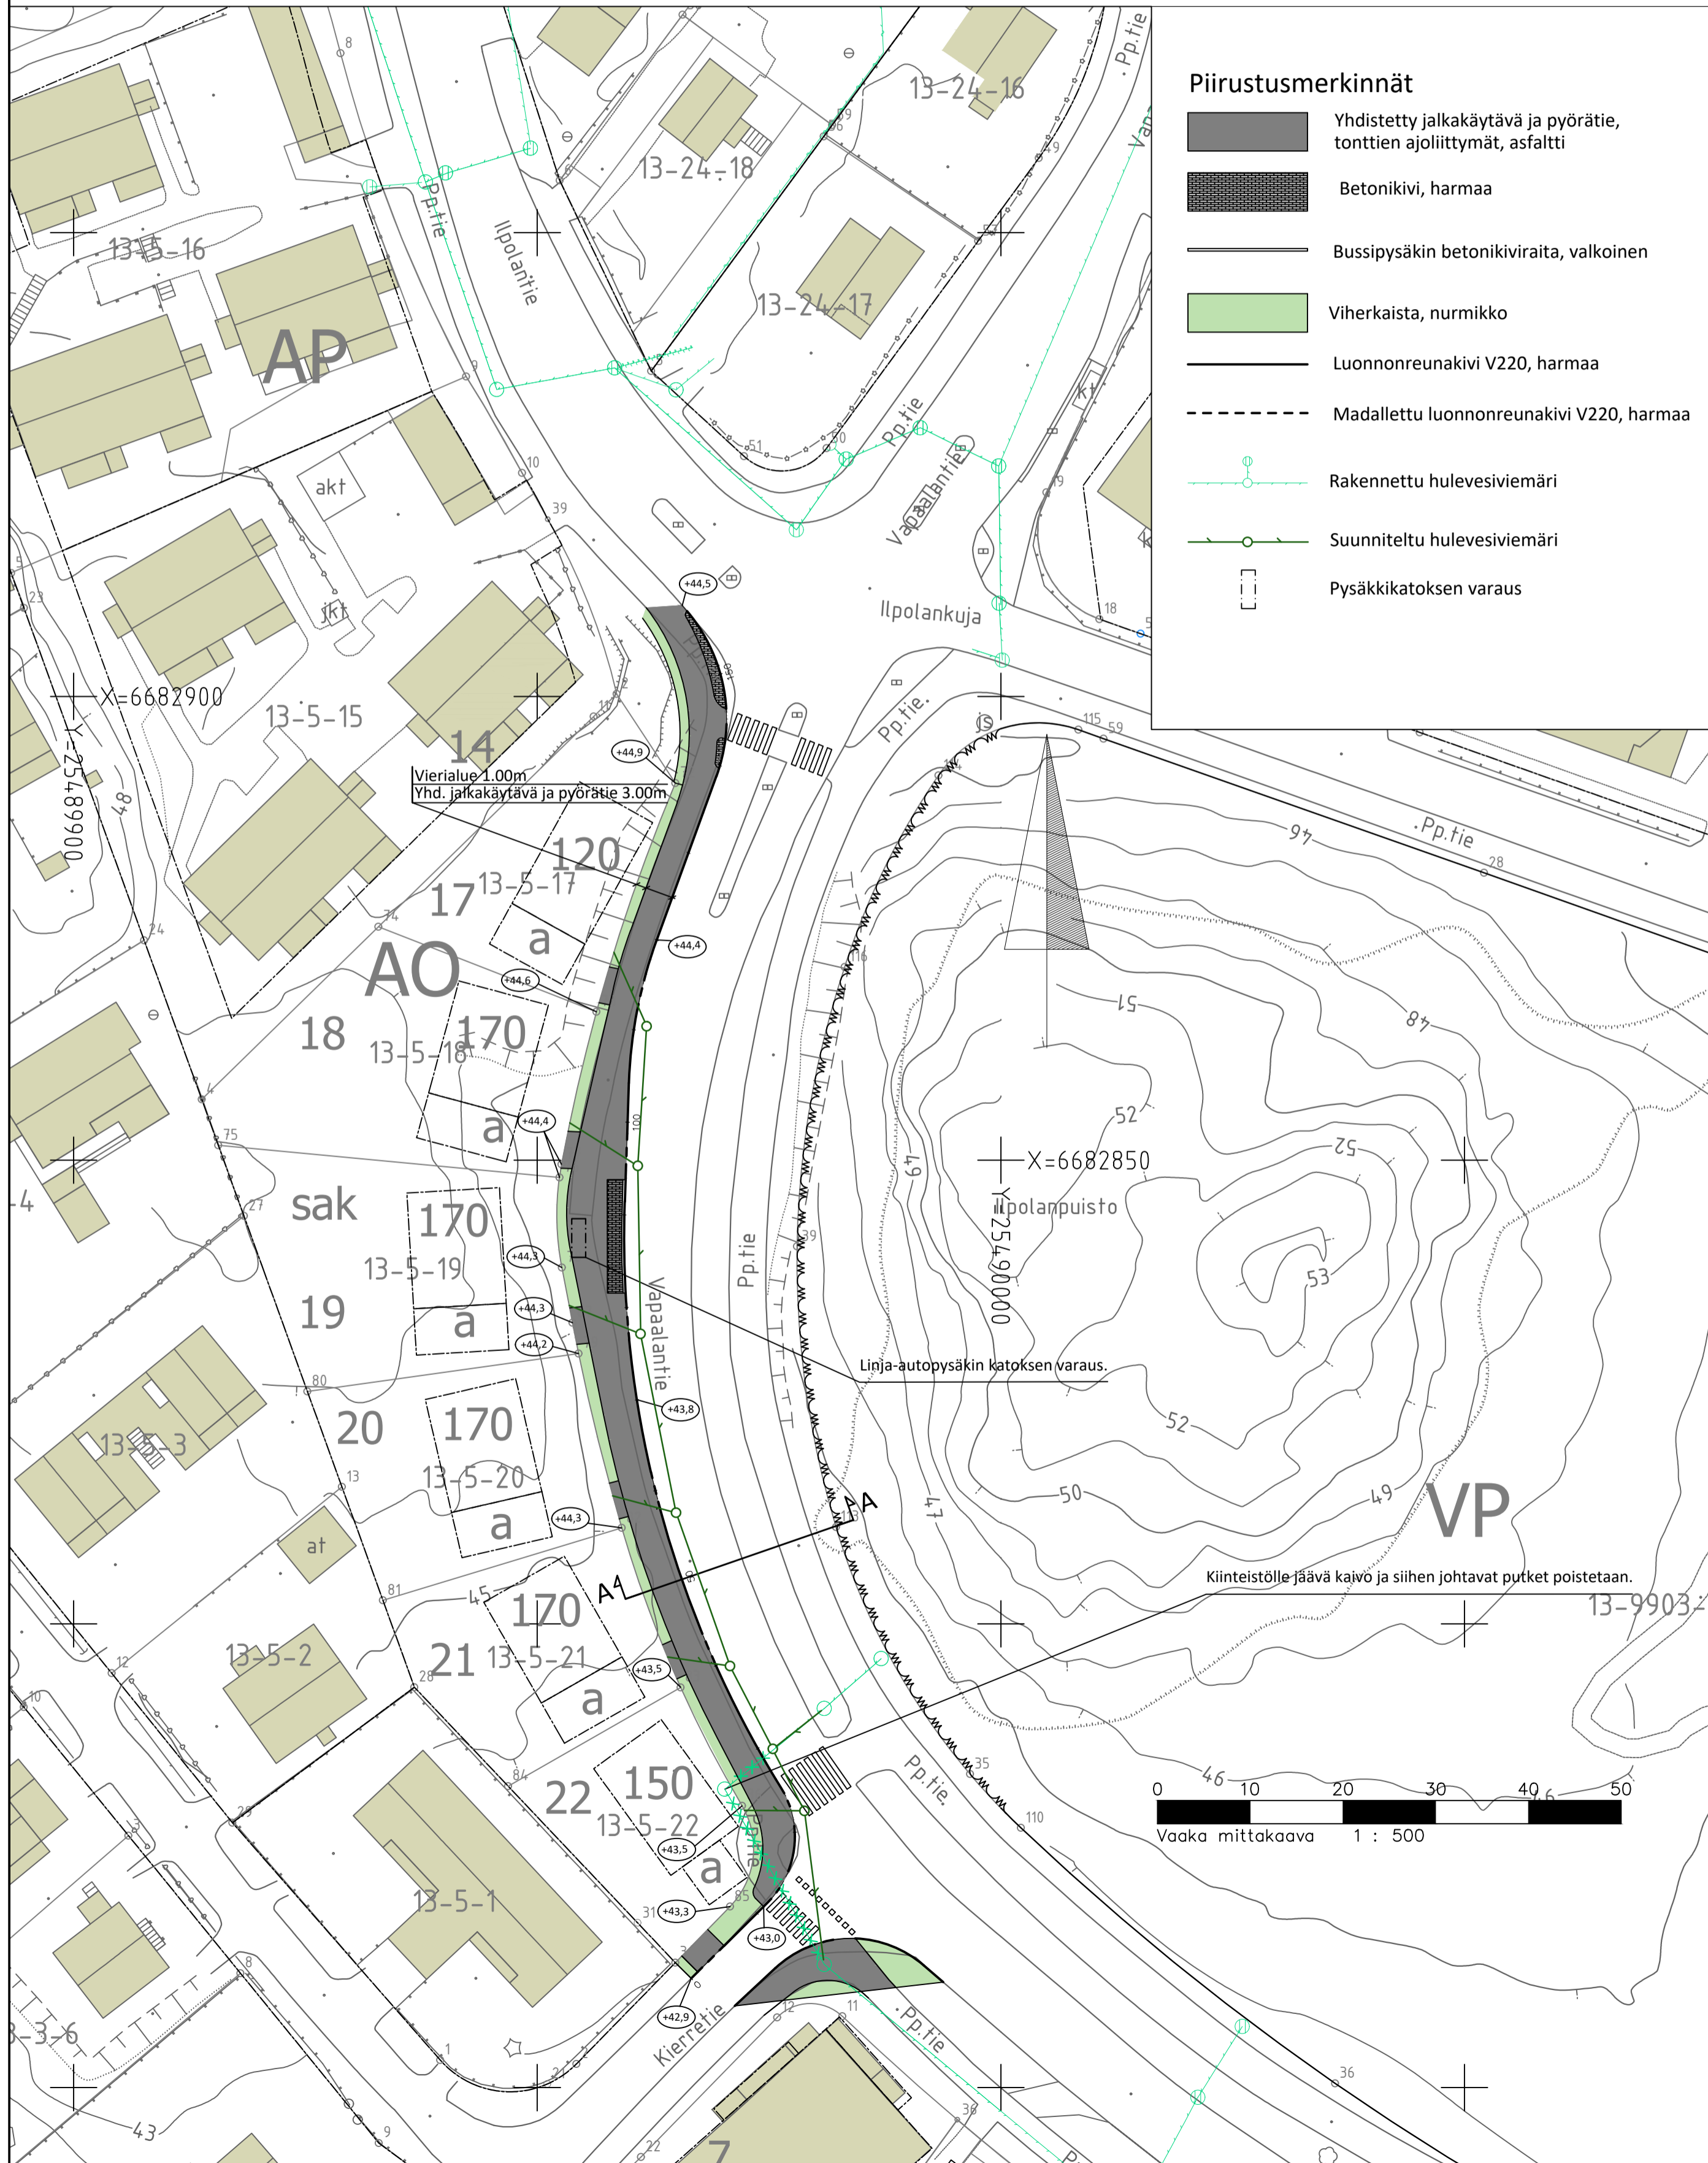
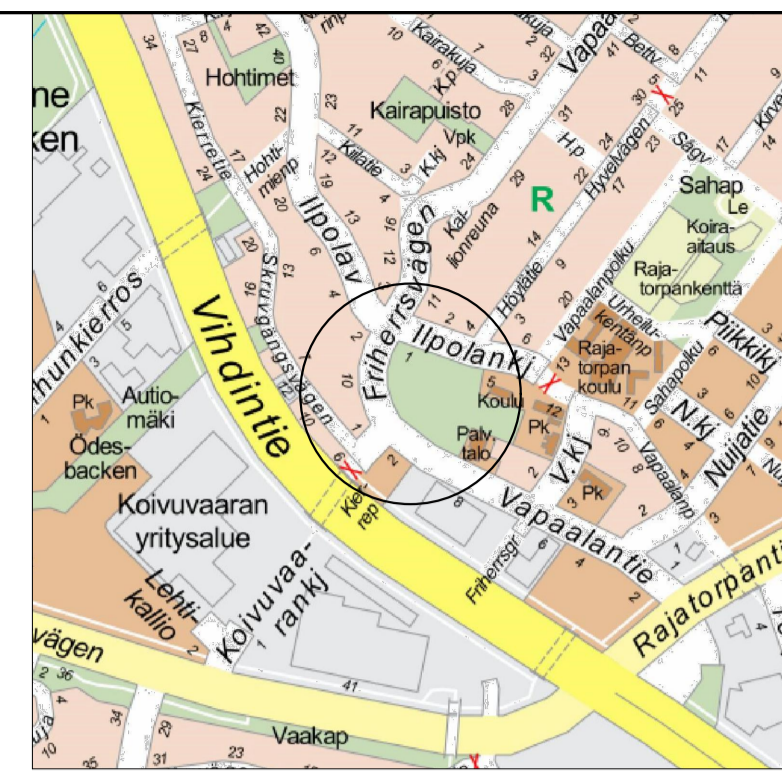


Tyypipoikkileikkaus A - A
1:100

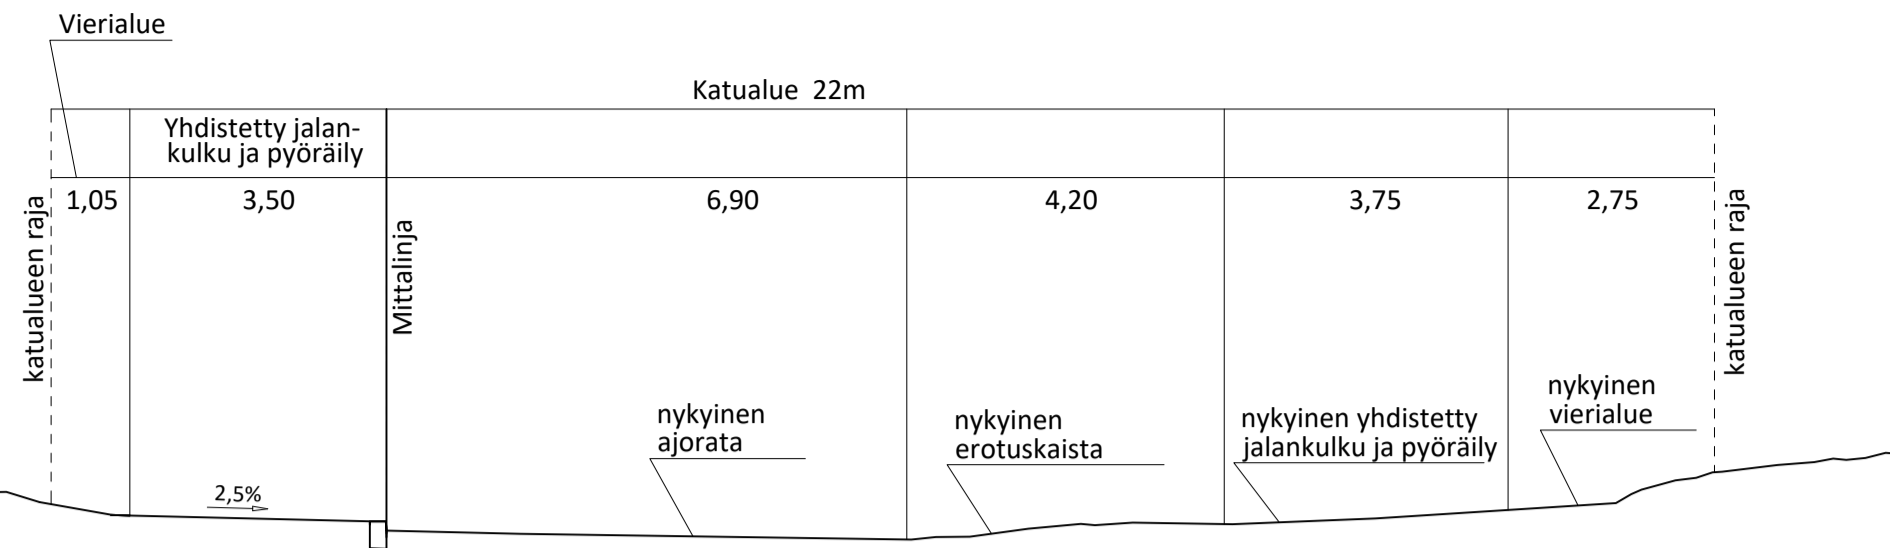

- Piirustusmerkinnät**
- Yhdistetty jalkakäytävä ja pyörätie, tonttien ajoliittymät, asfaltti
 - Betonikivi, harmaa
 - Bussipsäkin betonikiviraita, valkoinen
 - Viherkaista, nurmikko
 - Luonnonreunakivi V220, harmaa
 - Madallettu luonnonreunakivi V220, harmaa
 - Rakennettu hulevesiviemäri
 - Suunniteltu hulevesiviemäri
 - Pysäkkikatoksen varaus

VANTAAN KAUPUNKI KADUT JA PUISTOT		Hyv.	
		12.3.2024 Tark. Mikko Valkonen	
13 VAPAALA VAPAALANTIE VÄLILLÄ ILPOLANTIE - KIERRETIE KATUSUUNNITELMA		Suunn. Olli Lehtinen	
		Mittakaava 1:500	Koord.järj. ETRS-GK25
209 HALLINNOLLISET KATUSUUNNITELMAT		1:100 Korkeusjärj. N2000	
		Liitt.pir.nro	
		Piir.nro	
		59578-1	
GEOTEK- NIIKKA	Hyv. Tark.		Tark. Suunn.