



#### MERKINTÖJEN SELITYKSET

	Ajorata, asfaltti		Nurmi		Yksittäispensas		Noppakiviraita, 2 kiveä		Rak. hulevesiviemäri ja hulevesikaivo		Suojatie/suojatie ja pyörätien jatke
	Jk+pp-tie / jk, asfaltti		Niitty		Reunatuki, luonnonkivi		Reunatuki ja 2 betonikiven raita		Hulevesiviemäri ja hulevesikaivo		Suunniteltu rakennus
	Nupukivi, sekavärinen		Pensas, matala		Madallettu reunatuki, luonnonkivi		Valaisin		Kitakaivo		Korotetun alueen viiste
	Betonikivi, sekavärinen		Istutettava lehtipuu runkosuojalla		Luiskattu reunatuki, luonnonkivi		Roska-astia				

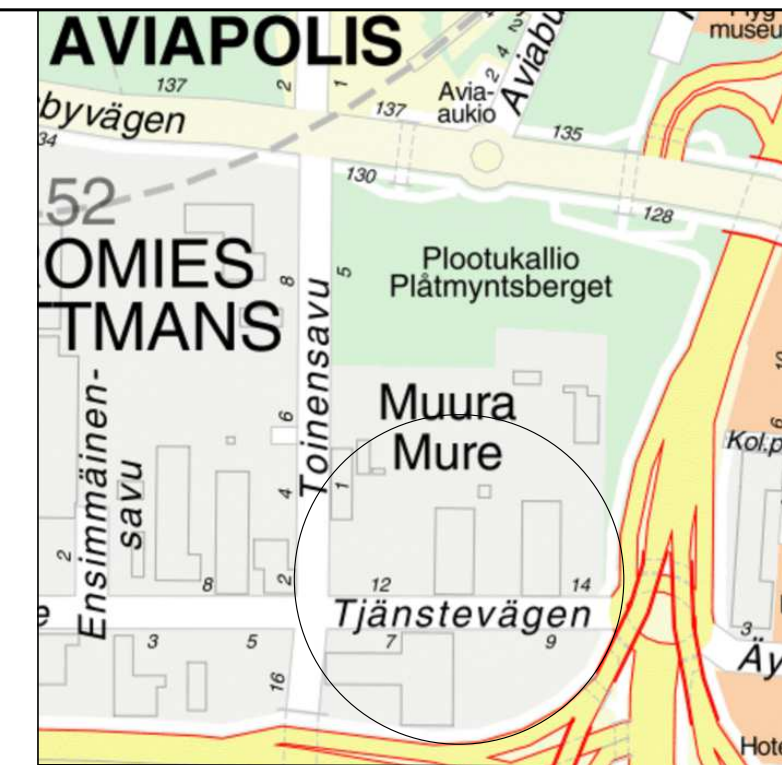

LUONNOS 6.3.2024

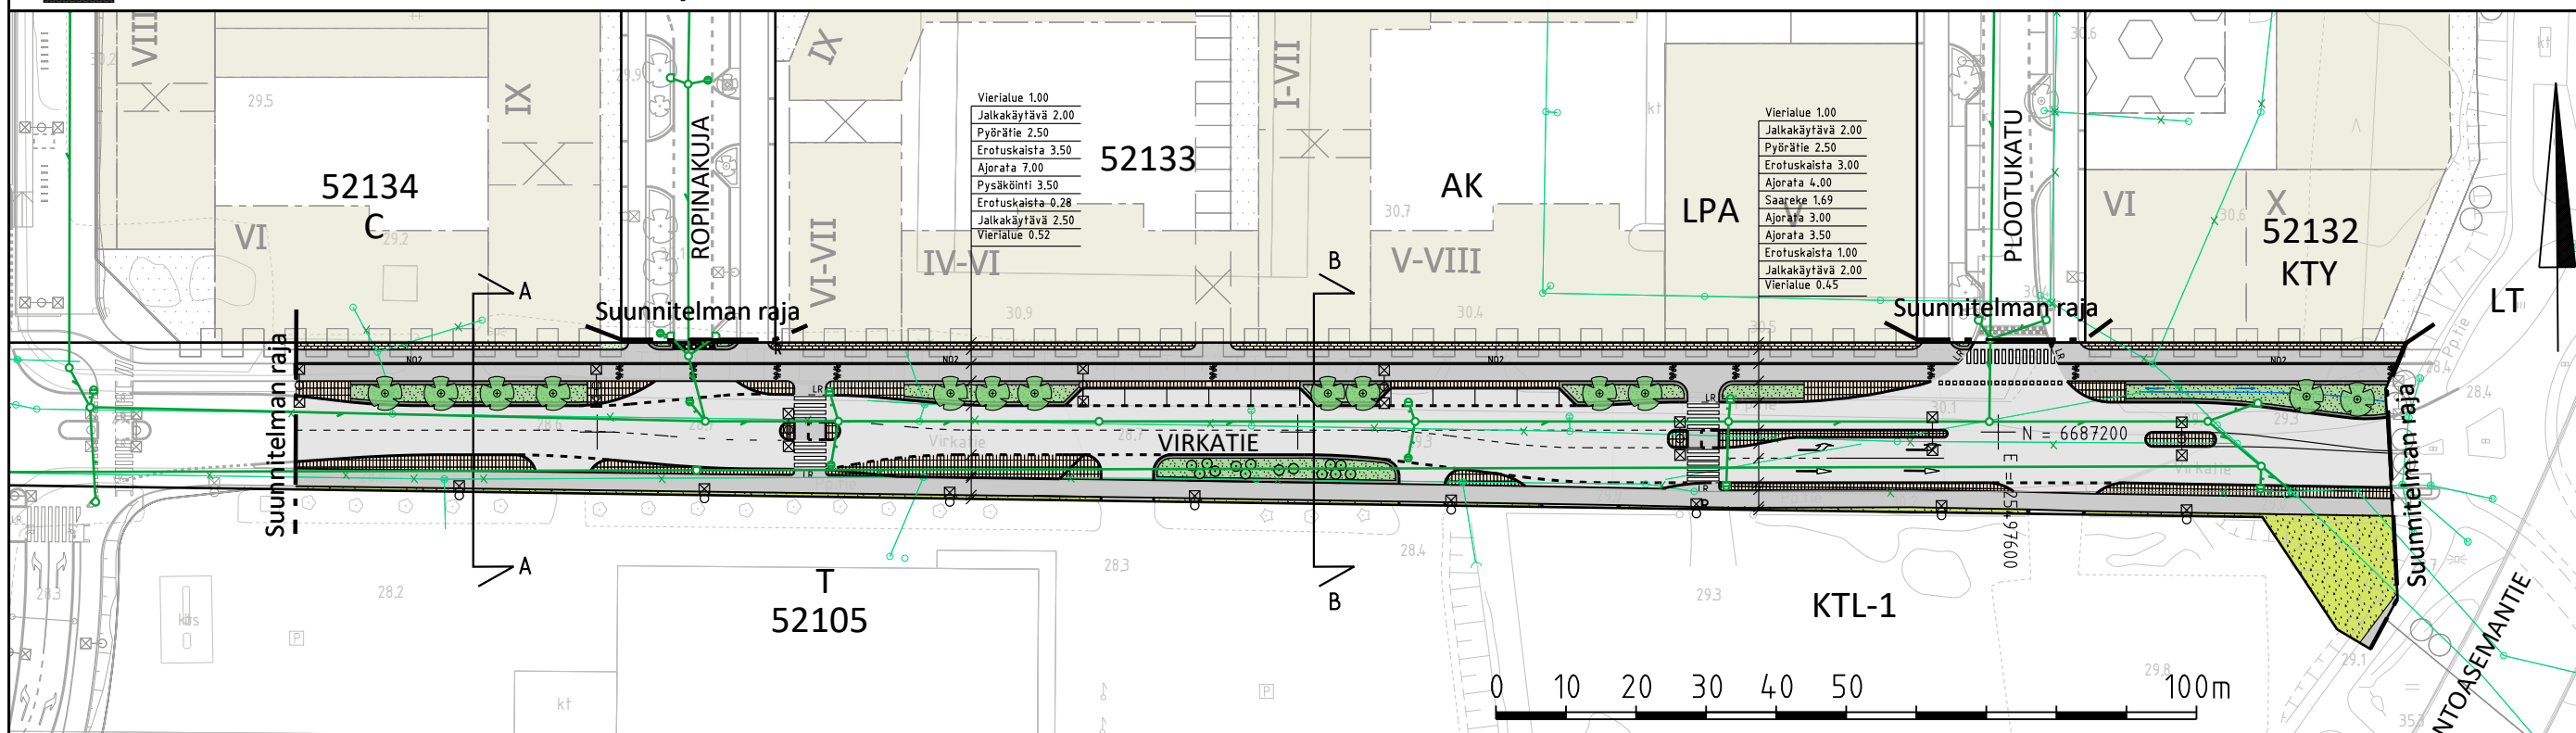

<b>VANTAAN KAUPUNKI</b> <b>KADUT JA PUISTOT</b>		Hyv.	
		Tark.	
		Suunn.	
52	VEROMIES VIRKATIE	002356 MUURAN KAUPUNKIKYLÄT 1 062800 VANTAA RATIKKA	Mittakaava 1:1000 1:100 Koord.järj. ETRS-GK25 Korkeusjärj. N2000
		KOOSTEPIIRUSTUS	Liitt. piir.nro
214	ALUSTAVAT KATUSUUNNITELMAT		Piir.nro
GEOTEK- NIIKKA	Hyv.		
	Tark.		
		xx.xx.2024	Tark. Teemu Malmelin
		xx.xx.2024	Suunn. Esa Sankala