
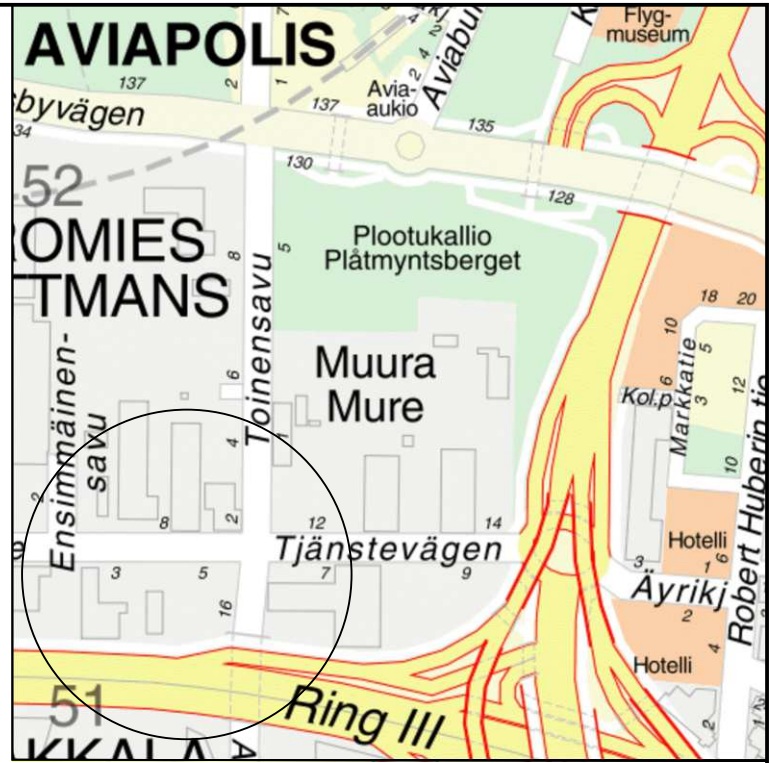
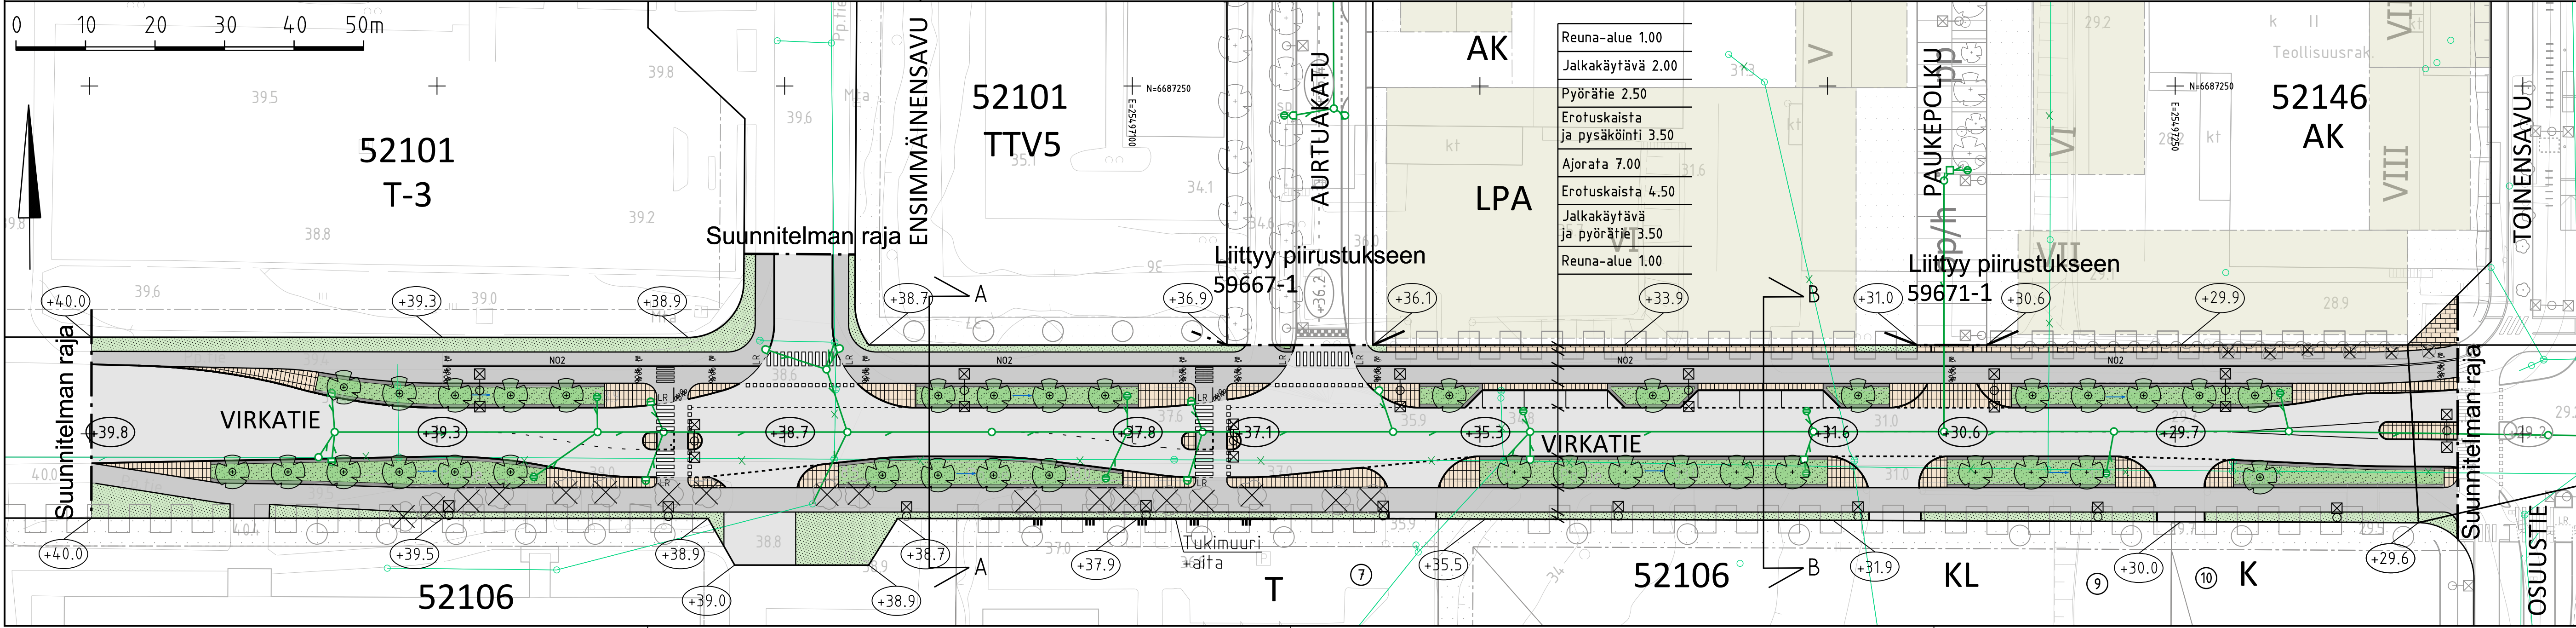
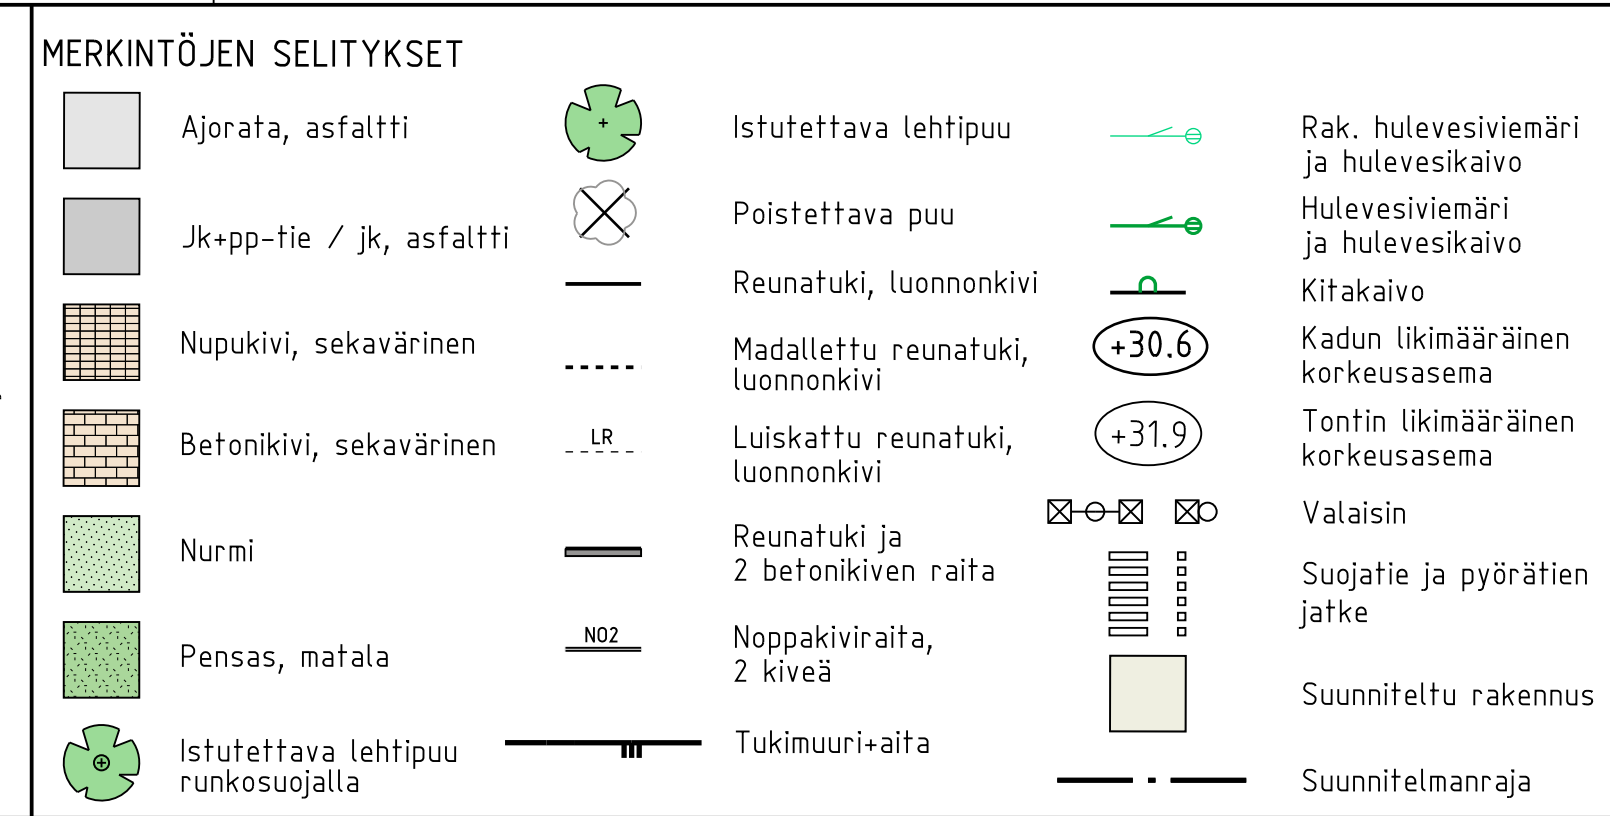
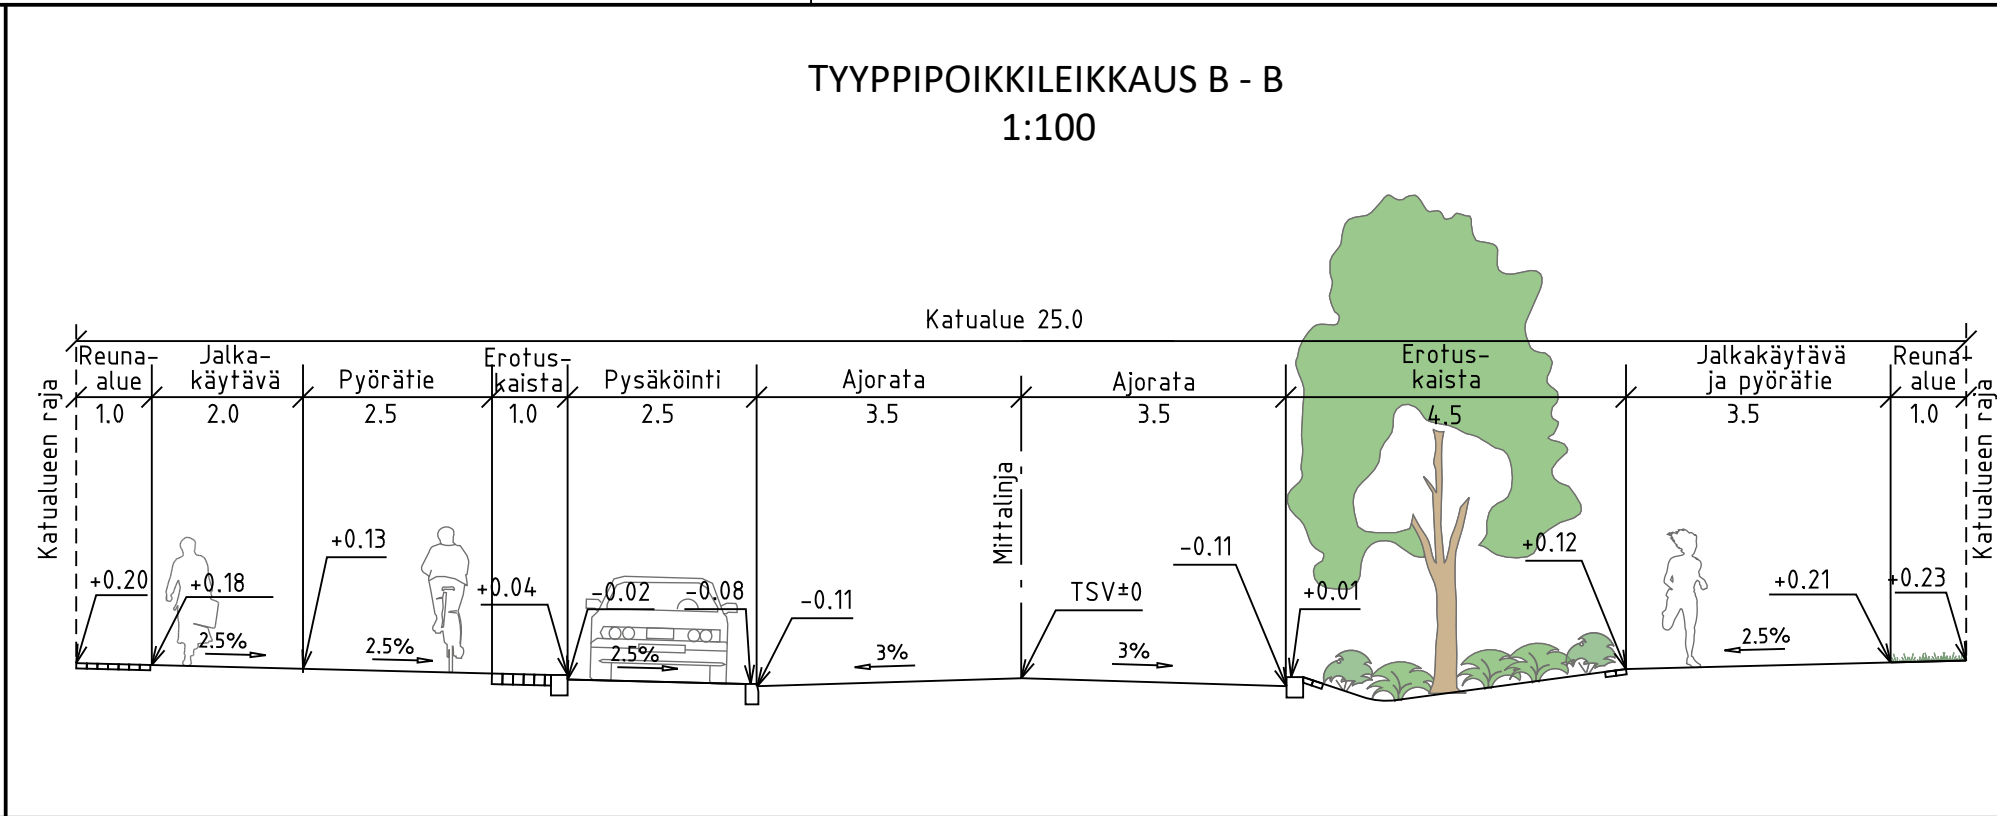


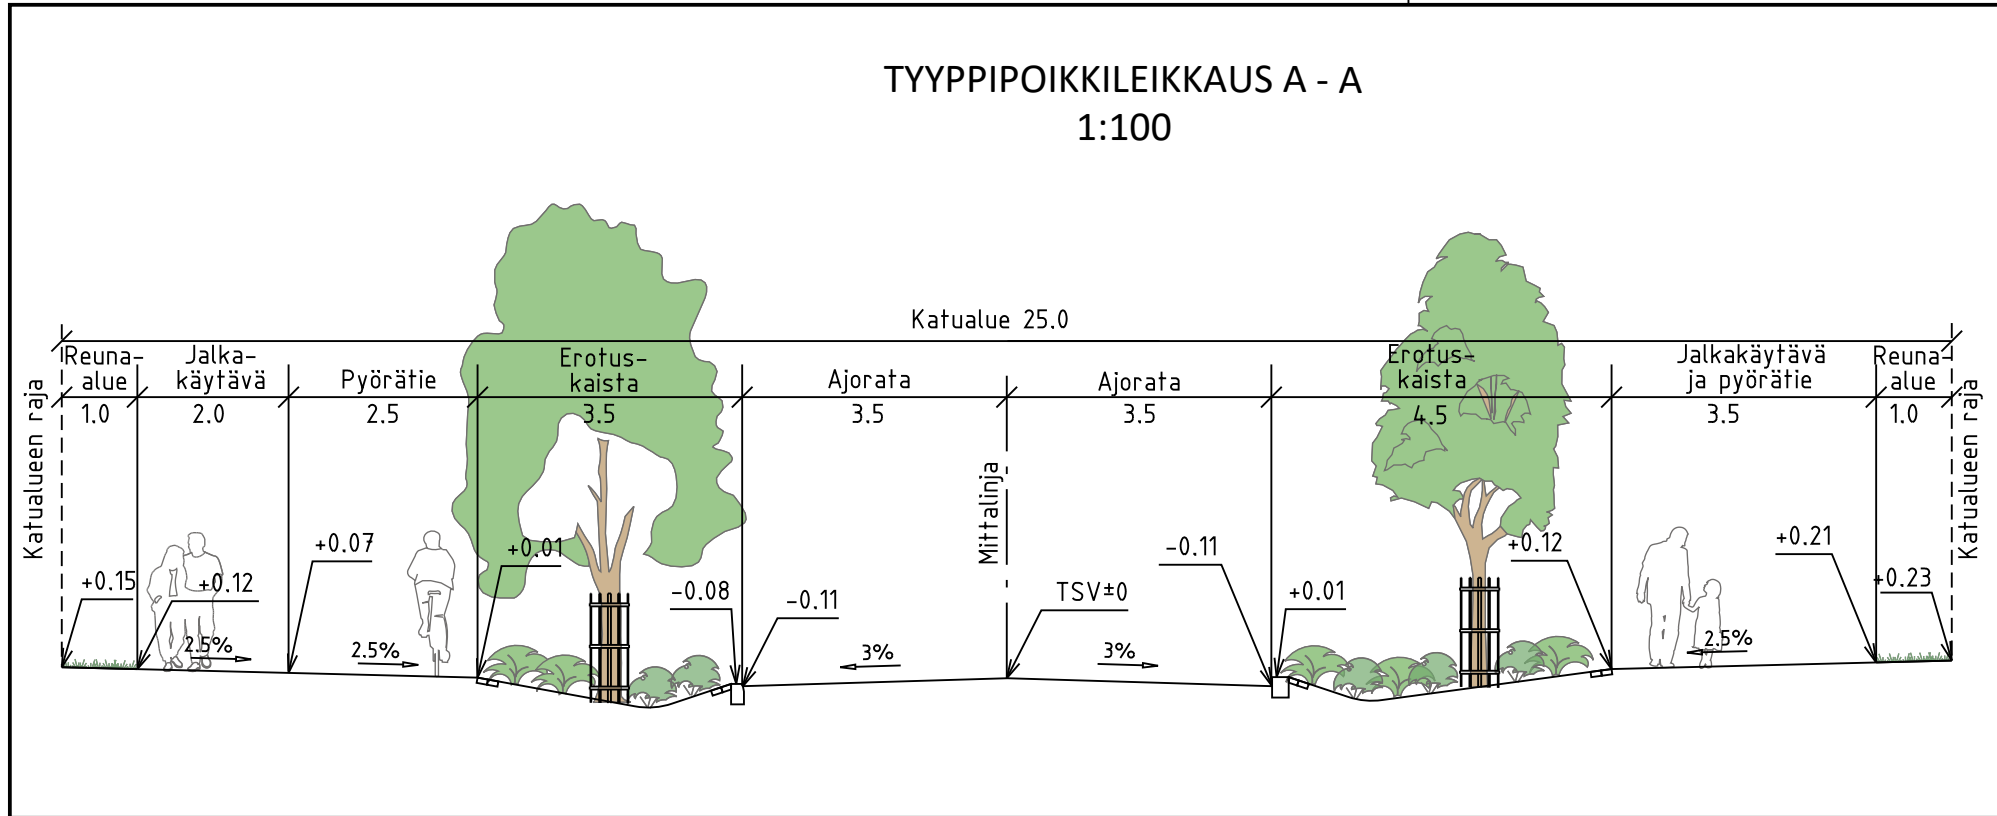

LUONNOS 26.9.2024		VANTAAN KAUPUNKI KADUT JA PUISTOT		Hyv.	
				Tark.	
				Suunn.	
52	VEROMIES VIRKATIE VÄLILLÄ OSUUSTIE - ENSIMMÄINENSAVU	002533 MUURAN KAUPUNKIKYLÄT 2 062800 VANTAA RATIKKA	Mittakaava 1:500 1:100	Koord.järj. ETRS-GK25 Korkeusjärj. N2000	
KATUSUUNNITELMA					Liitt. piir.nro 59667-1; 59671-1; 58674-1; 58674-1
209	HALLINNOLLISET KATUSUUNNITELMAT			Piir.nro	59668-1
GEOTEK- NIIKKA	Hyv.			Tark. Teemu Malmelin Suunn. Esa Sankala	
	Tark.				
		RAMBOLL		xx.xx.2024	xx.xx.2024