


**MERKINTÖJEN SELITYKSET**

- Ajorata, asfaltti
- Jk+pp-tie / jk, asfaltti
- Pyörätie, läpivärjätty punaruskea asfaltti
- Noppakivi, sekavärinen
- Nupukivi, sekavärinen
- Nupukivi, harmaa
- Betonikivi, sekavärinen
- Graniittilaatta, sekavärinen
- Graniittilaatta, punainen
- Nurmikivi
- Kivituhka
- Maatili, ruskea
- Sora
- Kallioleikkaus
- Luonnonkiveys
- Nurmi
- Niitty, matala
- Niitty, korkea
- Pensas, matala
- Pensas, korkea
- Erityiskasvi
- Perenna
- Istutettava lehtipuu
- Istutettava lehtipuu runkosuojalla
- Istutettava havupuu
- Istutettava lehtipuu juuristoritilällä ja runkosuojalla
- Istutettava yksittäispensas, havu
- Istutettava yksittäispensas, lehti
- Köynnös
- Reunatuki, luonnonkivi
- Madallettu reunatuki, luonnonkivi
- Luiskattu reunatuki, luonnonkivi
- Noppakiviraita, 2 kiveä
- Reunatuki ja 2 betonikiven raita
- Läpivirtauskita ja noppakiveys
- Sora
- Maakivi
- Rak. hulevesiviemäri ja hulevesikaivo
- Hulevesiviemäri ja hulevesikaivo
- Kitakaivo
- Painanne
- Valaisin
- Pollari
- Suojatie/suojatie ja pyörätien jatke
- Roska-astia
- Kivipaasi
- Istumakorkuinen muuri puufasolla
- Istuskelukorkuinen kaupunkiturvakivi
- Penkki
- Tukimuuri
- Suunniteltu rakennus
- Korotetun alueen viiste

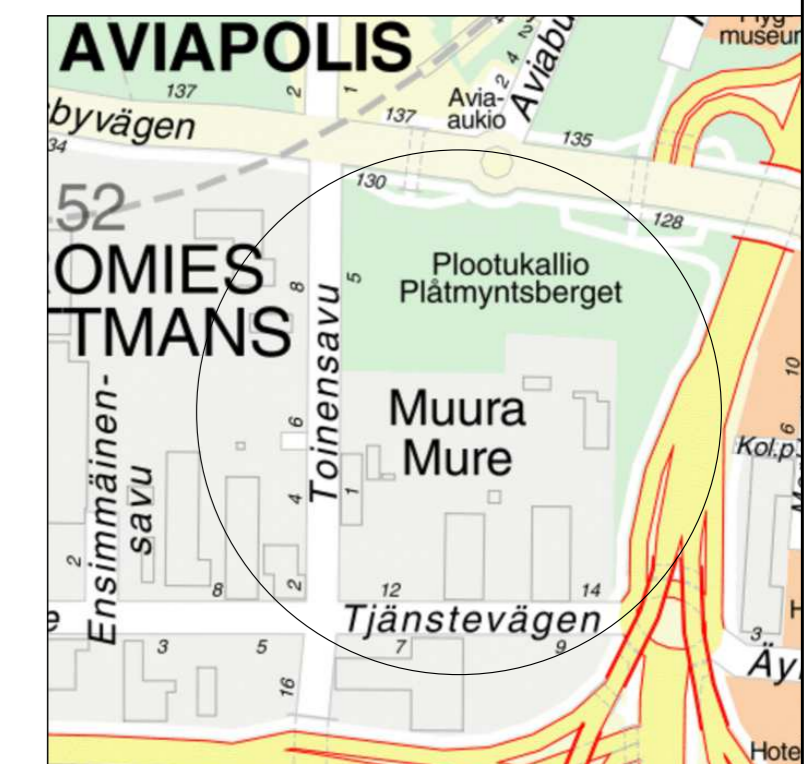

**LUONNOS 6.3.2024**

<b>VANTAAN KAUPUNKI</b> KADUT JA PUUSTOT		Hyv. _____ Tark. _____ Suunn. _____	
52	VEROMIES TOINENSAVU, VIRKATIE, ROPIINARAITTI, ROPIINAPIHA, ROPIINAKUJA, PLOOTUKATU, MUURANRAITTI, KAHINAPUISTO KOOSTEPIIRUSTUS	002356 MUURAN KAUPUNKIKYLÄT 1 062800 VANTAA RATIKKA	Mittakaava 1:1000 Koord./järj. ETRS-GK25 Korkeusjärj. N2000
214	ALUSTAVAT KATUSUUNNITELMAT		Liitt. piir.nro _____ Piir.nro _____
<b>GEOTEK- NIIKKA</b>	Hyv. _____ Tark. _____		xx.xx.2024 Suunn. Teemu Malmelin xx.xx.2024 Tark. Esa Sankala