



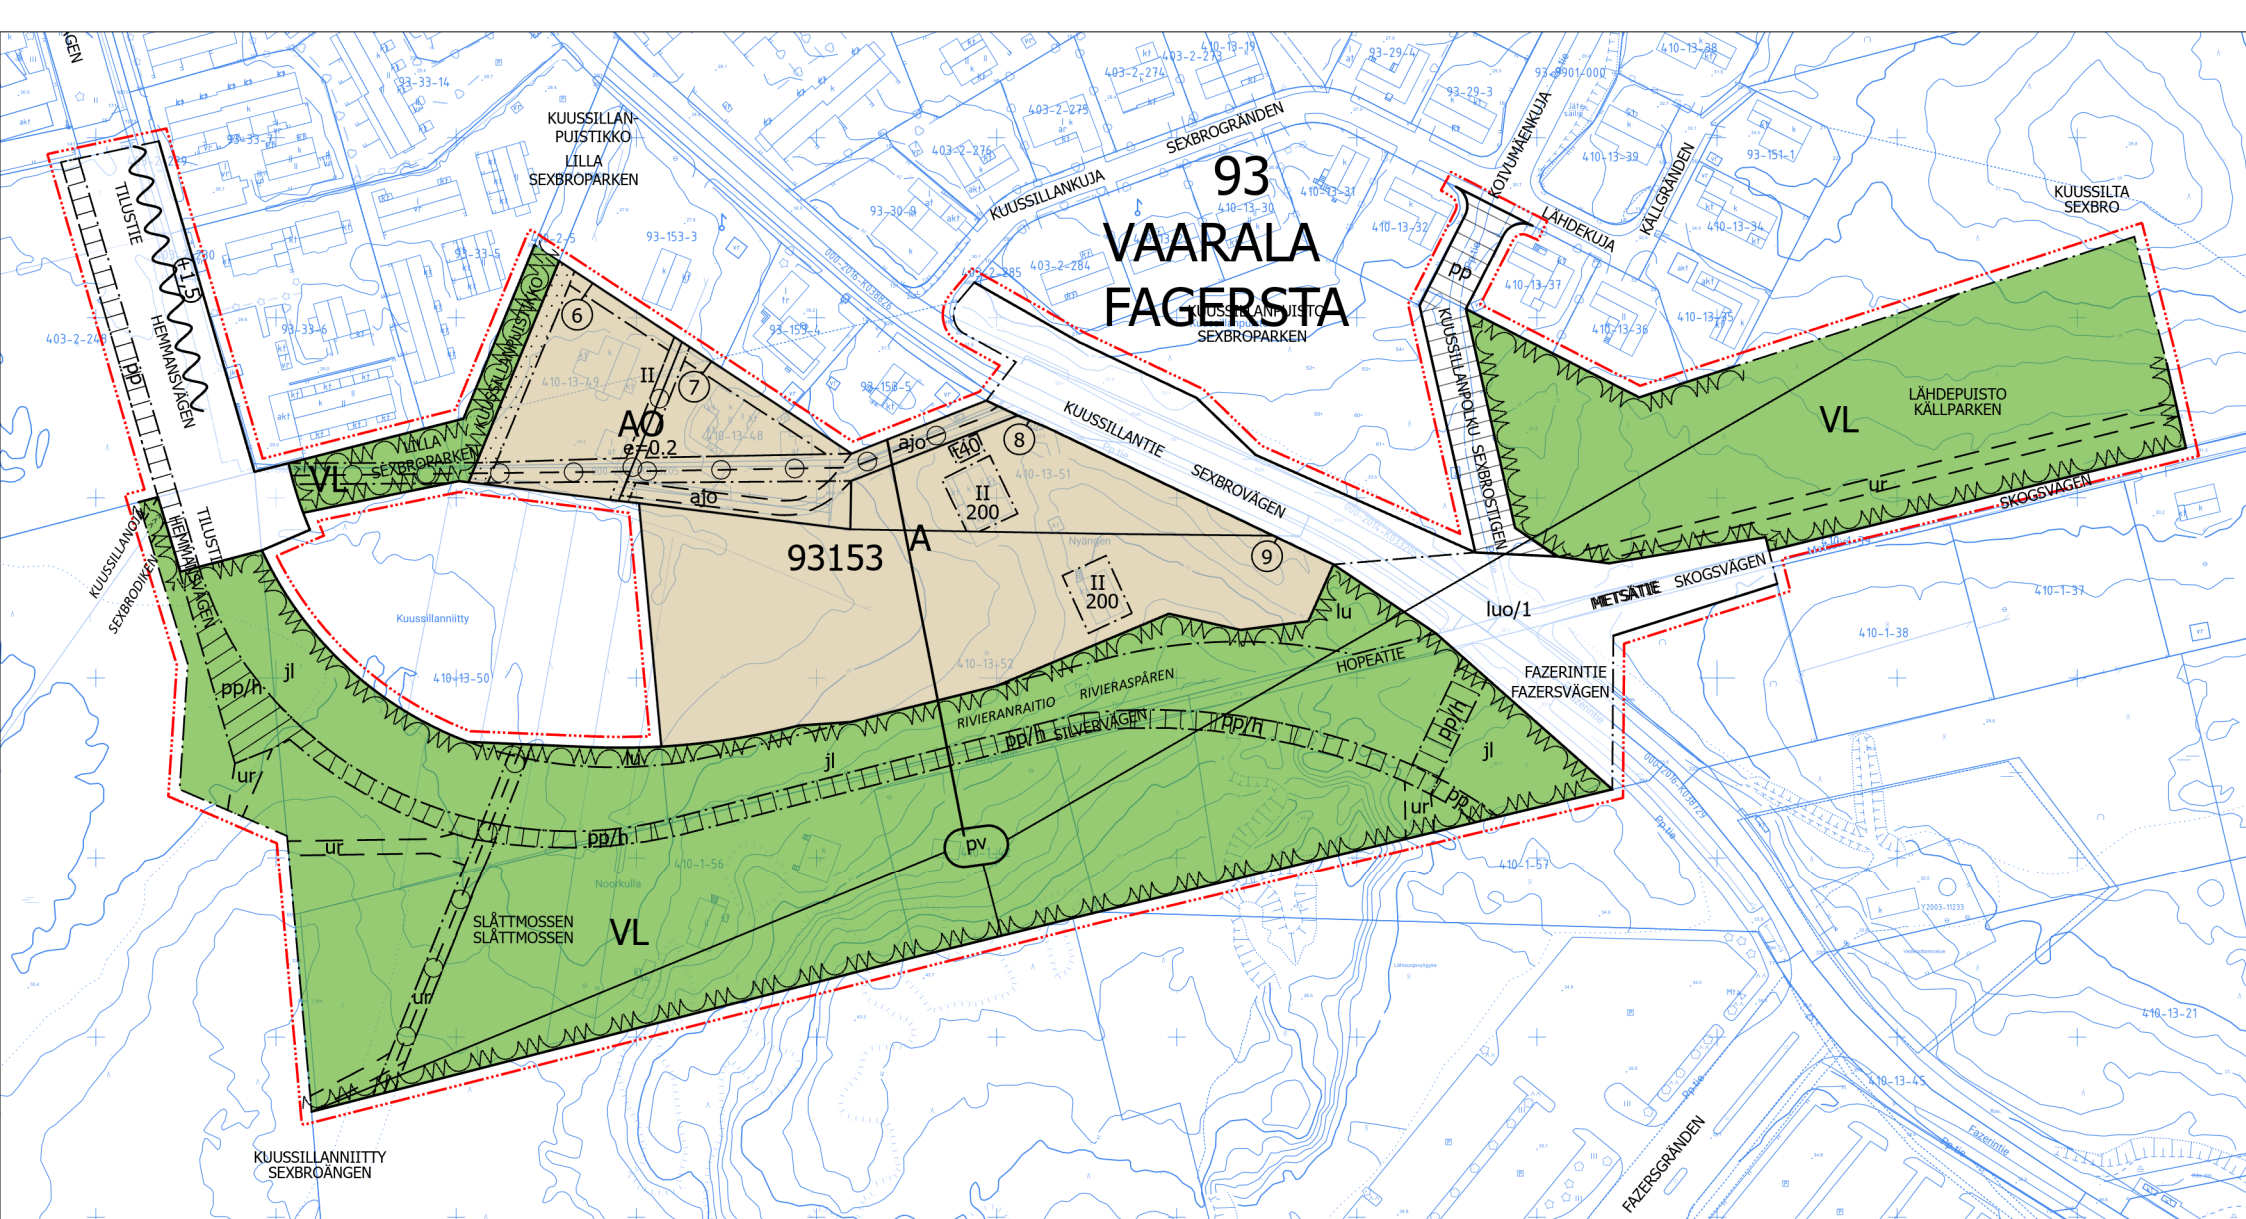

Luonnos asemakaava- ja asemakaavan muutosehdotuksesta

LUONNOS 22.2.2022

Vantaan kaupunki

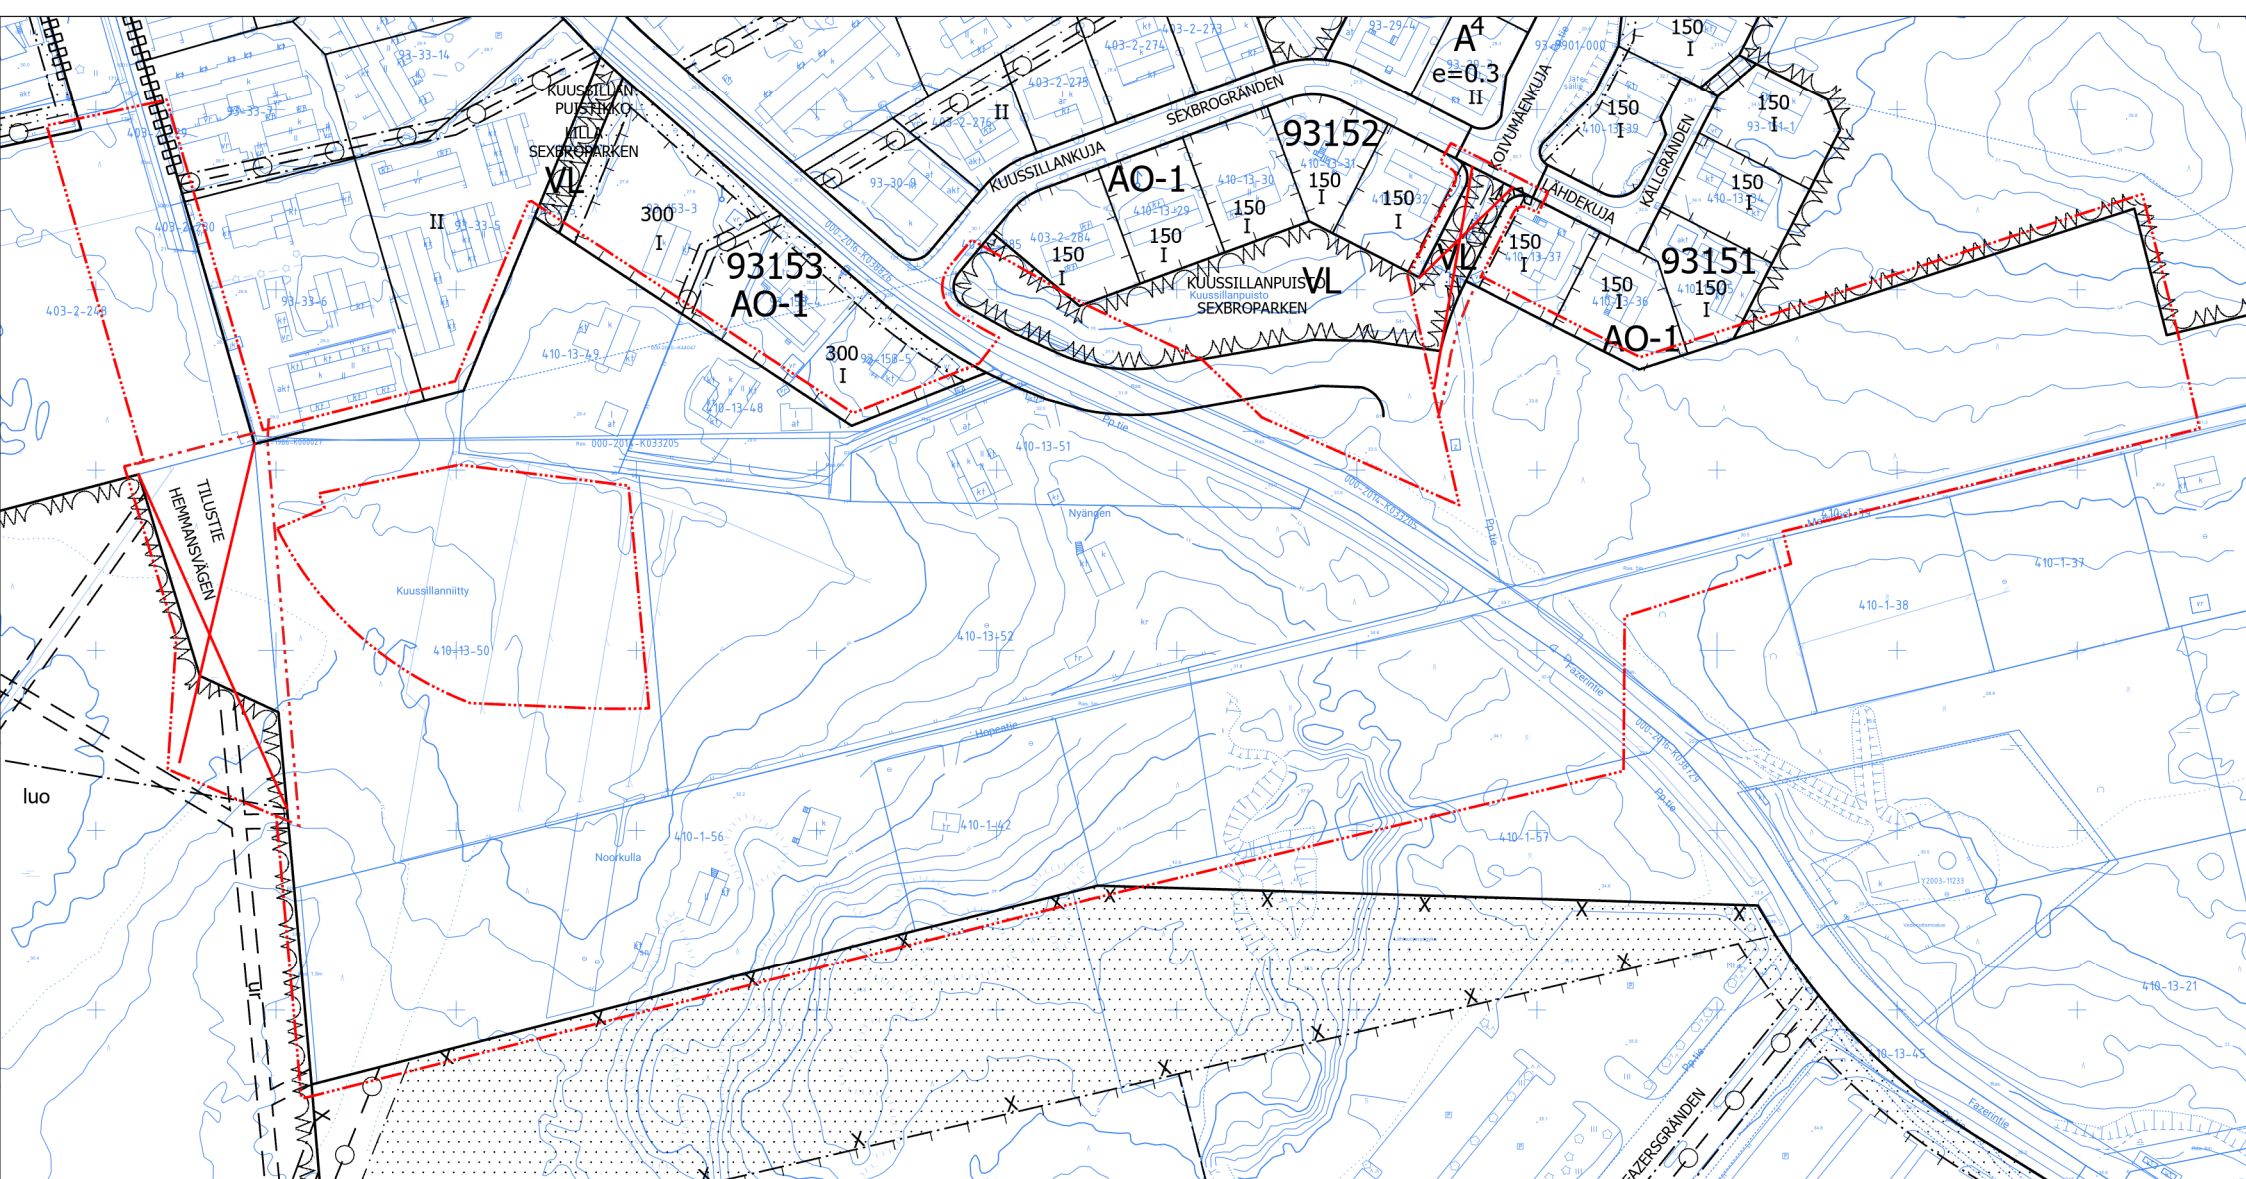

Poistuvat merkinnät

LUONNOS 22.2.2022

Vantaan kaupunki