



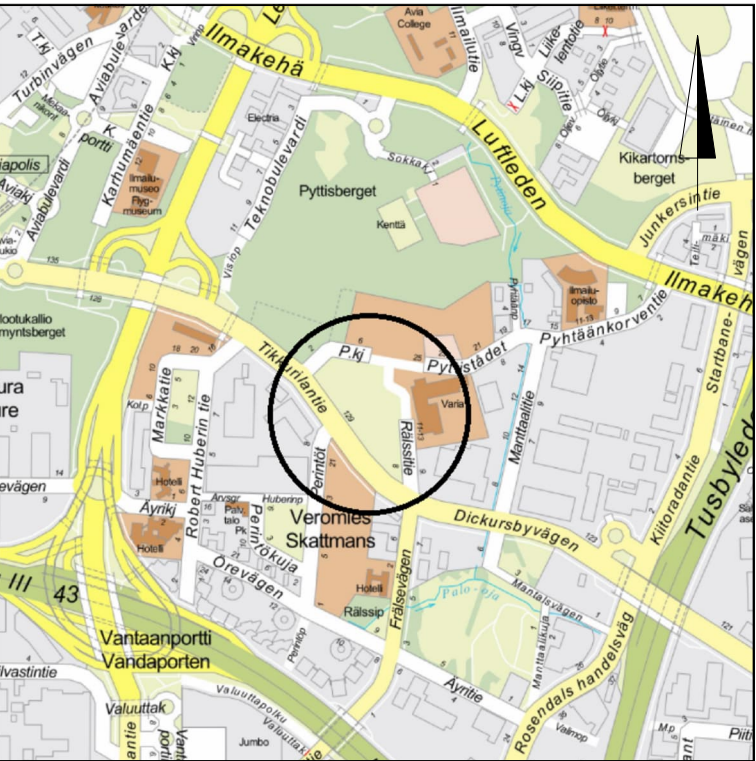

|   |                                    |                                       |                                           |
|---|------------------------------------|---------------------------------------|-------------------------------------------|
|  <b>VANTAAN KAUPUNKI</b><br>KADUT JA PUISTOT |                                    | 11.9.2023                             | Hyv. Susanna Koponen                      |
|   |                                    | 11.9.2023                             | Tark. Heidi Hellgren-Suomalainen          |
|   |                                    | 11.9.2023                             | Suunn. Jussi Kauppinen                    |
| 52   | VEROMIES                           | Mittakaava 1:500                      | Koord. järj. ETRS-GK25 Korkeusjärj. NZ000 |
| 002519 LIIKENTEEN YLEISUUNNITELMA                                                                                                 |                                    | Liitt. piir. nro 58669-101, 59253-101 |                                           |
| TIKKURILANTIE, PYTINKALLIONTIE, AEROLANKAARI, PALLOIJANPOLKU, PALLOIJANAUKIO, PYHTÄÄNKORVENKUJA                                   |                                    | Piir. nro                             |                                           |
| ASEMAPIIRUSTUS   |                                    |                                       |                                           |
| 101   | KATUJEN YLEISUUNNITELMAT           |                                       |                                           |
| 111   | ASEMAKAAVOJEN LIIKENNESUUNNITELMAT |                                       |                                           |
|   |                                    | 59348-1                               |                                           |
| GEOTEK-<br>NIIKKA   | Hyv. Tark.                         |                                       | Tark. Suunn.                              |

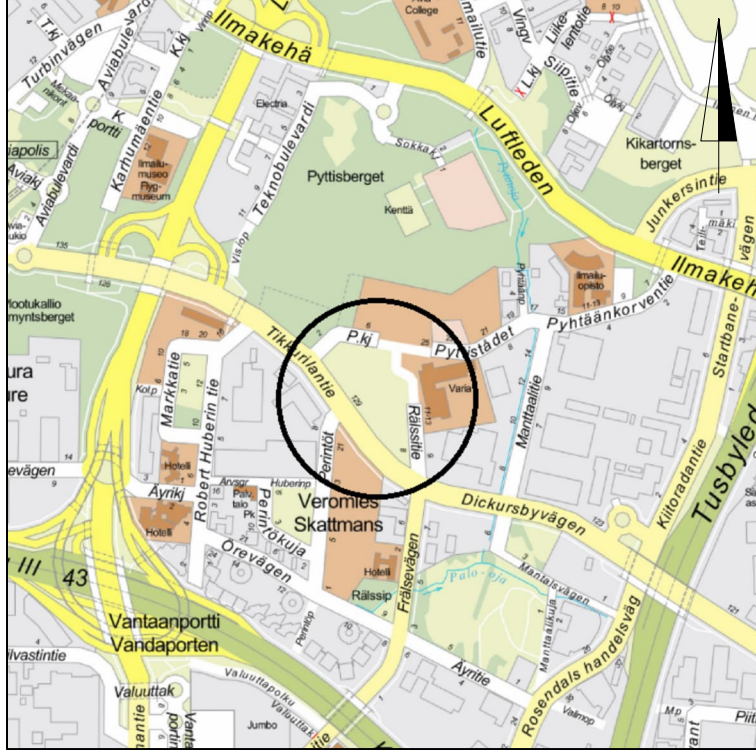

|   |                                   |                                       |                                                                                            |
|---|-----------------------------------|---------------------------------------|--------------------------------------------------------------------------------------------|
|  VANTAAN KAUPUNKI<br>KADUT JA PUISTOT                  |                                   | 11.9.2023<br>11.9.2023<br>11.9.2023   | gv<br>Susanna Koponen<br>Tark.<br>Henri Helttinen-Suomalainen<br>Suunn.<br>Jarmo Kauppinen |
| 52   | VEROMIES                          | Mittakaava<br>1:500                   | Koord.järj.<br>ETRS-GK25<br>Korkeusjärj.<br>N2000                                          |
| 002519 LIKENTEEN YLEISSUUNNITELMA<br>TIKKURILANTIE, PYTINKALLIONTIE, AEROLANKAARI,<br>PALLOILIJANPOLKU, PYHTÄÄNKORVENKUJA<br>ASEMAPIIRUSTUS |                                   | Liitt.pii.rno<br>58669-101, 59253-101 |                                                                                            |
| 101   | KATUJEN YLEISSUUNNITELMAT         | Pii.rno                               |                                                                                            |
| 111   | ASEMAKAAVOJEN LIKENTESUUNNITELMAT | 59348-2                               |                                                                                            |
| GEOTEK-<br>NIKKKA   | Hyv.<br>Tark.                     |                                       | Tark.<br>Suunn.                                                                            |