


Viherkummun päärakennus "Viherpirtti"
Asemapiirros 1:500

Vanha hiekkakuoppa

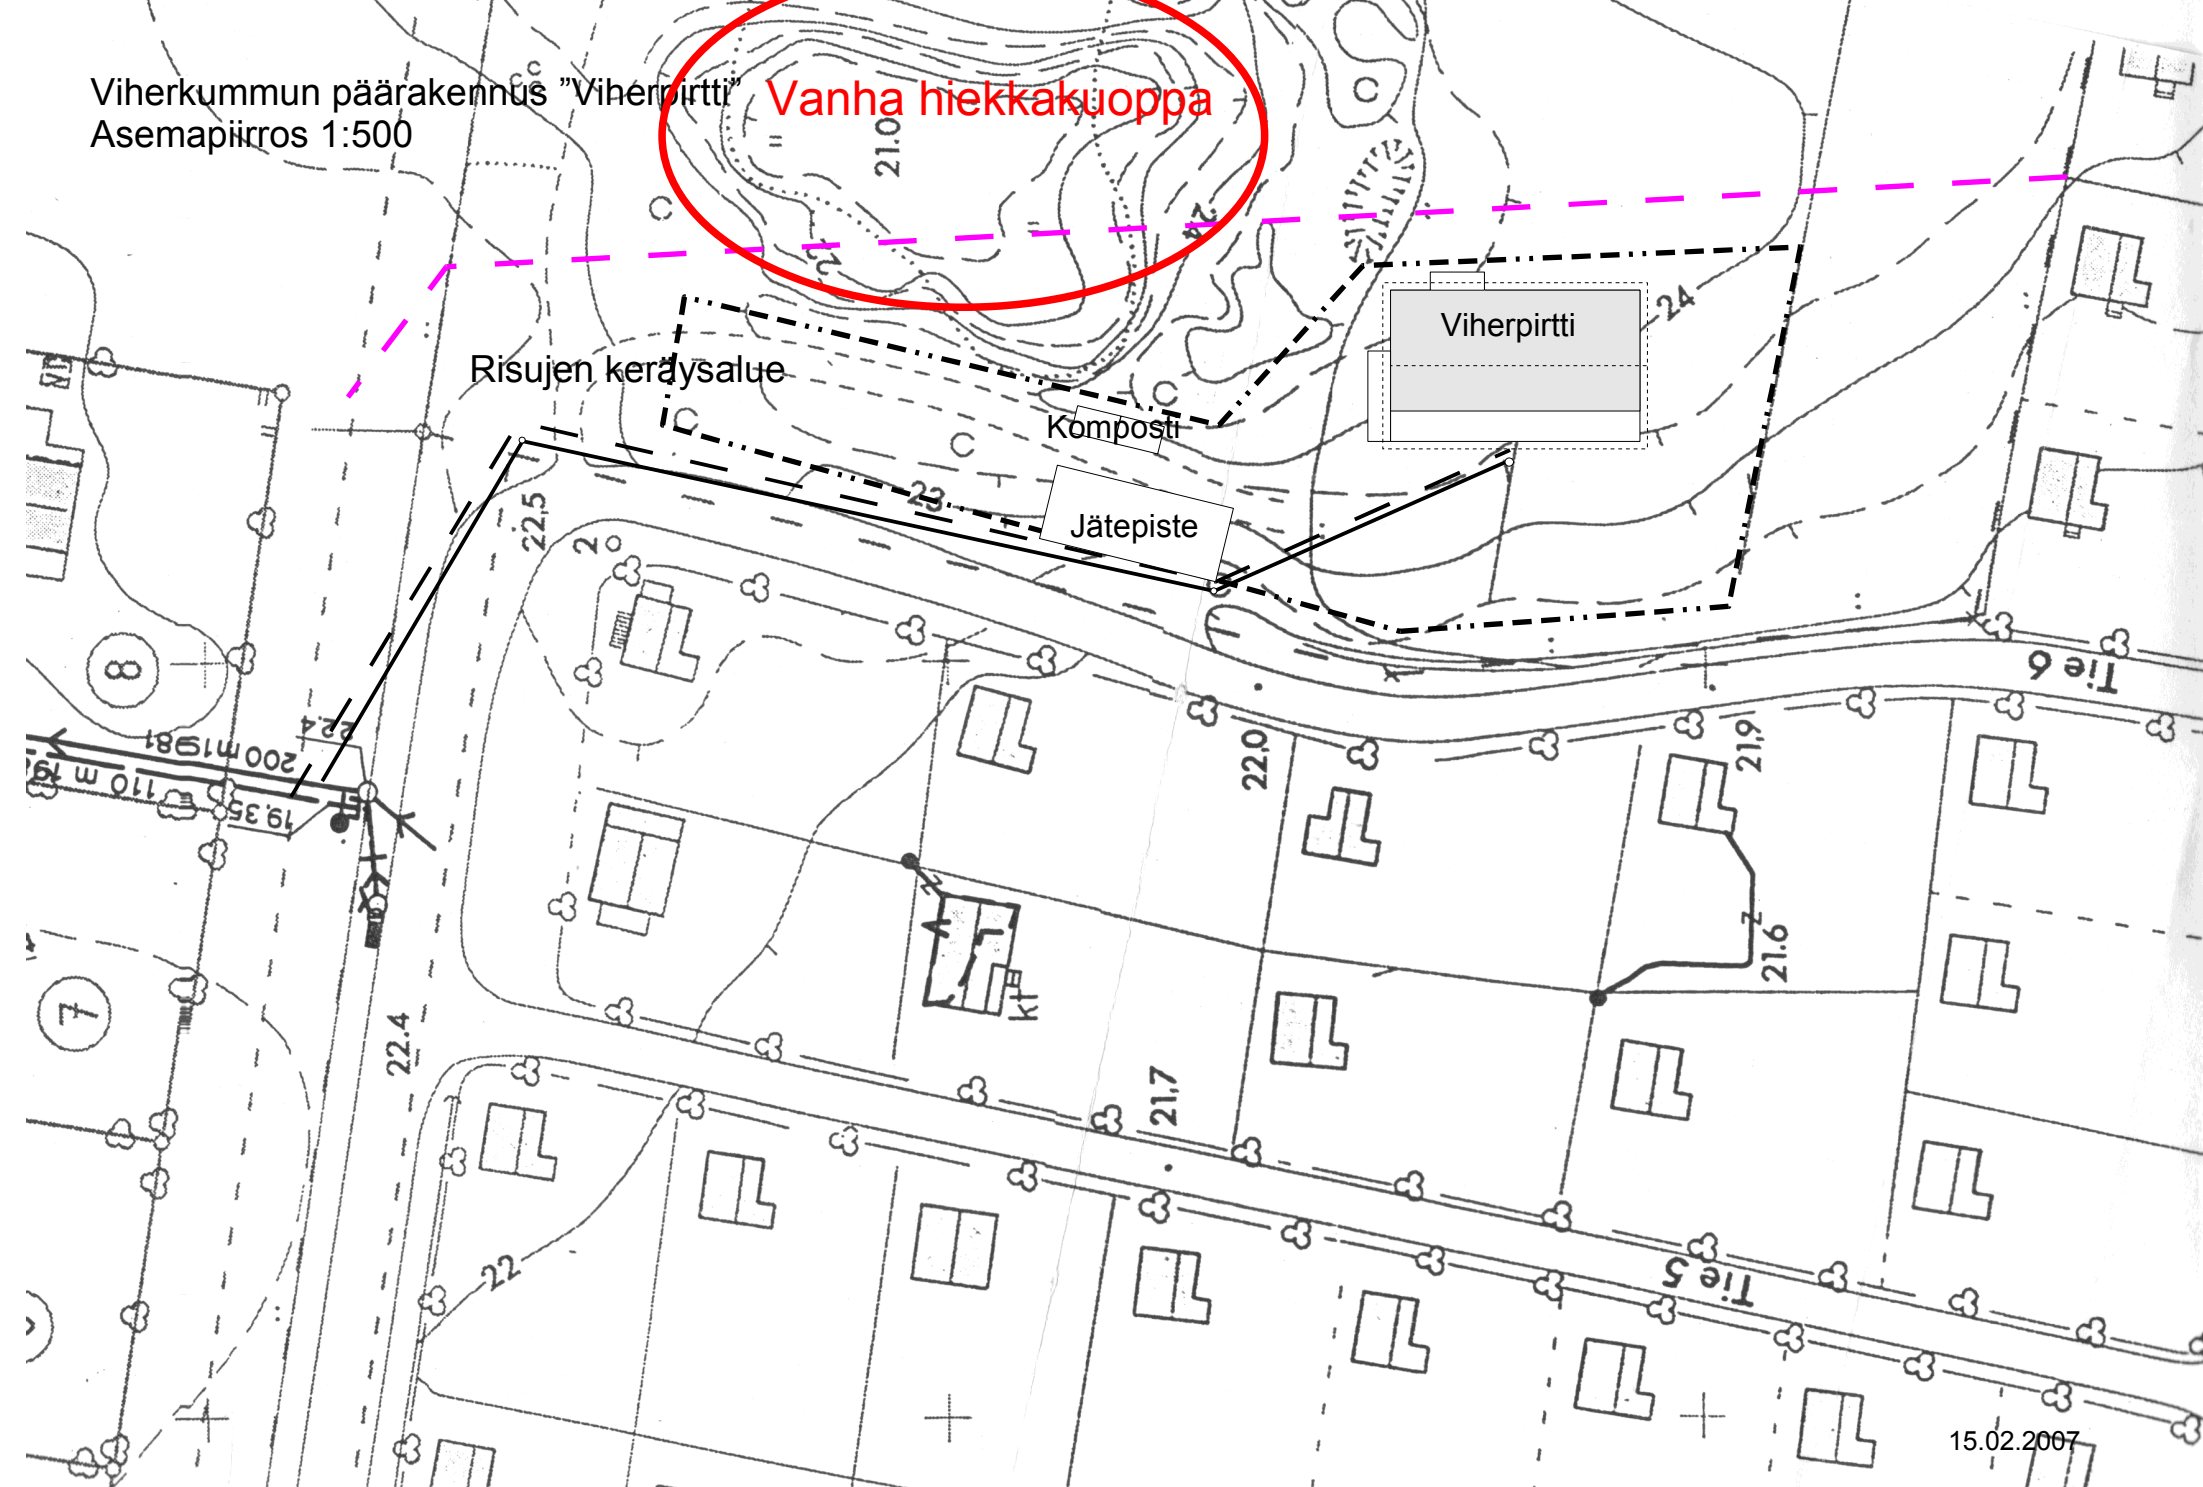

15.02.2007