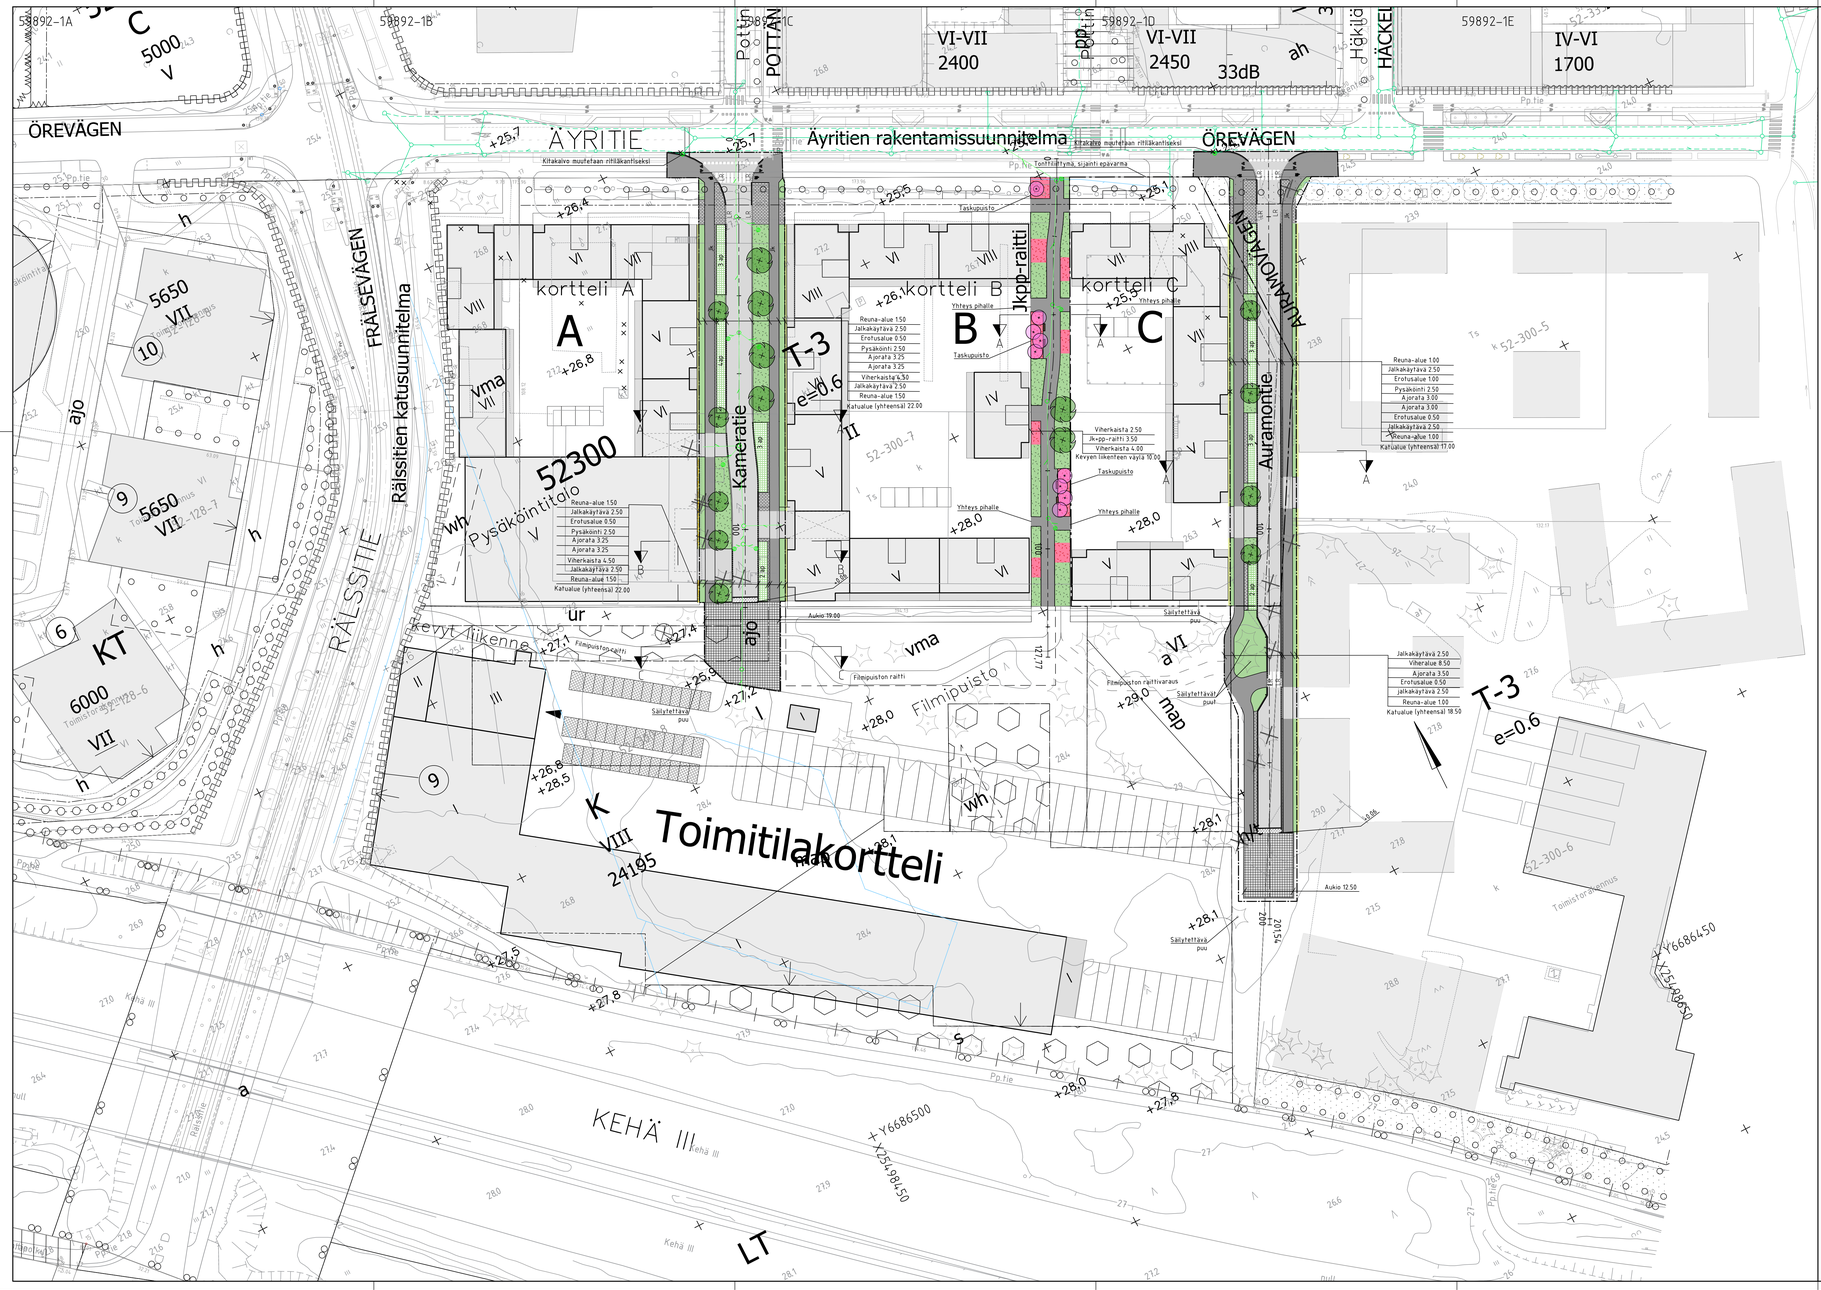

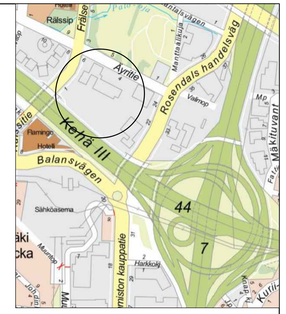

PIIRUSTUSMERKINNÄT

- Suunnittelualueen raja
- Reunatuki luonnonkivestä, harmaa
- Reunatuki luonnonkivestä, mädälettu, harmaa
- LR — Reunatuki luonnonkivestä, luiskattu, harmaa
- Reunatuki luonnonkivestä, upotettu, harmaa
- Ajorata, asfaltti
- Pyörätie/ yhdistetty pyörätie ja jalkakäytävä, asfaltti
- Ympäristö- /pinta-rakenteet, korttelit
- Matala kasvillisuus, katualue
- Havu- ja lehtipensaat, katualue
- Kukkivat lehtipensaat, katualue
- Pysäköinti, nurmisaumattu kivi
- Betonikivi, harmaa
- Luonnonkivi
- Oleva lehti- /havupuu
- Poistettava lehti- /havupuu
- Istutettava lehtipuu, iso/pieni
- Istutettava kukkiva lehtipuu, pieni
- Istutettava köynnös, suositellaan istutettavaksi tontin puolelle katutilan vehreyttämiseksi
- Penkki
- Suunniteltu hulevesiviemäri ja hulevesikaivo
- Rakennettu hulevesiviemäri ja hulevesikaivo
- Rakennettu hulevesiviemäri ja hulevesikaivo, purettava

ESIKOPIO 17.3.2026

VANTAAN KAUPUNKI
KADUT JA PUISTOT

xx.xx.2025	Suunn.	Susanna Koponen
xx.xx.2025	Tark.	Marjut Viljanen
	Suunn.	

52 VEROMIES

ÄYRITIE 4-6
Kameratie, Auramontie ja KJ1-KJ3

ASEMAPIIRUSTUS

Mittakaava	1:500
Koord.järj.	ETRS-GK25
Korkeusjärj.	N2000
Liitt.piir.nro	

214 ALUSTAVAT KATUSUUNNITELMAT

Piir.nro
59892-1

GEOTEK-NIIKKA	Hyv.		XX.X.2025	Tark. Olli Haveri
	Tark.		XX.X.2025	Suunn. J. Välisänen/S. Rönkönharju

HSY:n vesihuolto
PL 300
00066 HSY
p.(09) 15611

NRO

HYV.			
TARK.			
HYV.			
TARK.			