


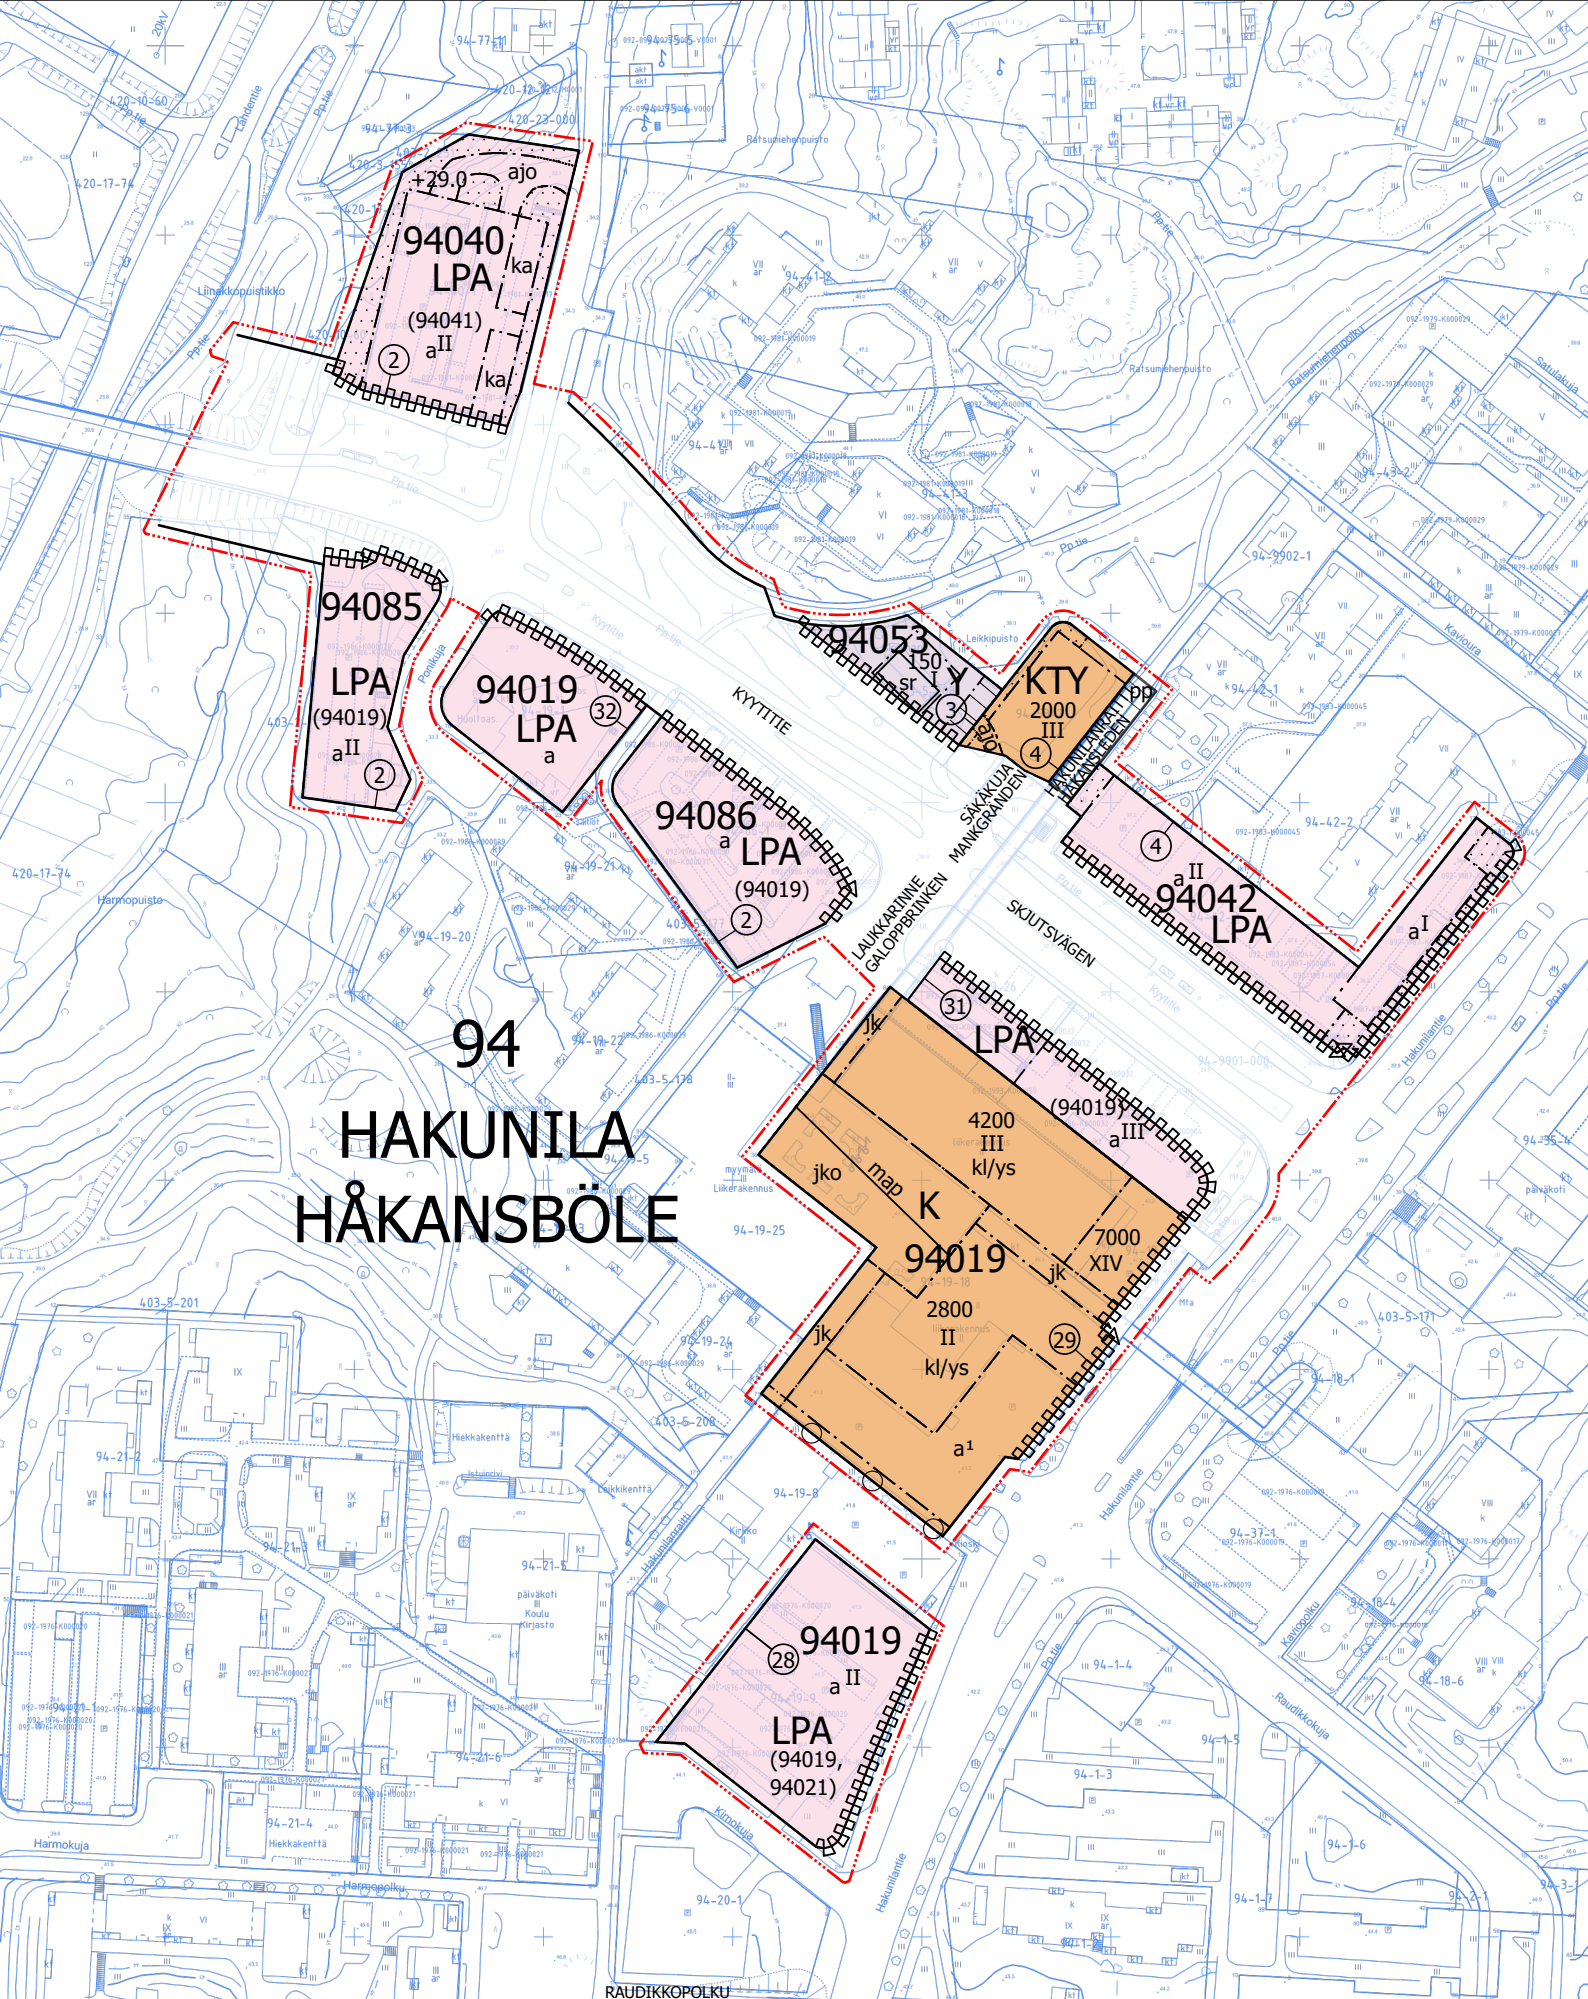


94 HAKUNILA HÅKANSBÖLE

Luonnos asemakaavan muutosehdotuksesta

LUONNOS 20.12.2021

Vantaan kaupunki

0 25 50 100 Metriä

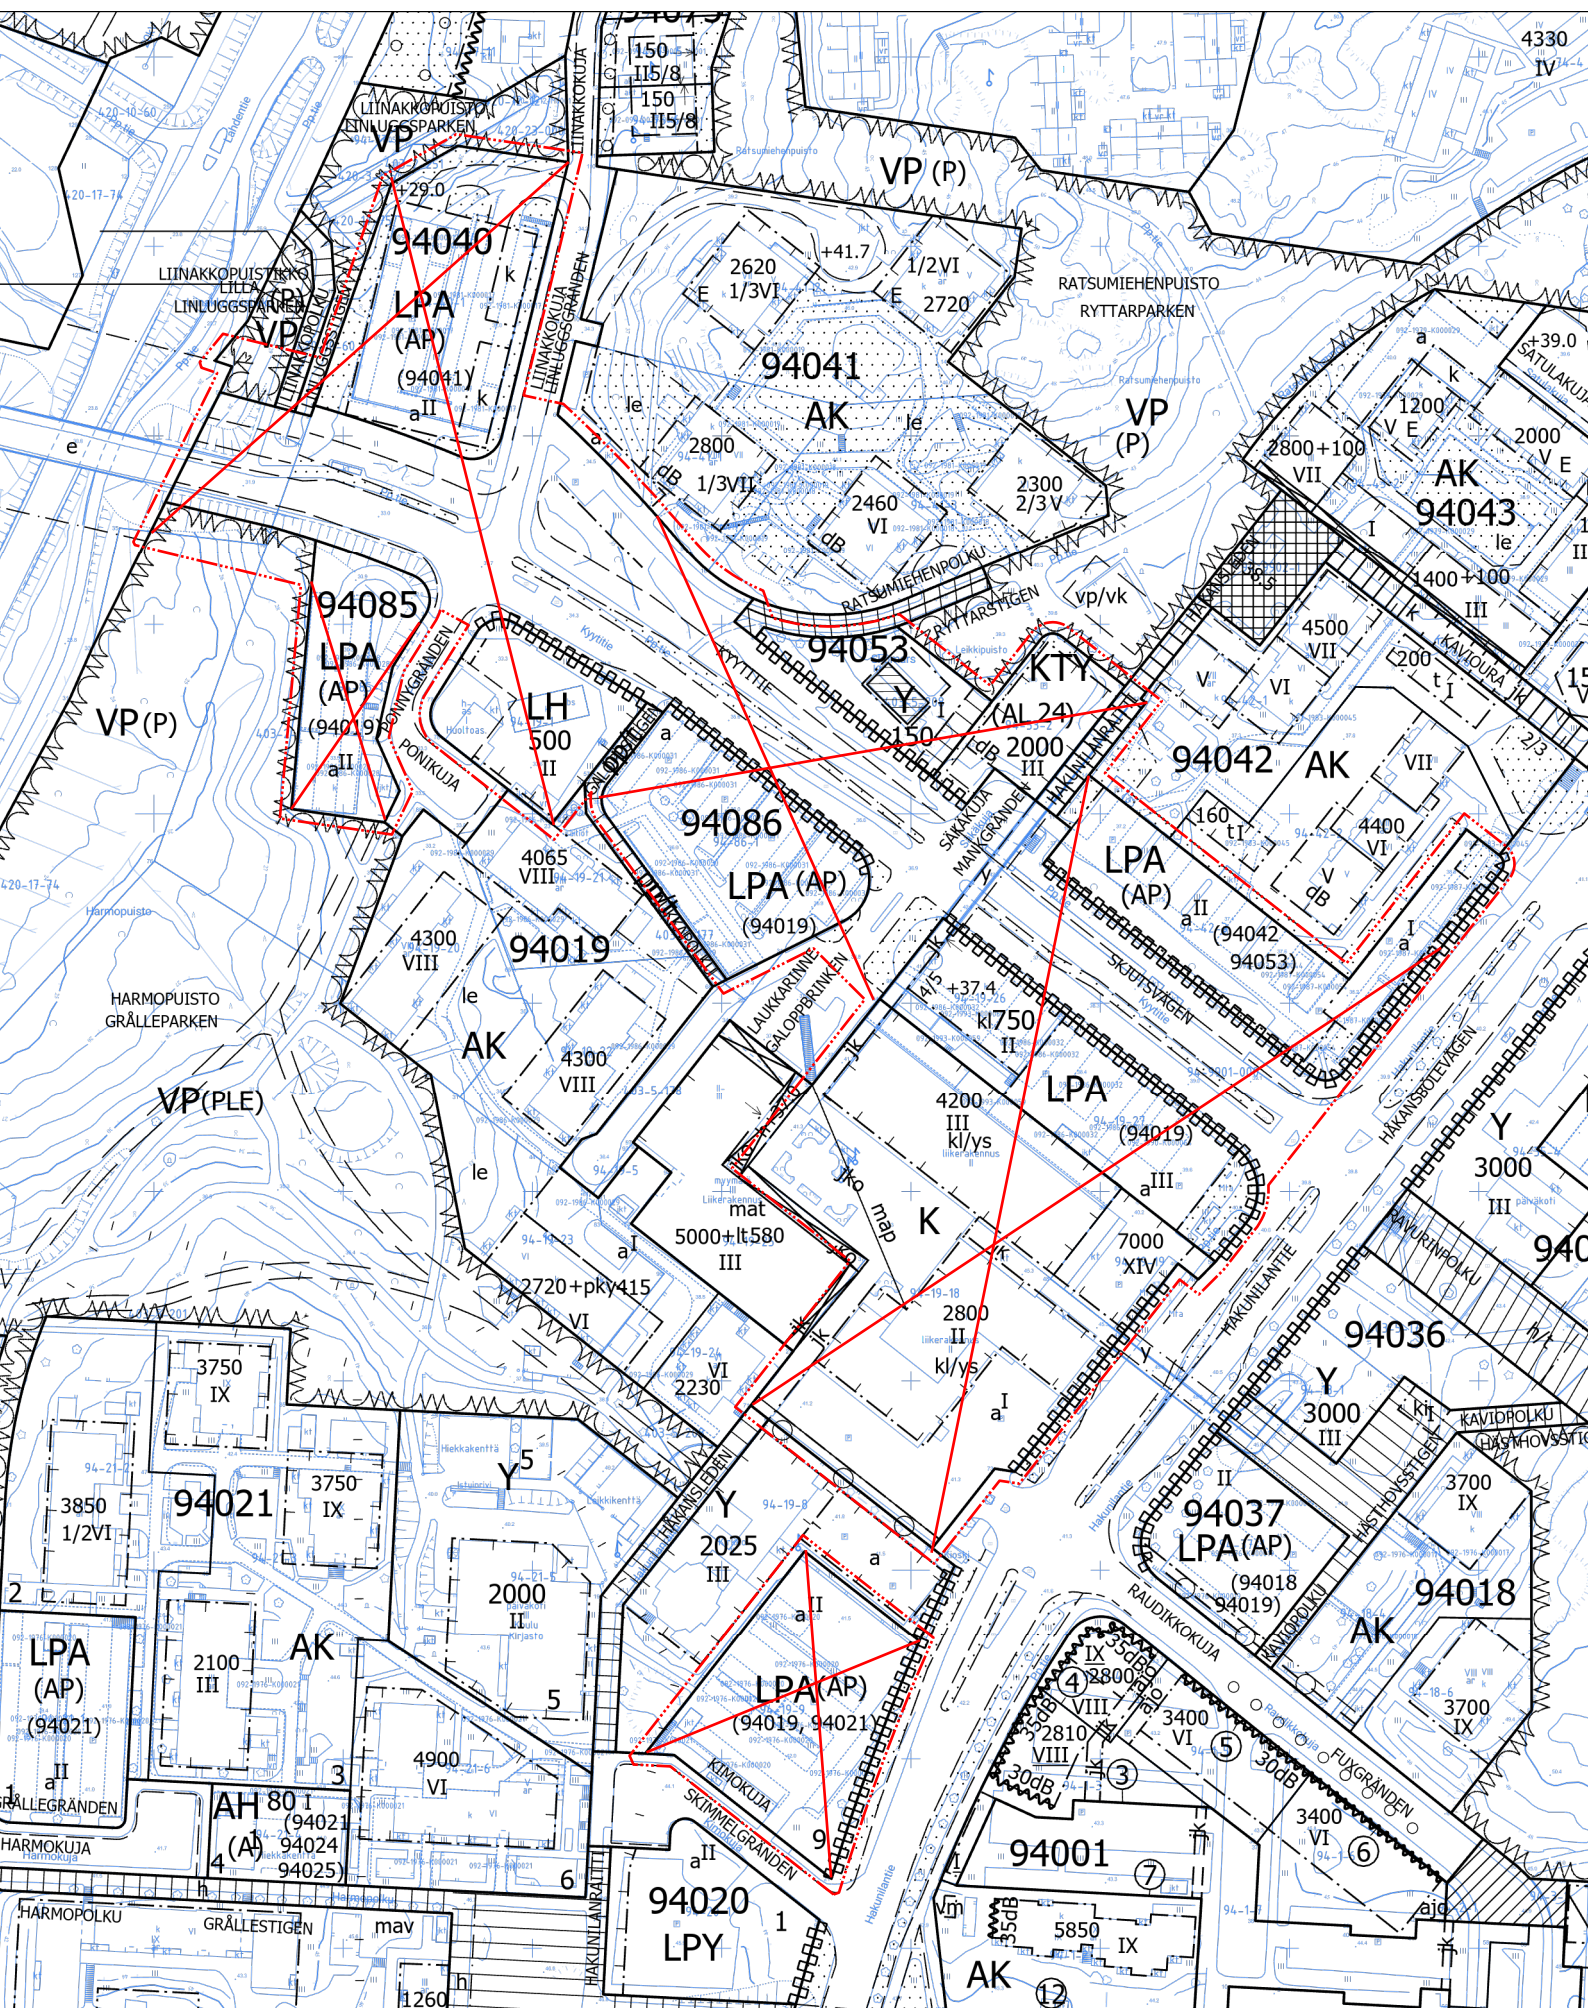

Poistuvat merkinnät

LUONNOS 20.12.2021

Vantaan kaupunki

