

# Oy K-O Nyman-Consulting Ab

Teuvo Pakkalan tie 4, 00400 Helsinki

Teuvo Pakkalan väg 4, 00400 Helsingfors

email: [nyman-consulting@elisanet.fi](mailto:nyman-consulting@elisanet.fi)

**Asia: Hulevesiselvitys**  
**Kohde: Kaivoksela / Pumppupuisto**  
**kortteli 16131**  
**Vantaa**

Hulevesijärjestelmän selvityksessä on lähtöarvona tilanne jolloin tontille ei ole rakennuksia. Tontin pinta-ala on n. 26550 m<sup>2</sup>. Laskelmissa selvitetään tontin hulevesimäärät alkutilanteessa sekä uudessa tilanteessa kaavamuutoksen jälkeen.

## ALKUPERÄINEN TILANNE

Tontin sadevesimäärä:

- tontti 26550 m<sup>2</sup> (nurmi ja metsä) → 118 l/s

**Yhteensä 118 l/s**

## UUSI TILANNE

- talot ja paikoitus n. 15748 m<sup>2</sup> → 236 l/s

- nurmialueet n. 8472 m<sup>2</sup> → 13 l/s

- sora-alueet n. 2 600 m<sup>2</sup> → 71 l/s

**Yhteensä 320 l/s**

Vanhan ja uuden tilanteen virtaamien erotus hoidetaan viiveellä tontilla virtaama 320-118 = **202 l/s**.

Viivytyksrakenteen perusmitoitus on 10 min sade jolloin viivytettävä vesitilavuus on **121 m3**.

Tulvatilanteessa on vastaava tilavuus (30 min sade) **363 m3**.

Hulevesijärjestelmän rakennussuunnitelmat laaditaan rakennuslupavaiheessa.

Suurin osa viivytyksestä toteutetaan Hämeenlinnanväylän puoleisella paikoitusalueella. Paikoitusalueen hulevedet viivytetään alueen alle asennettavilla hulevesien viivytykskaseteilla.

Rakennusten sisäpihoille rakennetaan sadevesipuutarhat joissa viivytetään sisäpihojen sekä osa rakennusten (T1, T2 ja T3) katoilta tulevat hulevedet.


Kaivokselantien puoleisten paikoitustilojen hulevedet johdetaan suoraan hulevesiverkostoon.

Viivytystä toteutetaan myös nurmialueilla tontin pohjois- ja länsipuolella missä on lumitilat.

Helsinki 23.02.2016



Wilhelm Udd  
Oy K-O Nyman-Consulting Ab

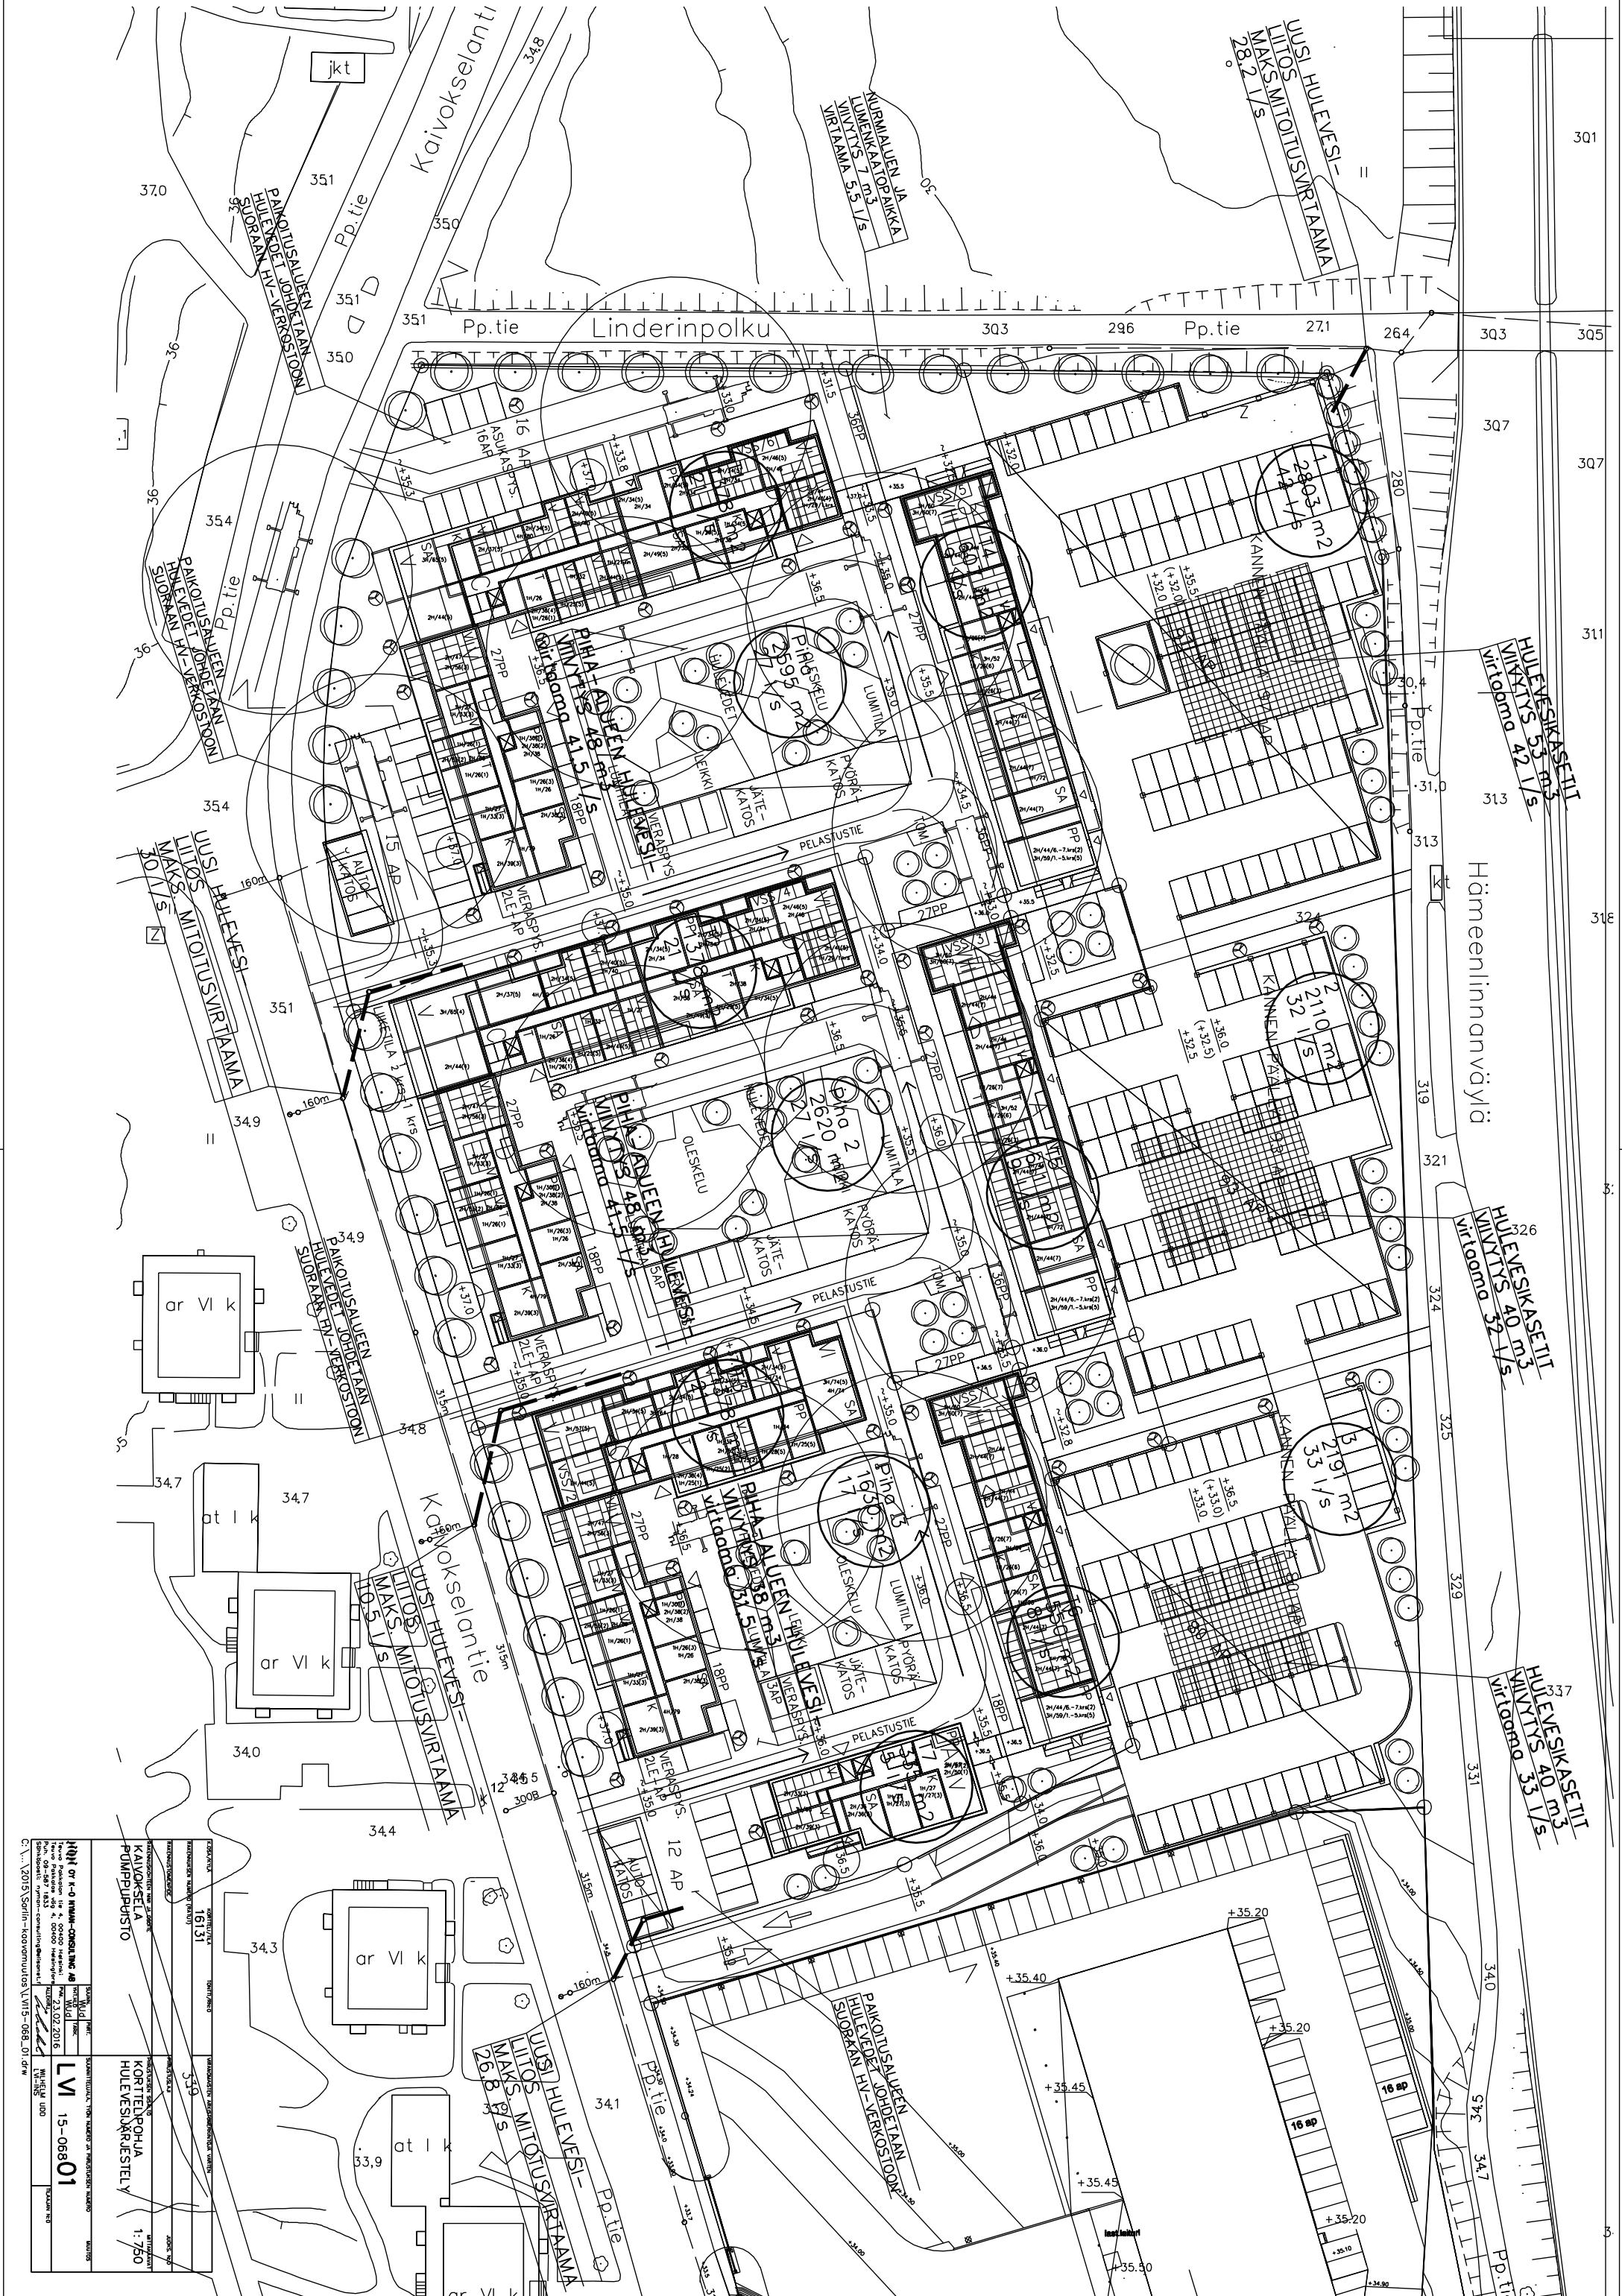

301  
305  
307  
311  
313  
315  

Hämmeenlinnanväylä






Kaivokselantie

Linderinpolku

370  
36



ar VI k

ar VI k

ar VI k

