


GENERAL TOLERANCES: SFS-EN 22768 - 1 / - 2 - n - 1 SFS-EN ISO 13993
 This drawing and all information thereon is the sole property of Hermetic Oy. Any reproduction, duplication or use of information derived from this drawing is prohibited unless specifically approved in writing by Hermetic Oy.

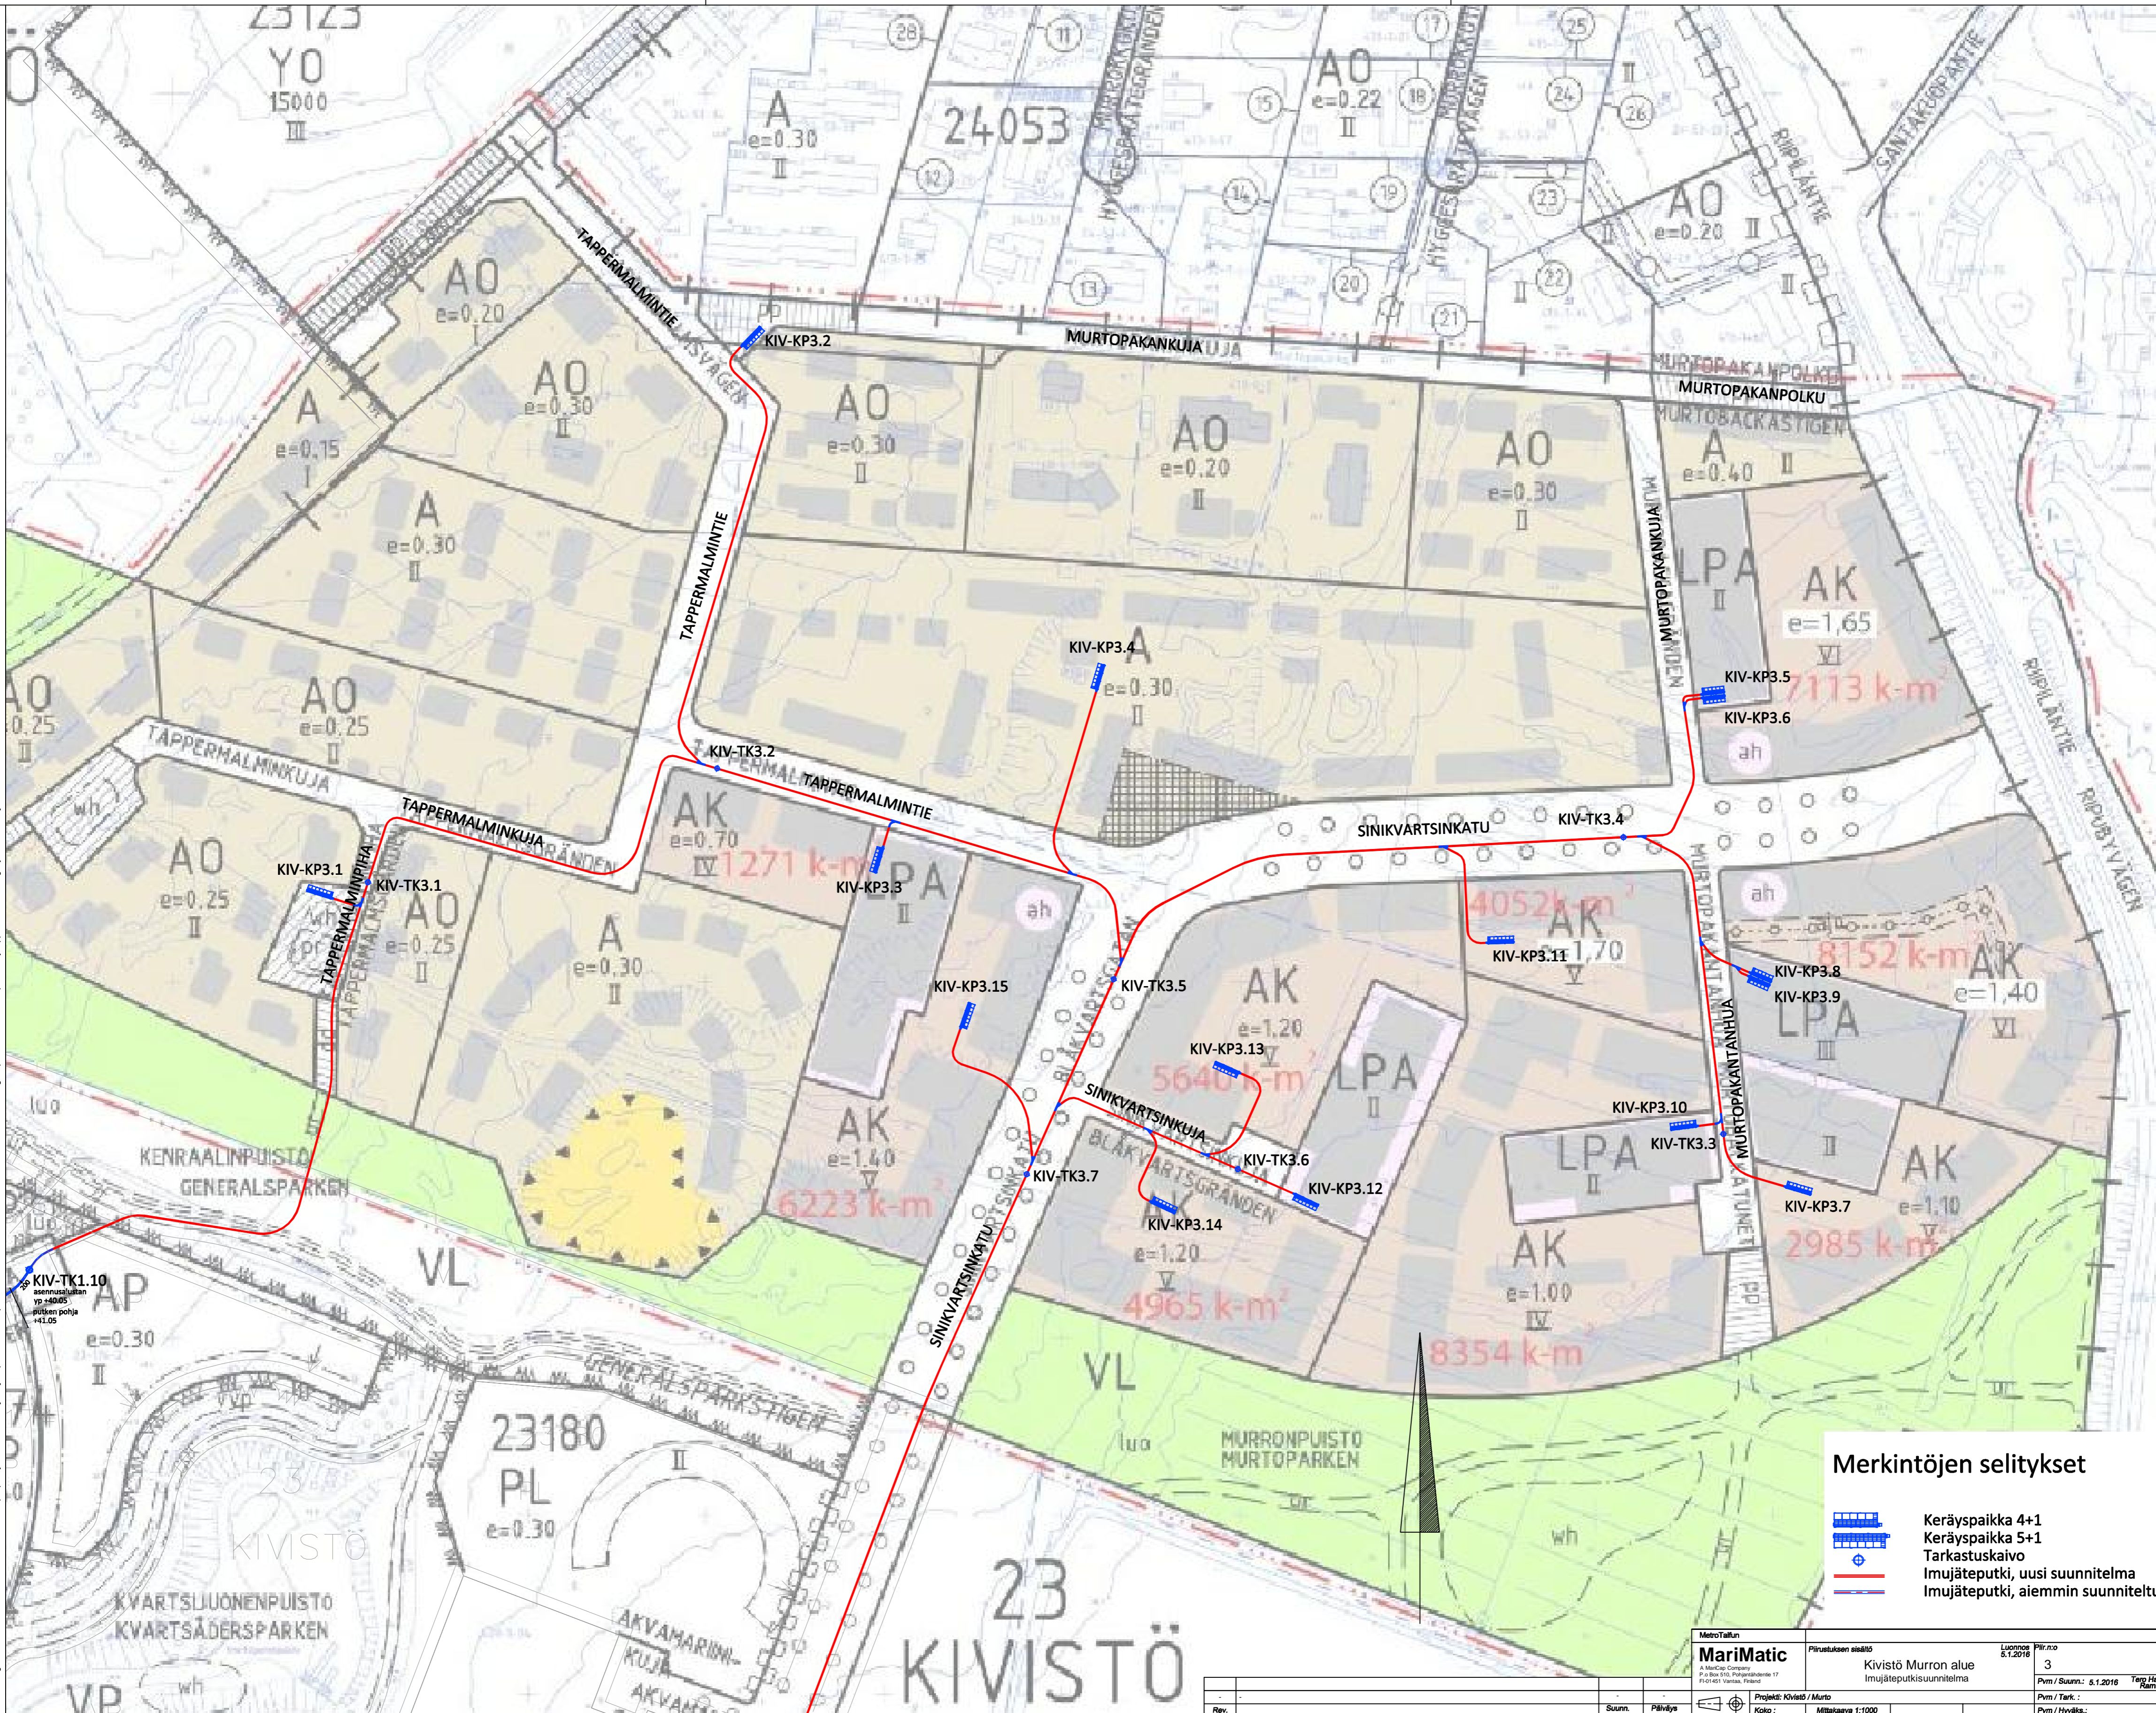

Merkintöjen selitykset

- Keräyspaikka 4+1
- Keräyspaikka 5+1
- Tarkastuskaivo
- Imujäteputki, uusi suunnitelma
- Imujäteputki, aiemmin suunniteltu

MetroTallin MariMatic A MariCap Company P.O. Box 510, Pöytälammi 17 FI-04510 Vammala, Finland	Projektin sisältö Kivistö Murrone alue Imujäteputkisuunnitelma	Luonnos Pllr.no 5.1.2016	Rev. 3
Projekti: Kivistö / Murrone	Mittakaava 1:1000	Pvm / Suunn. : 5.1.2016	Tekijä: Rantala
		Pvm / Tark. :	Pvm / Hyväks. :

Rev.	Suunn.	Päivitys