

57021-2A

57021-2B

57021-2C


57021-2D

Kivistön linja-autoterminaali

Leikkaus A-A*

1:100

* Esitetty piirustuksessa 57021-1

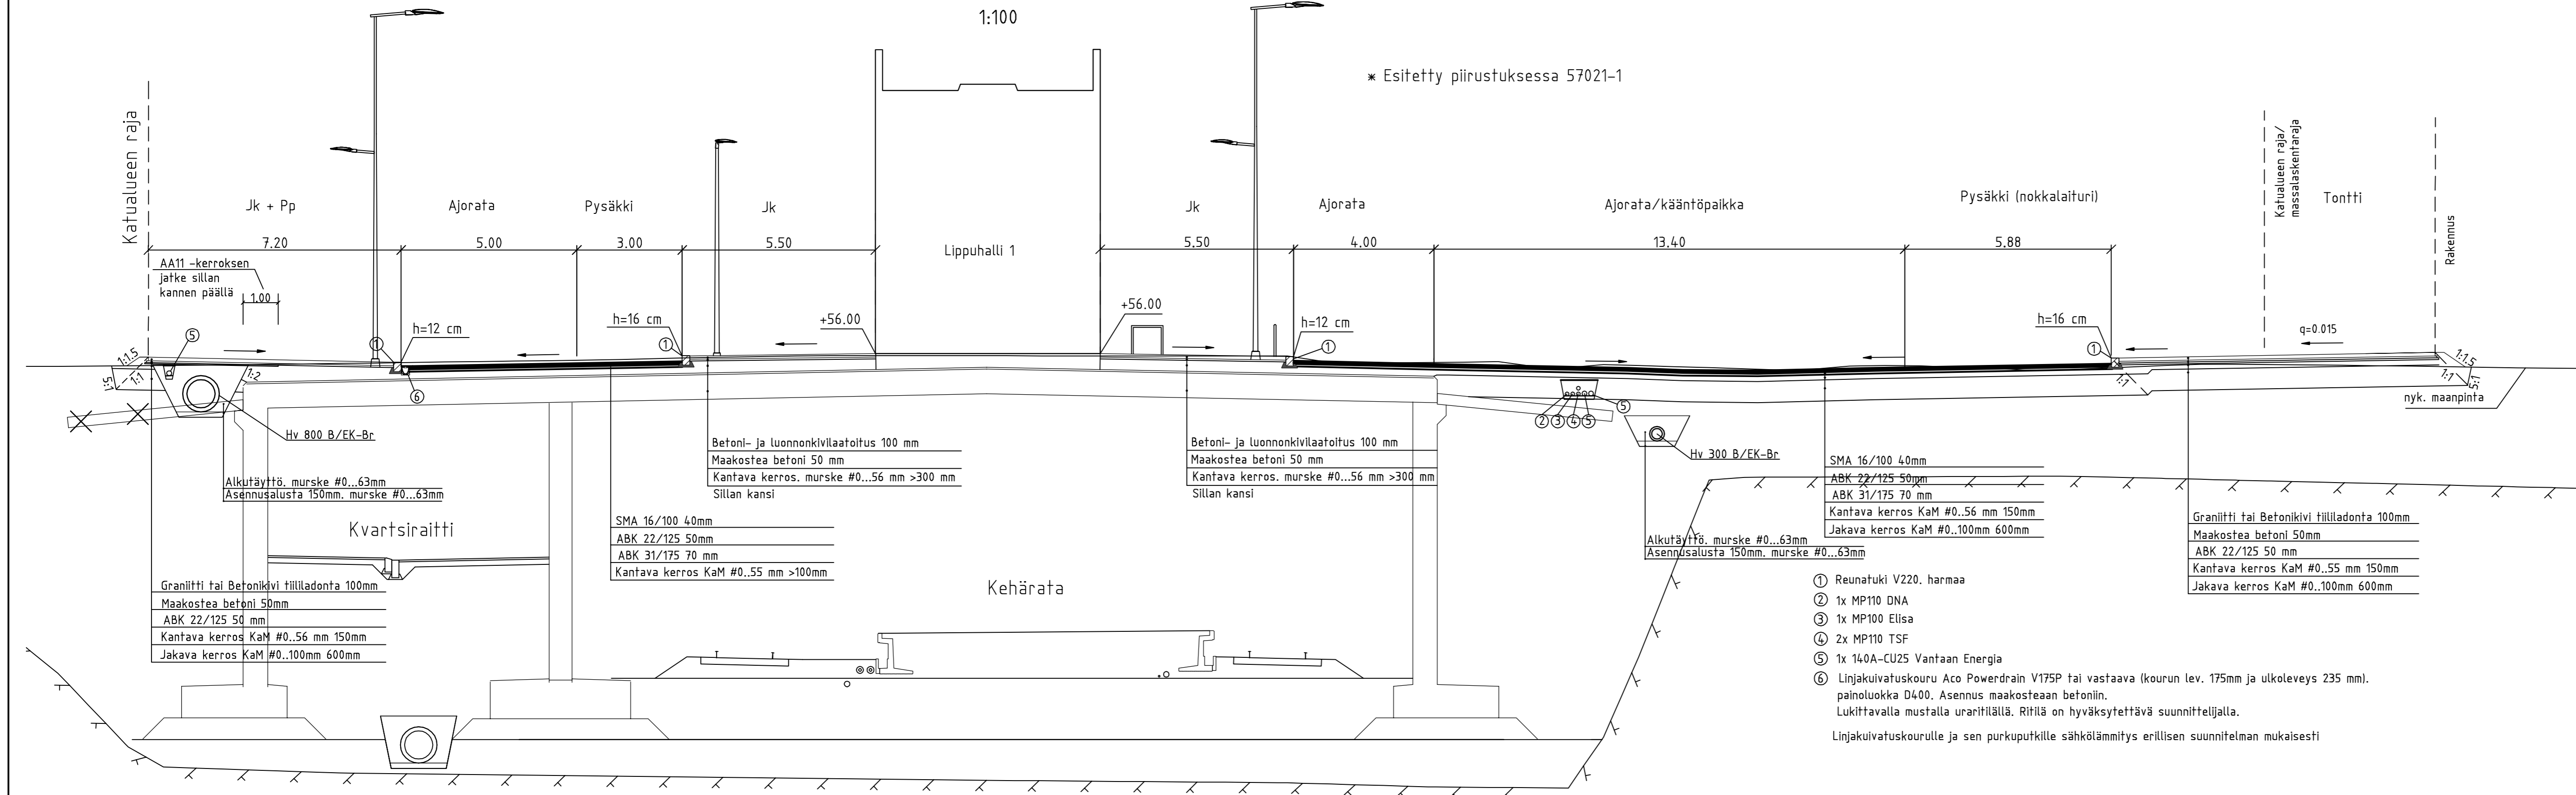

VANTAAN KAUPUNKI KUNTATEKNIKAN KESKUS		Hyv.	
		Tark.	
		Suunn.	
23	KIVISTÖ	Mittakaava	Koord.järj. ETRS-GK25
	LINJA-AUTOTERMINAALI	1:100	Korkeusjärj. N2000
	RAKENNEPOIKKILEIKKAUS	Liitt.piiir.no	57014-2, 57014-4, 57014-5, 57021-1, 57021-3, 57021-4
201	KATUJEN RAKENTAMISSUUNNITELMAT	Hyv.	Hyv.
204	TÖRIT JA AUKIOT		Piir. no
313	KATUJOHDOT		57021-2
GEOTEK- NIikka	Tark.	NÄKYMÄ Oy WSP Finland Oy	1.7.2016 Tark. M. Eriksson, M. Liski Suunn. MLin, STi, M. Liski
HSY:n vesihuolto PL 300 00066 HSY p.(09) 15611	NRO	70377/2	HYV. TARK. HYV. TARK.

L:\1500\306038_Kiike\4_Tuote\43_Tuostus.dwg\RS\57021-2_Linja-autoterminaali_rakennepoikkileikkaus.dwg, 30.6.2016 9:39:05, FIML31221