
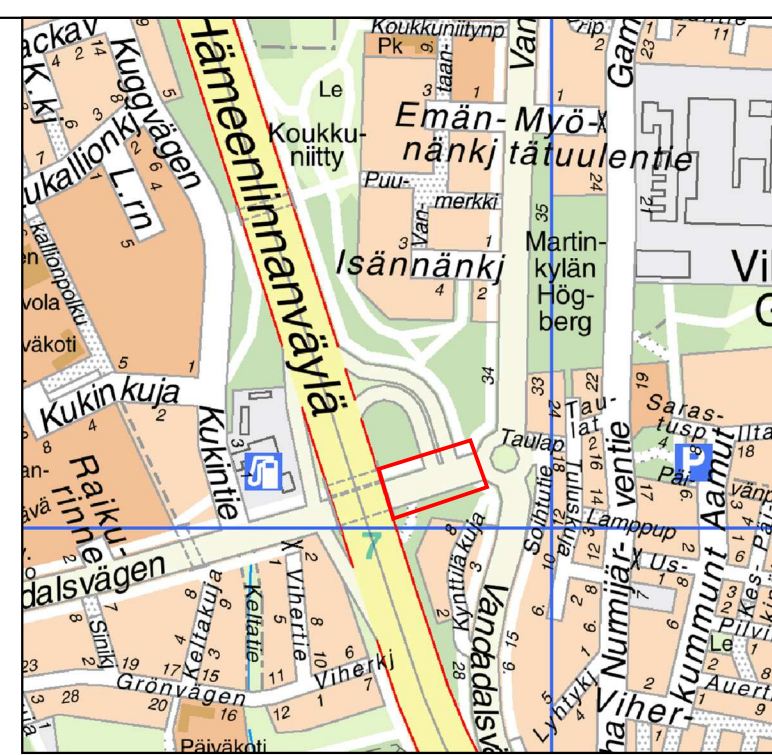


Vierialue	9,50
Jalankulku- ja pyöräilytie	3,50
Välialue	4,80
Ajokaista	3,50
Ajokaista	4,00
Erotuskaista	1,50
Ajokaista	3,50
Ajokaista	3,50
Vierialue	6,40

MERKINNÄT

- | | | | | |
|--|--|---|----------------------------------|---|
| Luonnonreunatuki, V220, harmaa | Ajorata, asfaltti | Säätettävä lehtipuu | Kitakaivo | Nykyinen hulevesikaivo ja hulevesiviemäri |
| Madallettu luonnonreunatuki, V220 harmaa | Jalakäytävä, asfaltti | Poistettava puu | Hulevesikaivo ja hulevesiviemäri | Nykyinen valaisinpylväs |
| Kadun likimääräinen korkeusasema | Noppakiveys, vakionoppa 90x90x90, harmaa | Istutettava lehtipuu, esim. pihlaja, vaahtera | Nykyinen valaisinpylväs | Nykyinen valaisinpylväs |
| Liikennevalo-ohjattu liittymä | Katurnumi | Istutettava havupuu, esim. serbiankuusi | Nykyinen valaisinpylväs | Nykyinen valaisinpylväs |

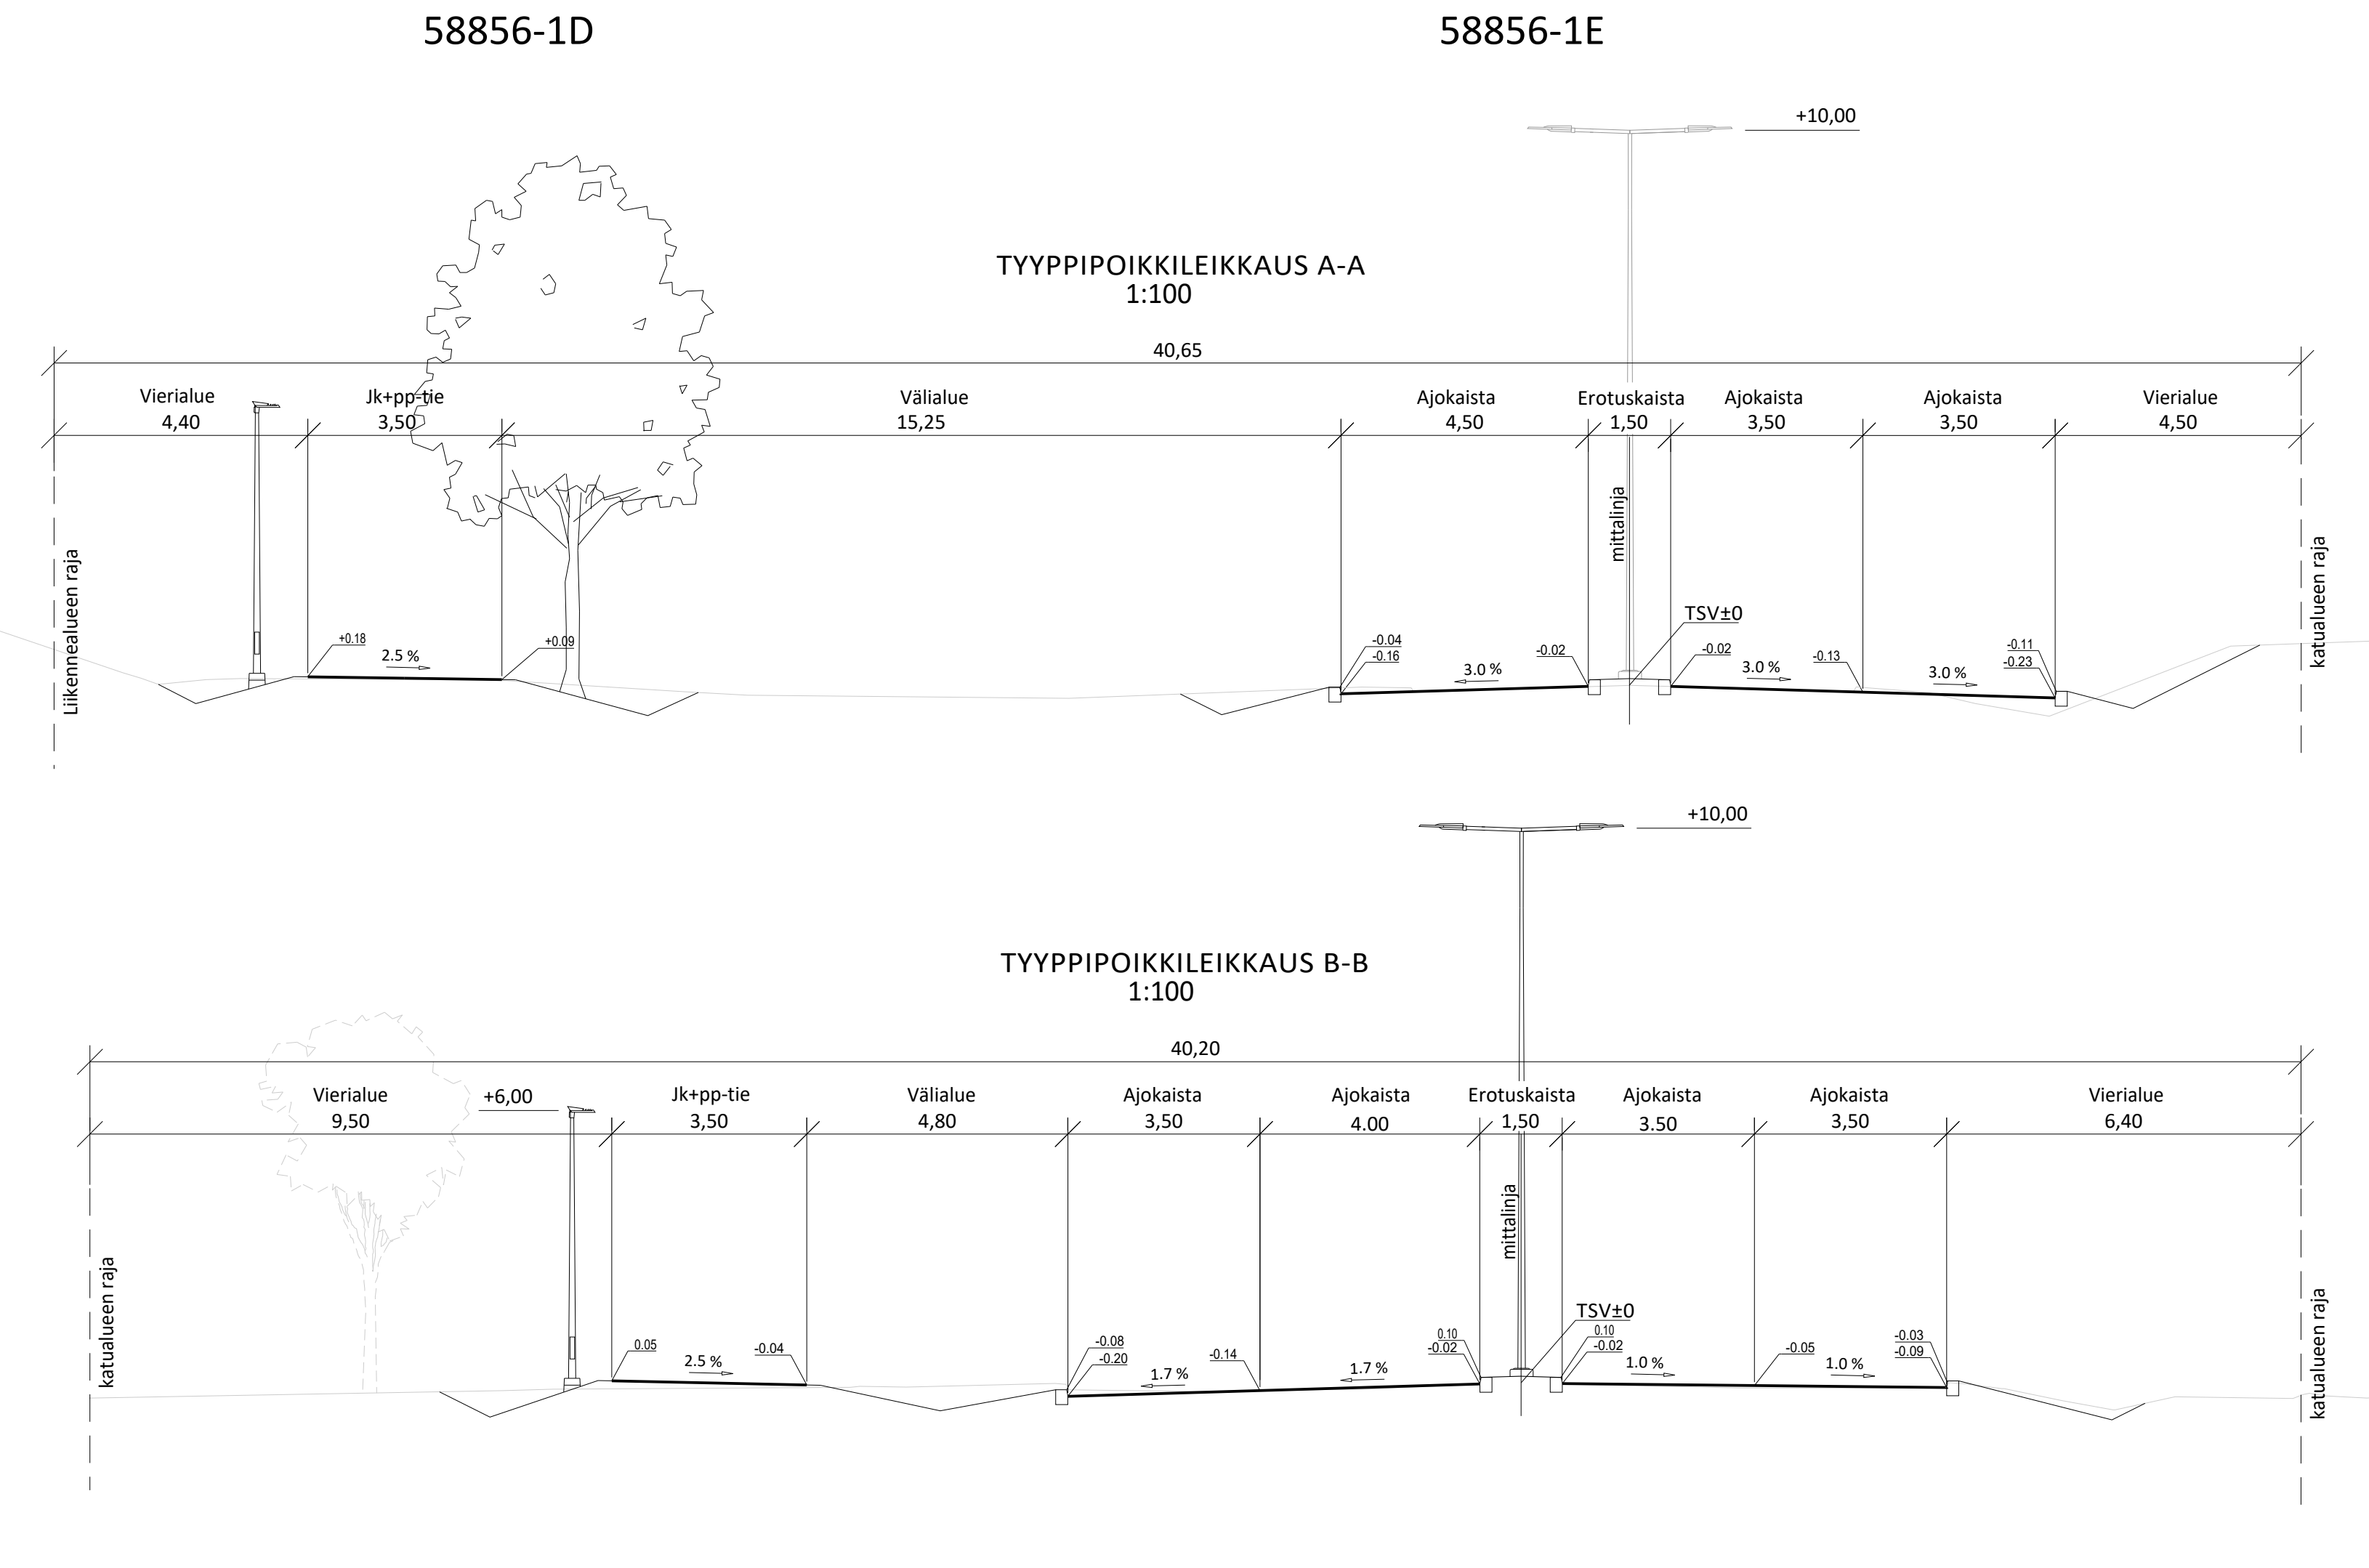

VANTAAN KAUPUNKI KADUT JA PUISTOT		Hyv
18 VANTAANLAAKSO VANTAANLAAKSO 2 MARTINLAAKSONTIE VÄLILLÄ HÄMEENLINNANVÄYLÄ - VANTAANLAAKSONTIE KATUSUUNNITELMA		10.8.2021 Tark. Mikko Kettunen Suunn.
209	HALLINNOLLISET KATUSUUNNITELMAT	Mittakaava 1:500 1:100 Koord.järj. ETRS-GK25 Korkeusjärj. N2000 Liitt.piiir.nro
		Piir.nro
		58856-1
GEOTEK- NIIKKA	Hyv. Tark.	10.8.2021 Tark. T. Mäkelä Suunn. M.Partanen, E. Nordbo