

59121-5A

59121-5B


59121-5C

59121-5D

TYYPPIPOIKKILEIKKAUS F-F

1:100

Katualue
66.1

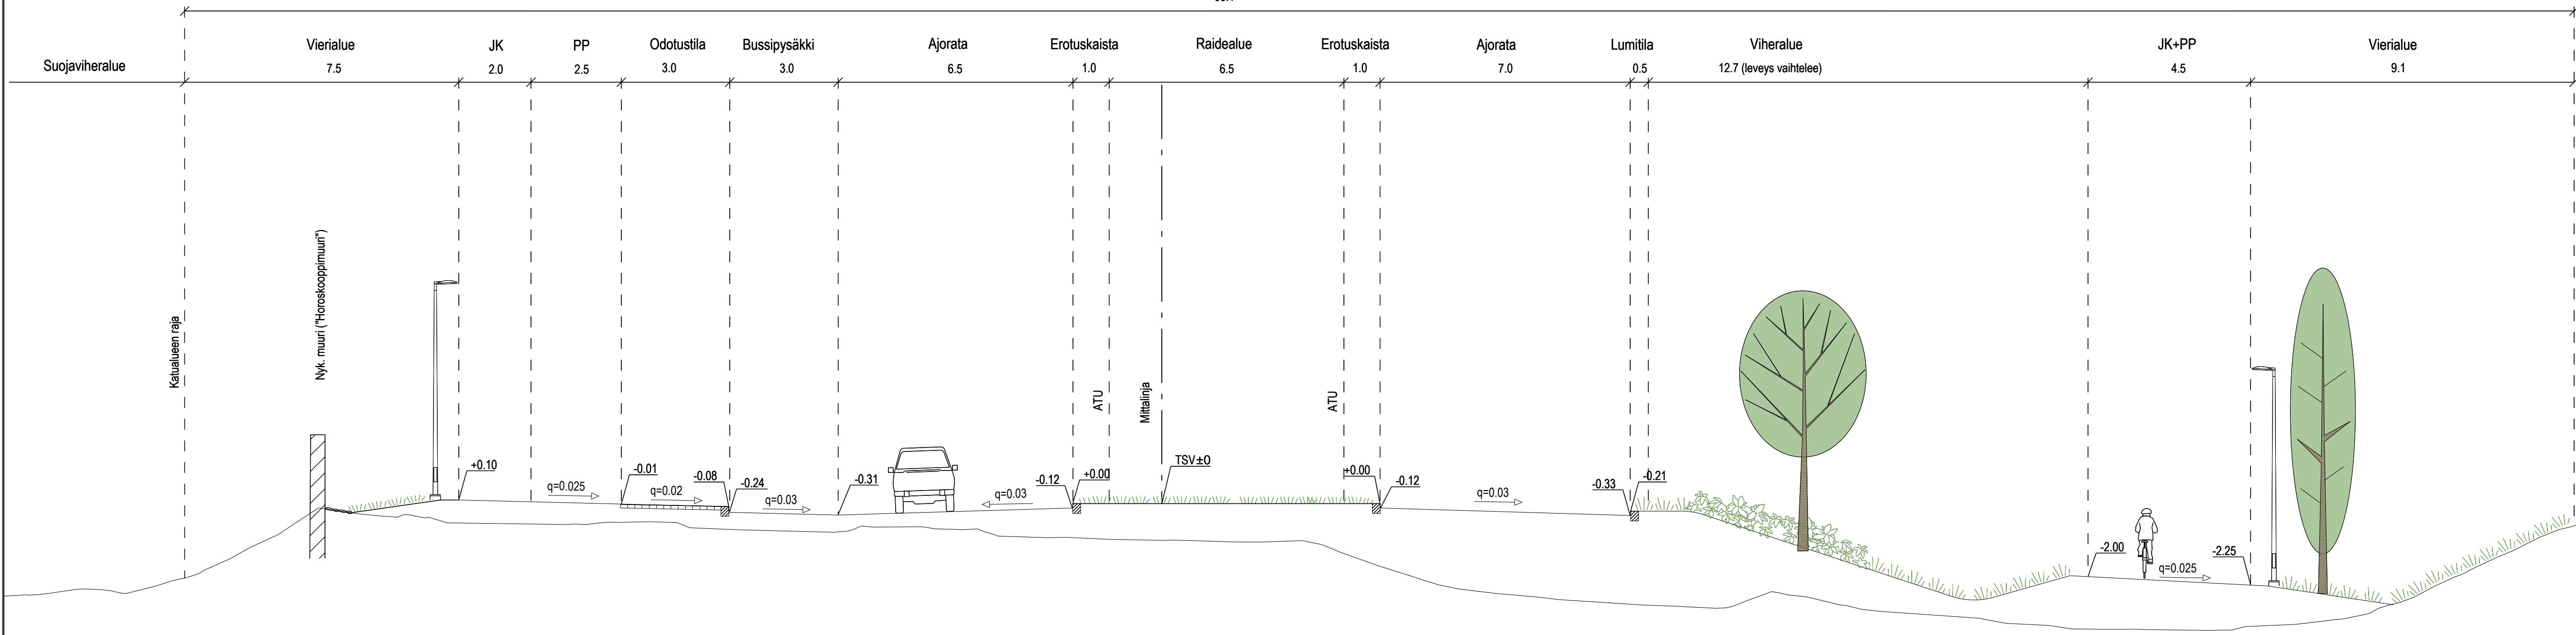

VANTAAN KAUPUNKI
KADUT JA PUISTOT

Hyv.

Tark.

Suunn.

94 HAKUNILA

HAKUNILANTIE
VÄLILLÄ ORITIE-KEHÄ III

TYYPPIPOIKKILEIKKAUS

Mittakaava

1:500

1:100

Koord.järj.

ETRS-GK25

Korkeusjärj.

N2000

Liitt.piiir.nro

59121-4

209

HALLINNOLLISET KATUSUUNNITELMAT

Piiir. n:o

59121-5

WSP Finland Oy

29.3.2022

29.3.2022

Tark.

Suunn.

H. LESKINEN
S. NIEMELA-PRITTINEN
K.KITINOJA, E. SIHVOLA