



TASOKUVA 1:200

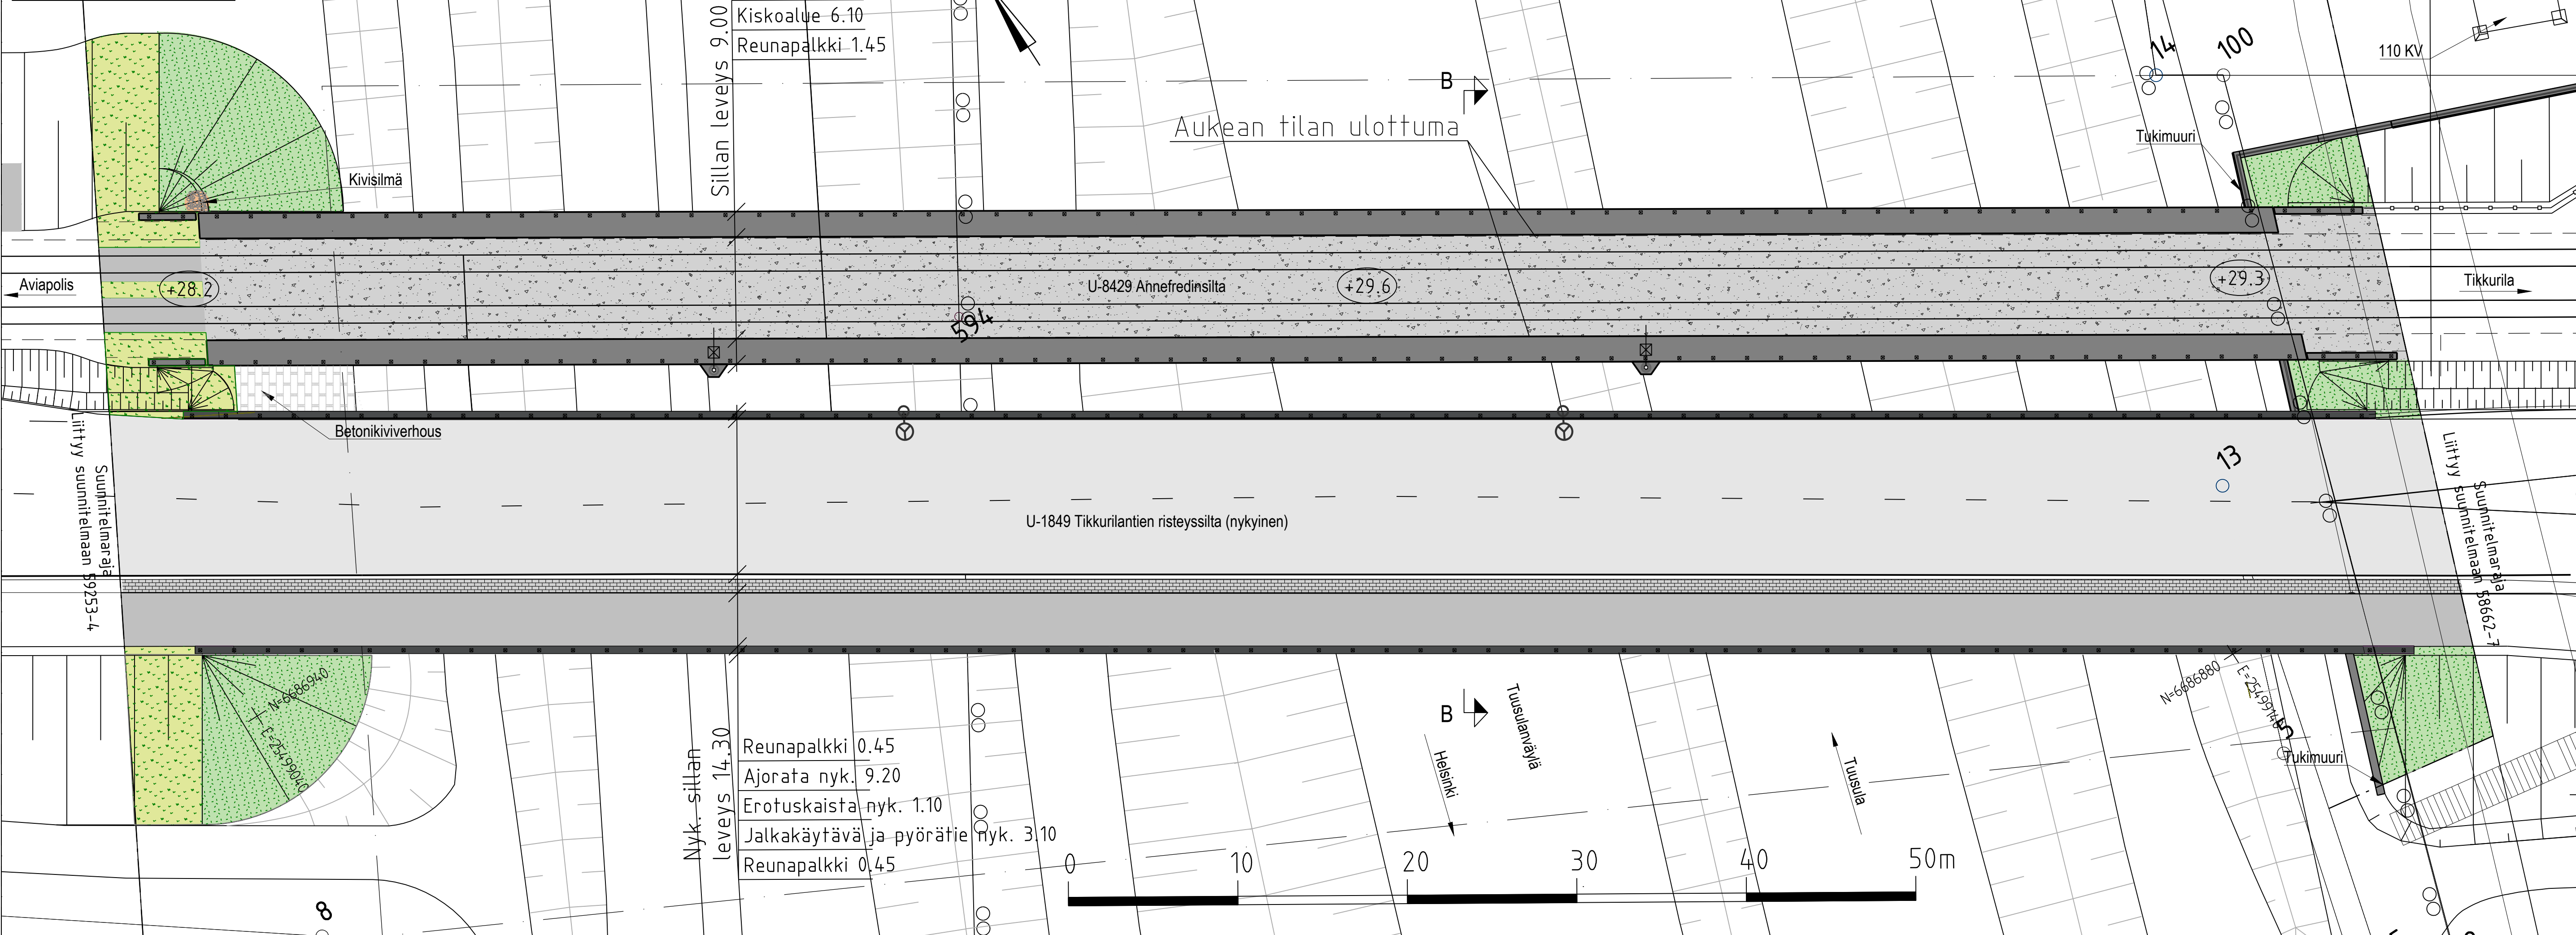

LEIKKAUS B-B 1:200

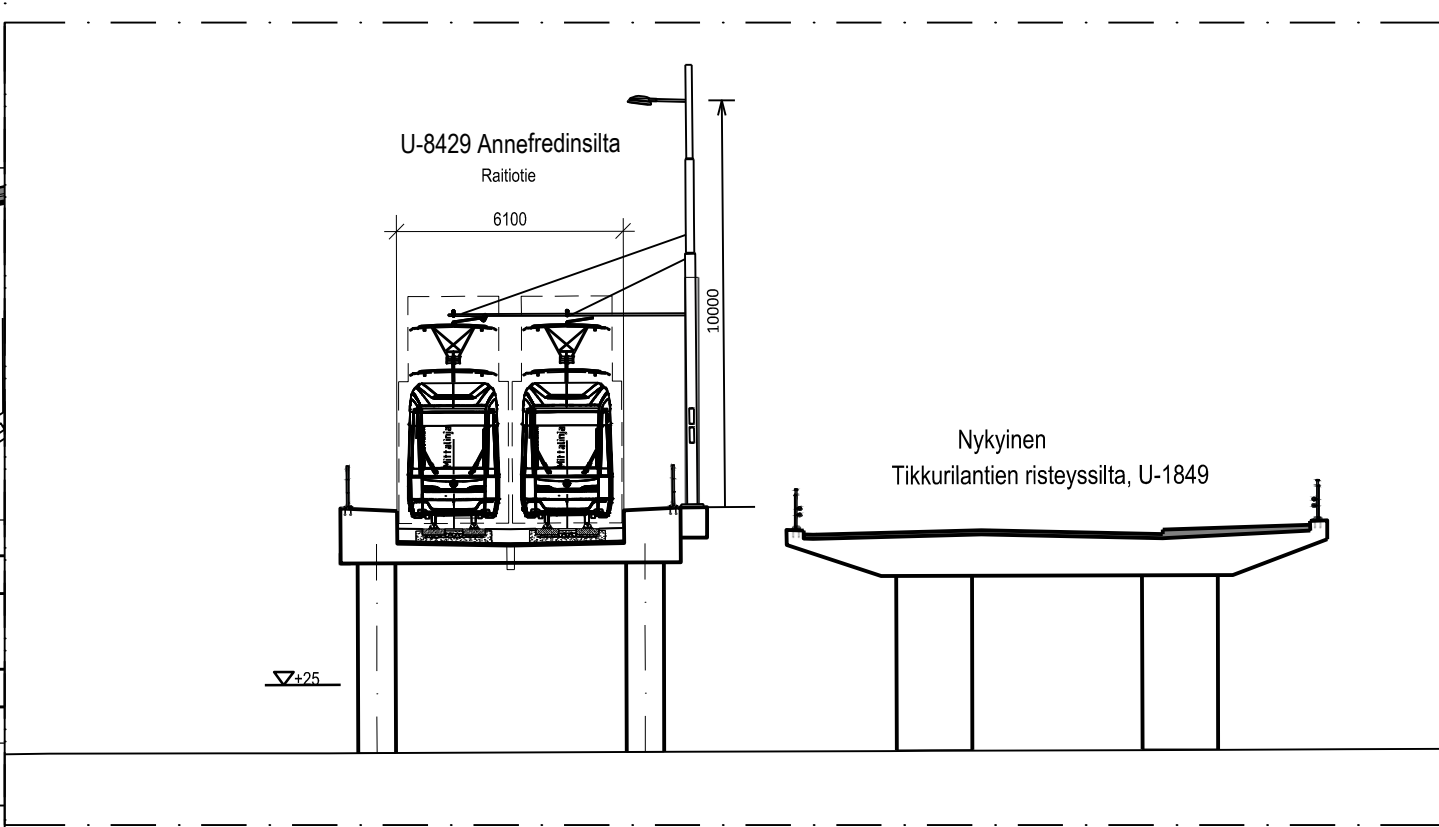

PIIRUSTUSMERKINNÄT

UUSI RATA SILTA

- Ratasepeli
- Lehtipensas
- Raitiotiealue, niitty ja kiskojen välissä betoni
- Kenttäkiveys
- Betoninen reunapalkki ja verkkokaide
- Ajojohtinpylväs ja valaisin

+29.3 Raitiotien likimääräinen korkeus
Silta kuivatetaan sillan rakenteeseen sijoitetulla hulevesiputkilla.

NYKYINEN TIKKURILANTIEN RISTEYSSILTA

- Ajorata
- Nykyinen betonikiveys
- Jk, pp
- Betoniverhous, harmaa
- Nykyinen valaisin

SILTAPAIKAN KARTTA 1:10 000



Karttatuote: Vantaan karttapalvelu 2026

		VANTAAN KAUPUNKI KADUT JA PUISTOT		Hyv.	
				2.10.2026	Tark. Heikki Väänänen
					Suunn.
52,68	VEROMIES, KOIVUHAKA		002465, 520100, 001499, 682200	Mittakaava 1:200	Koord.järj. ETRS-GK25 Korkeusjärj. N2000
ANNEFREDINSILTA TIKKURILANTIE TUUSULANVÄYLÄN YLITYKSEN KOHDALLA					
KATUSUUNNITELMA				Liitt. piir.nro 59253-4 58662-5 58662-7	
209	HALLINNOISET KATUSUUNNITELMAT			Piir.nro	
				58662-5	
GEOTEKNIIKKA				2.10.2026	Hyv. Jussi Tiainen / Destia
Hyv.				2.10.2026	Tark. Mari Kulmala / Ramboll
Tark.				2.10.2026	Suunn. Päivi Hoffren / Ramboll