




TASOKUVA 1:200

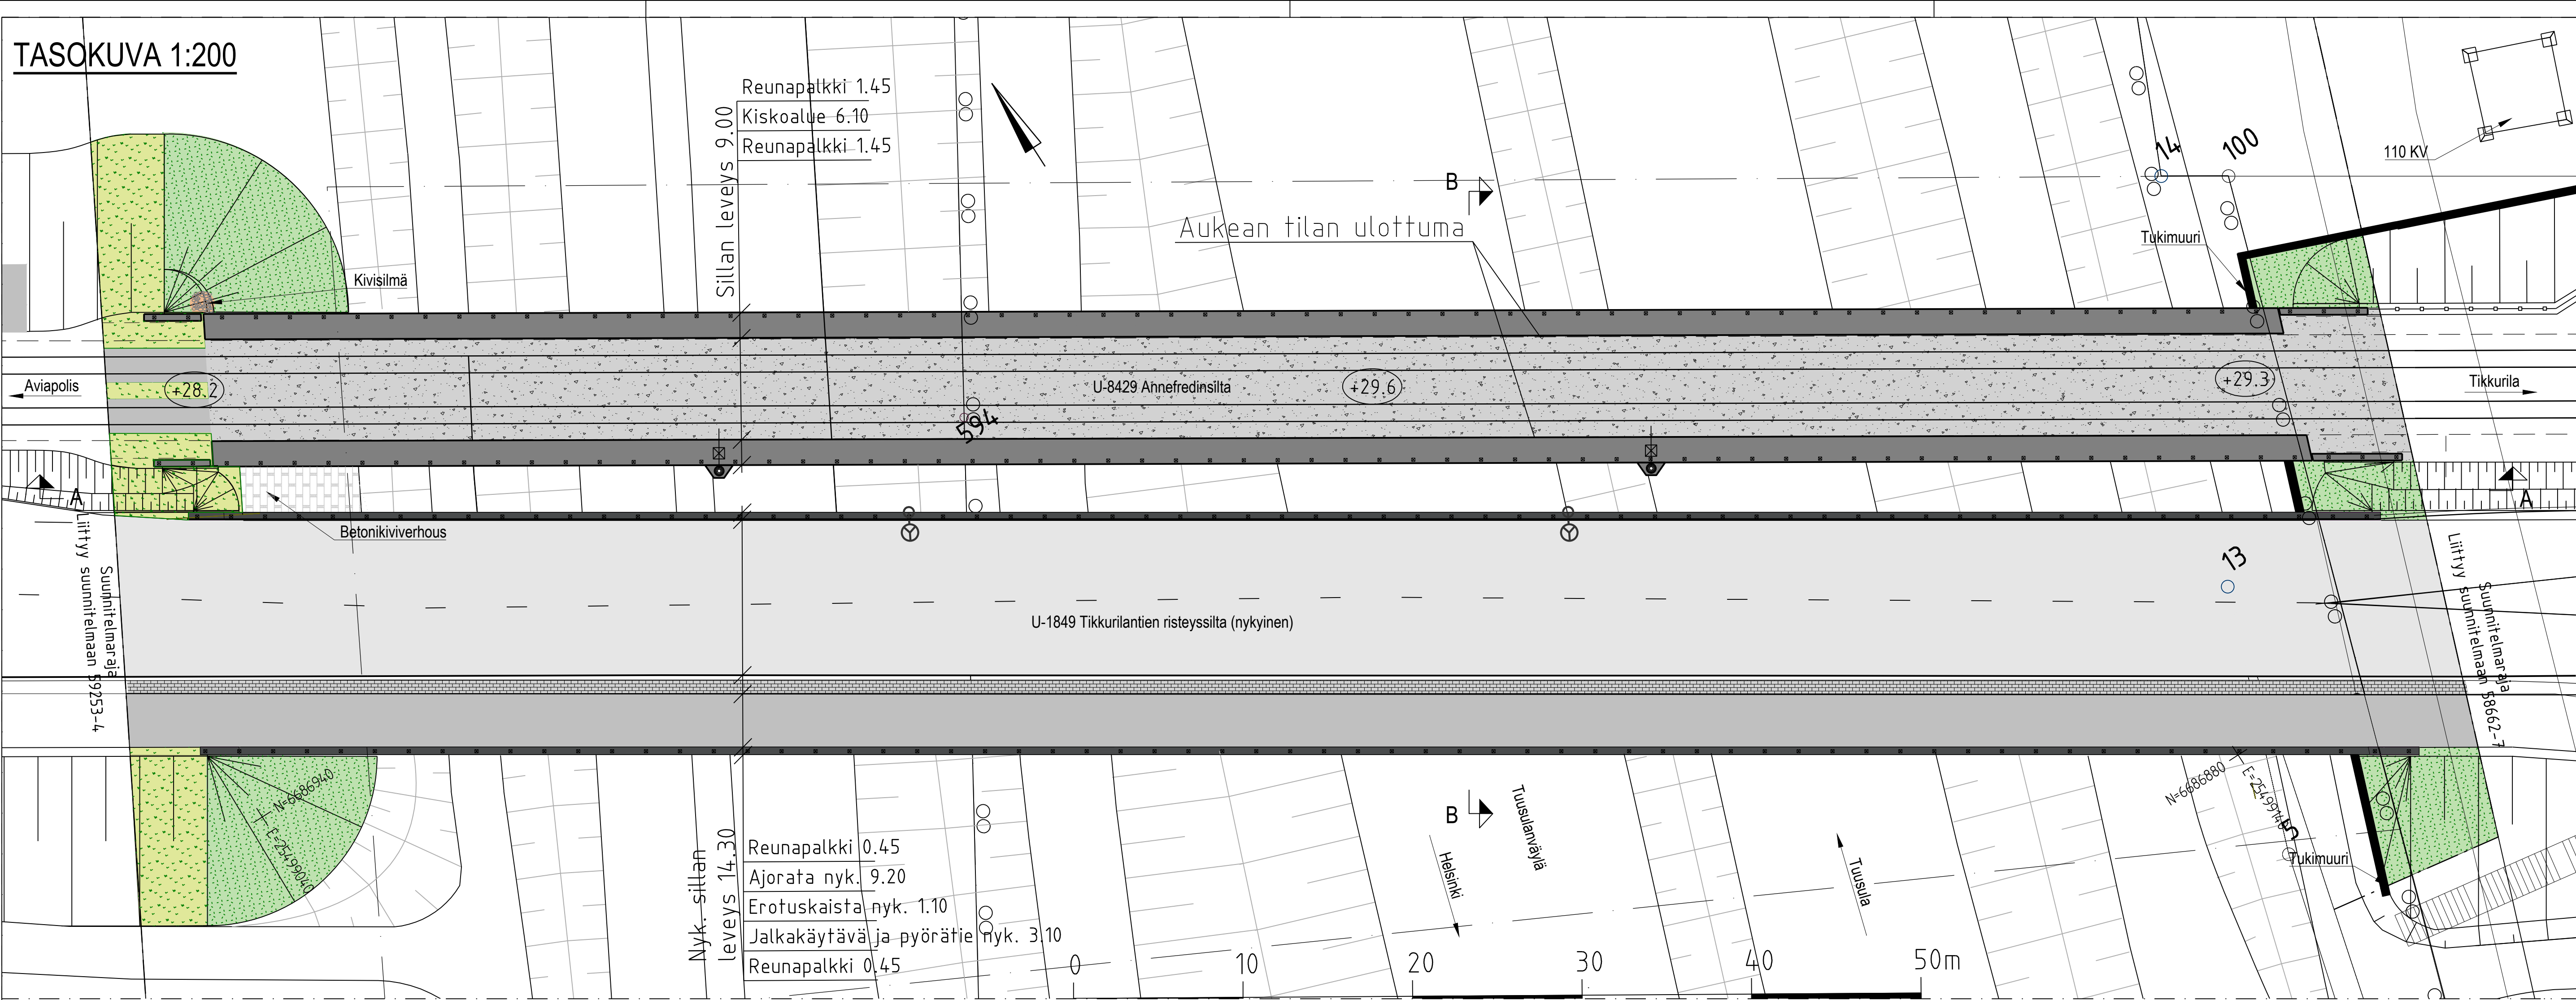

SIVUKUVA A - A 1:200

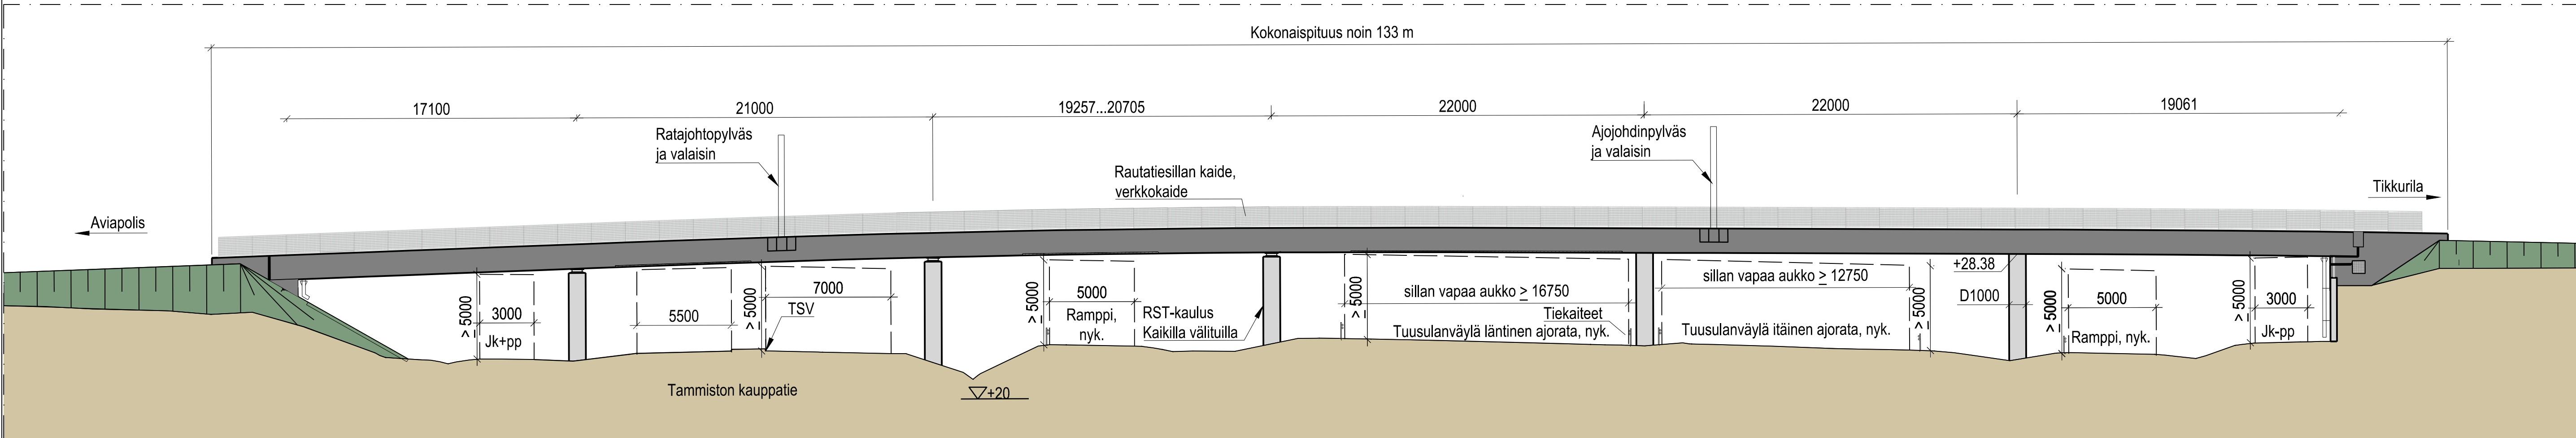

LEIKKAUS B-B 1:200

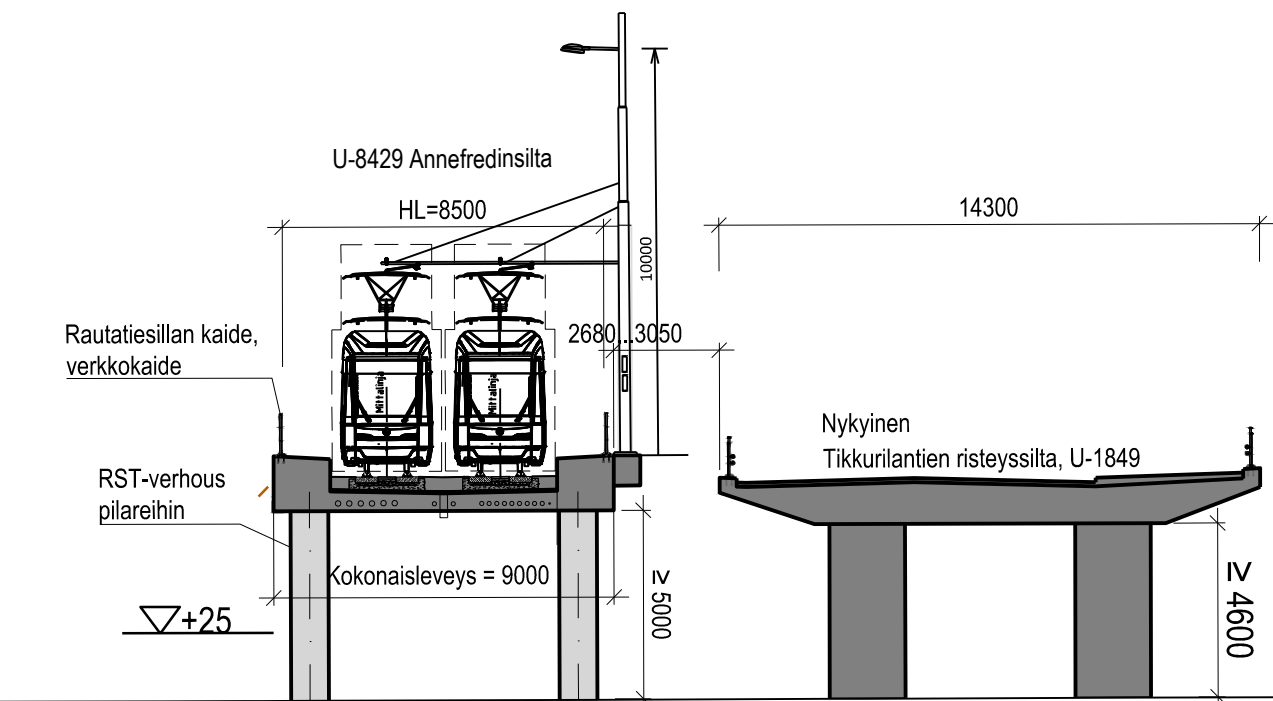

PIIRUSTUSMERKINNÄT

UUSI RATASILTA

- Ratasepeli
- Lehtipensas
- Raitiotiealue, niitty ja kiskojen välissä betoni
- Kenttäkiveys
- Betoninen reunapalkki ja verkkokaide
- Ajojohtinpylväs ja valaisin

+29.3 Raitiotien likimääräinen korkeus

Silta kuivutetaan sillan rakenteeseen sijoitetulla hulevesiputkilla.

NYKYINEN TIKKURILANTIE RISTEYSSILTA

- Ajorata
- Nykyinen betonikiveys
- Jk, pp
- Betoniverhoaus, harmaa
- Nykyinen valaisin

SILTAPAIKAN KARTTA 1:10 000



Karttatuote: Vantaan karttapalvelu 2026

 VANTAAN KAUPUNKI KADUT JA PUISTOT		Hyv. 2.10.2026 Tark. Heikki Väänänen Suunn.		
52,68 VEROMIES, KOIVUHAKA ANNEFREDINSILTA TIKKURILANTIE TUUSULANVÄYLÄN YLITYKSEN KOHDALLA		002465, 520100, 001499, 682200	Mittakaava 1:200	Koord.järj. ETRS-GK25 Korkeusjärj. N2000
PÄÄPIRUSTUS KATUSUUNNITELMAA VARTEN JULKISIVUPIIRUSTUS, LEIKKAUS			Liitt. piir.nro 59253-4 58662-5 58662-7	
20	KATUSUUNNITELMA		Piir.nro	
80	SILTASUUNNITELMAT			
82	PÄÄPIRUSTUKSET			
GEOTEKNIikka		2.10.2026	Hyv.	Jussi Tiainen / Destia
Hyv.		2.10.2026	Tark.	Mari Kulmala / Ramboll
Tark.		2.10.2026	Suunn.	Päivi Hoffren / Ramboll