

59933-1A | 59933-1B | 59933-1C | 59933-1D | 59933-1E | 59933-1F


MERKINNÄT

- Ajorata, asfaltti
- Jalkakäytävä+pyörätie, asfaltti
- Kiveys (betonikivi ja luonnonkivi likimäärin suhteessa 80/20)
- Betonikivi, harmaa
- Nurmikiveys (tai nurmi/niitty tontin ratkaisuista riippuen)
- Istutettava kasvillisuus (Tontin istutukset sovitetaan yhteen katualueen istutusten kanssa.)
- Suunniteltu rakennus
- Luonnonkiviraidat
- BK2 — 2 betonikiven raita
- Katualueen istutettava puu
- Penkki
- Reunatuki, luonnonkivi, harmaa
- Madallettu reunatuki, luonnonkivi, harmaa
- Valaisin
- Nykyinen hulevesikaivo ja -viemäri
- Suunniteltu hulevesikaivo ja -viemäri
- Suunniteltu hulevesikaivo ja -viemäri, tonttihaara
- (+47.1) Kadun likimääräinen korkeusasema

Kasvillisuus ja kiveykset yhteensovitetaan tontin sisäänkäyntien sijaintien sekä rakennusten ja katualueen välisen alueen käyttötarkoituksen mukaan

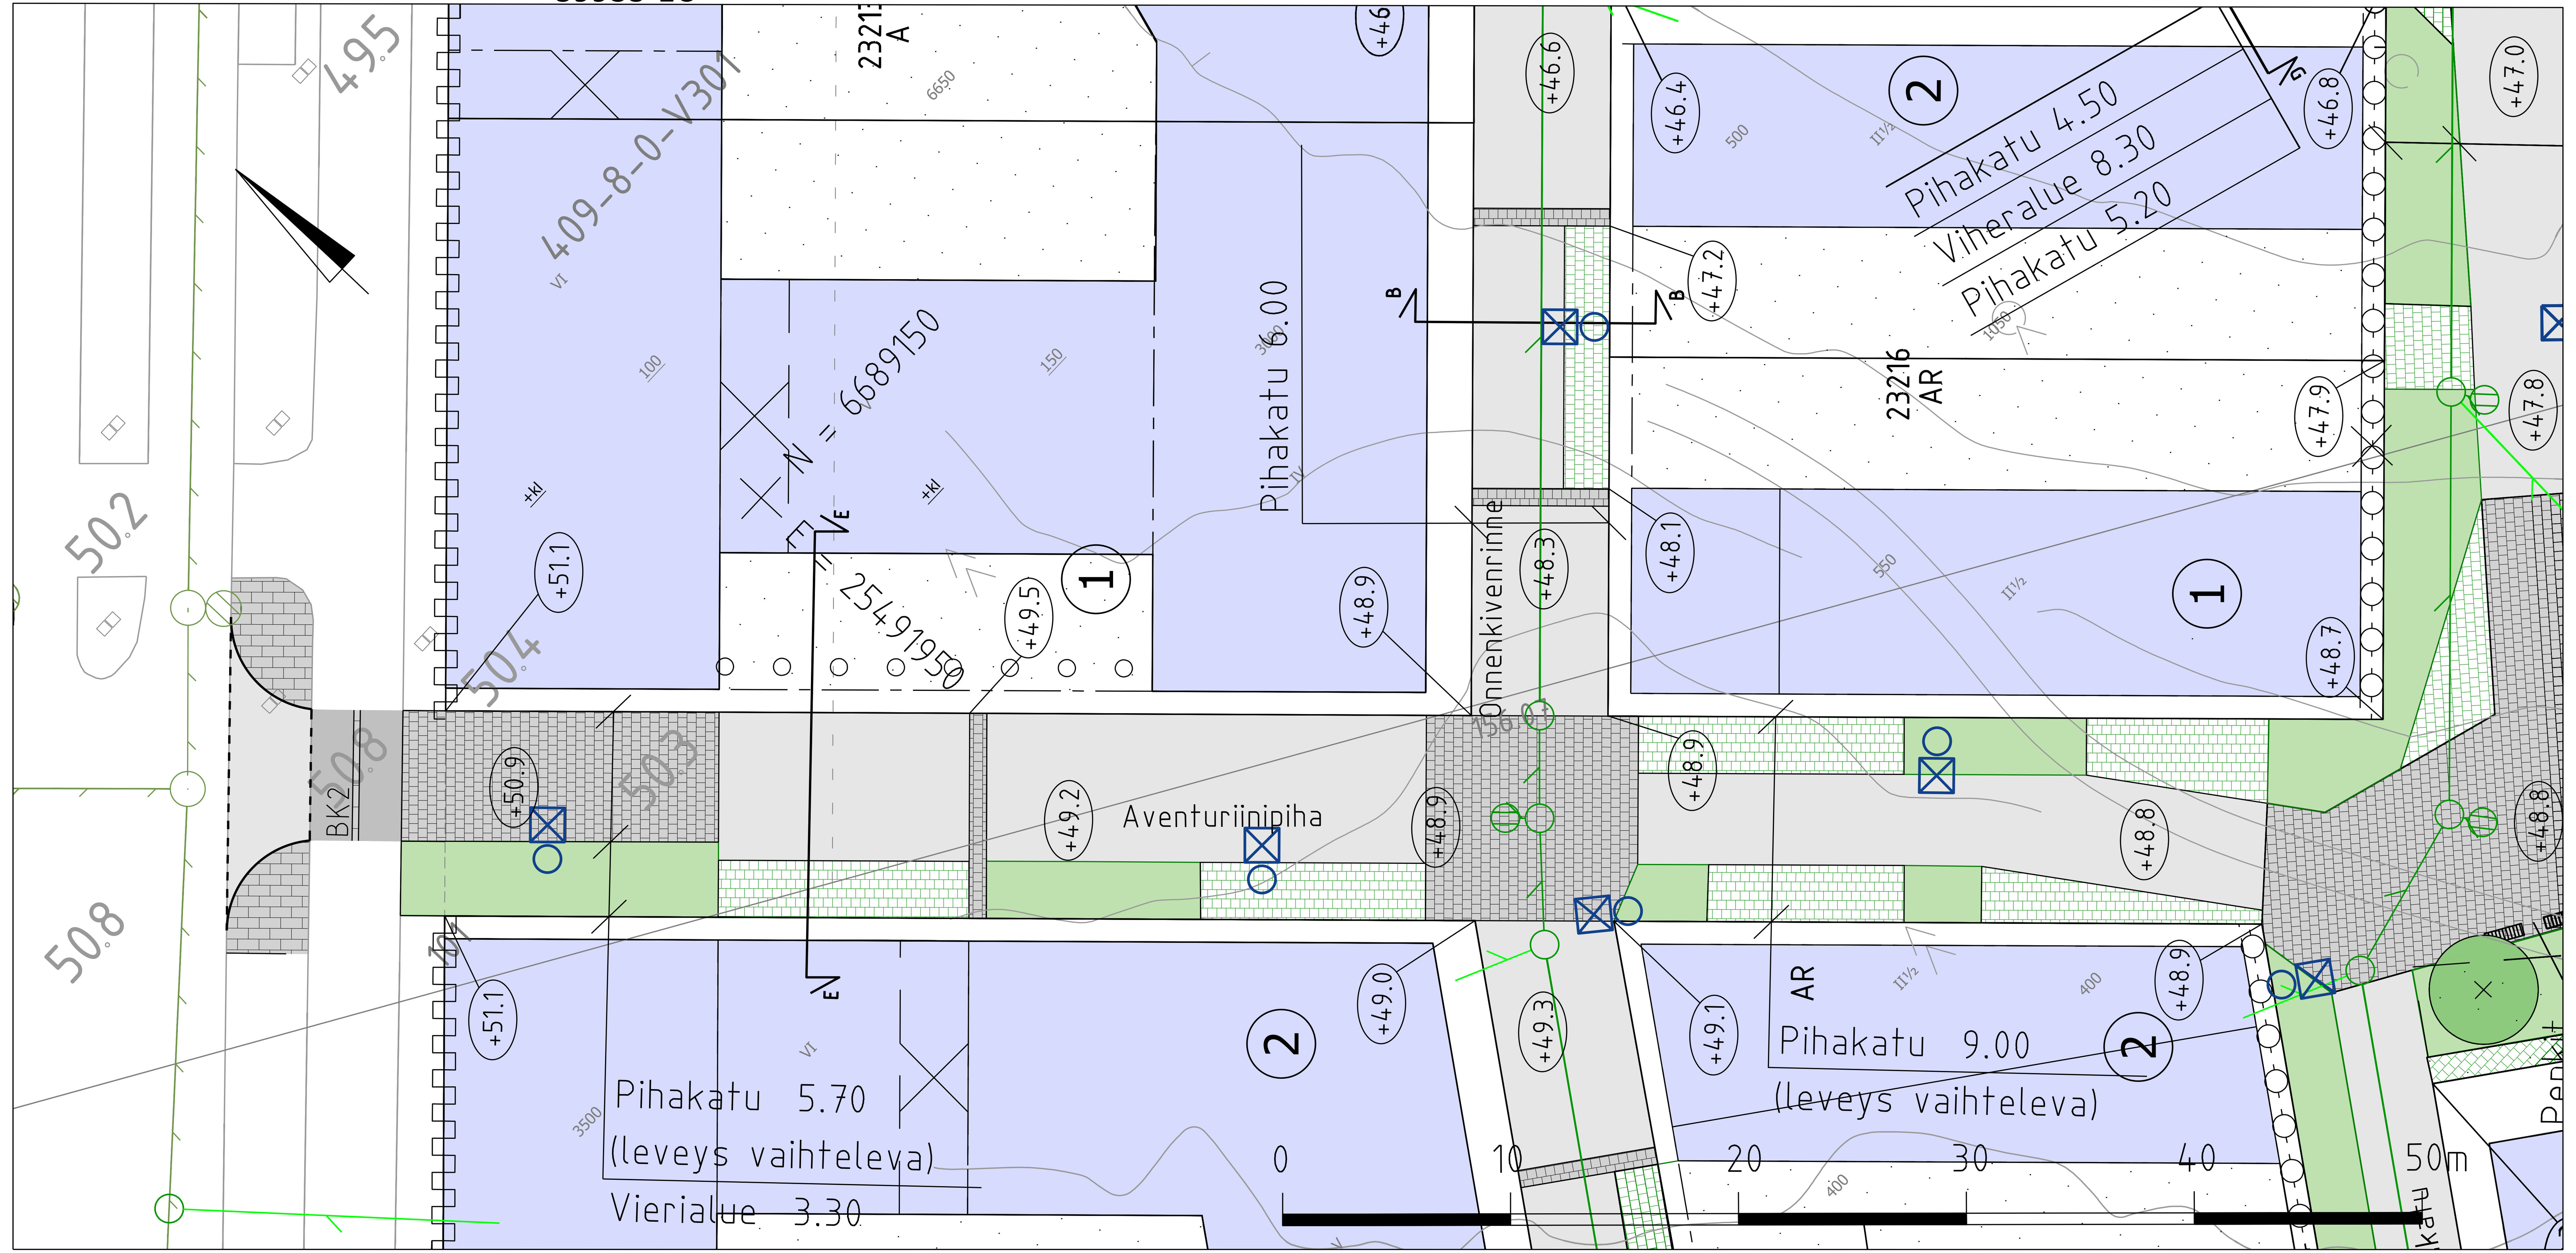

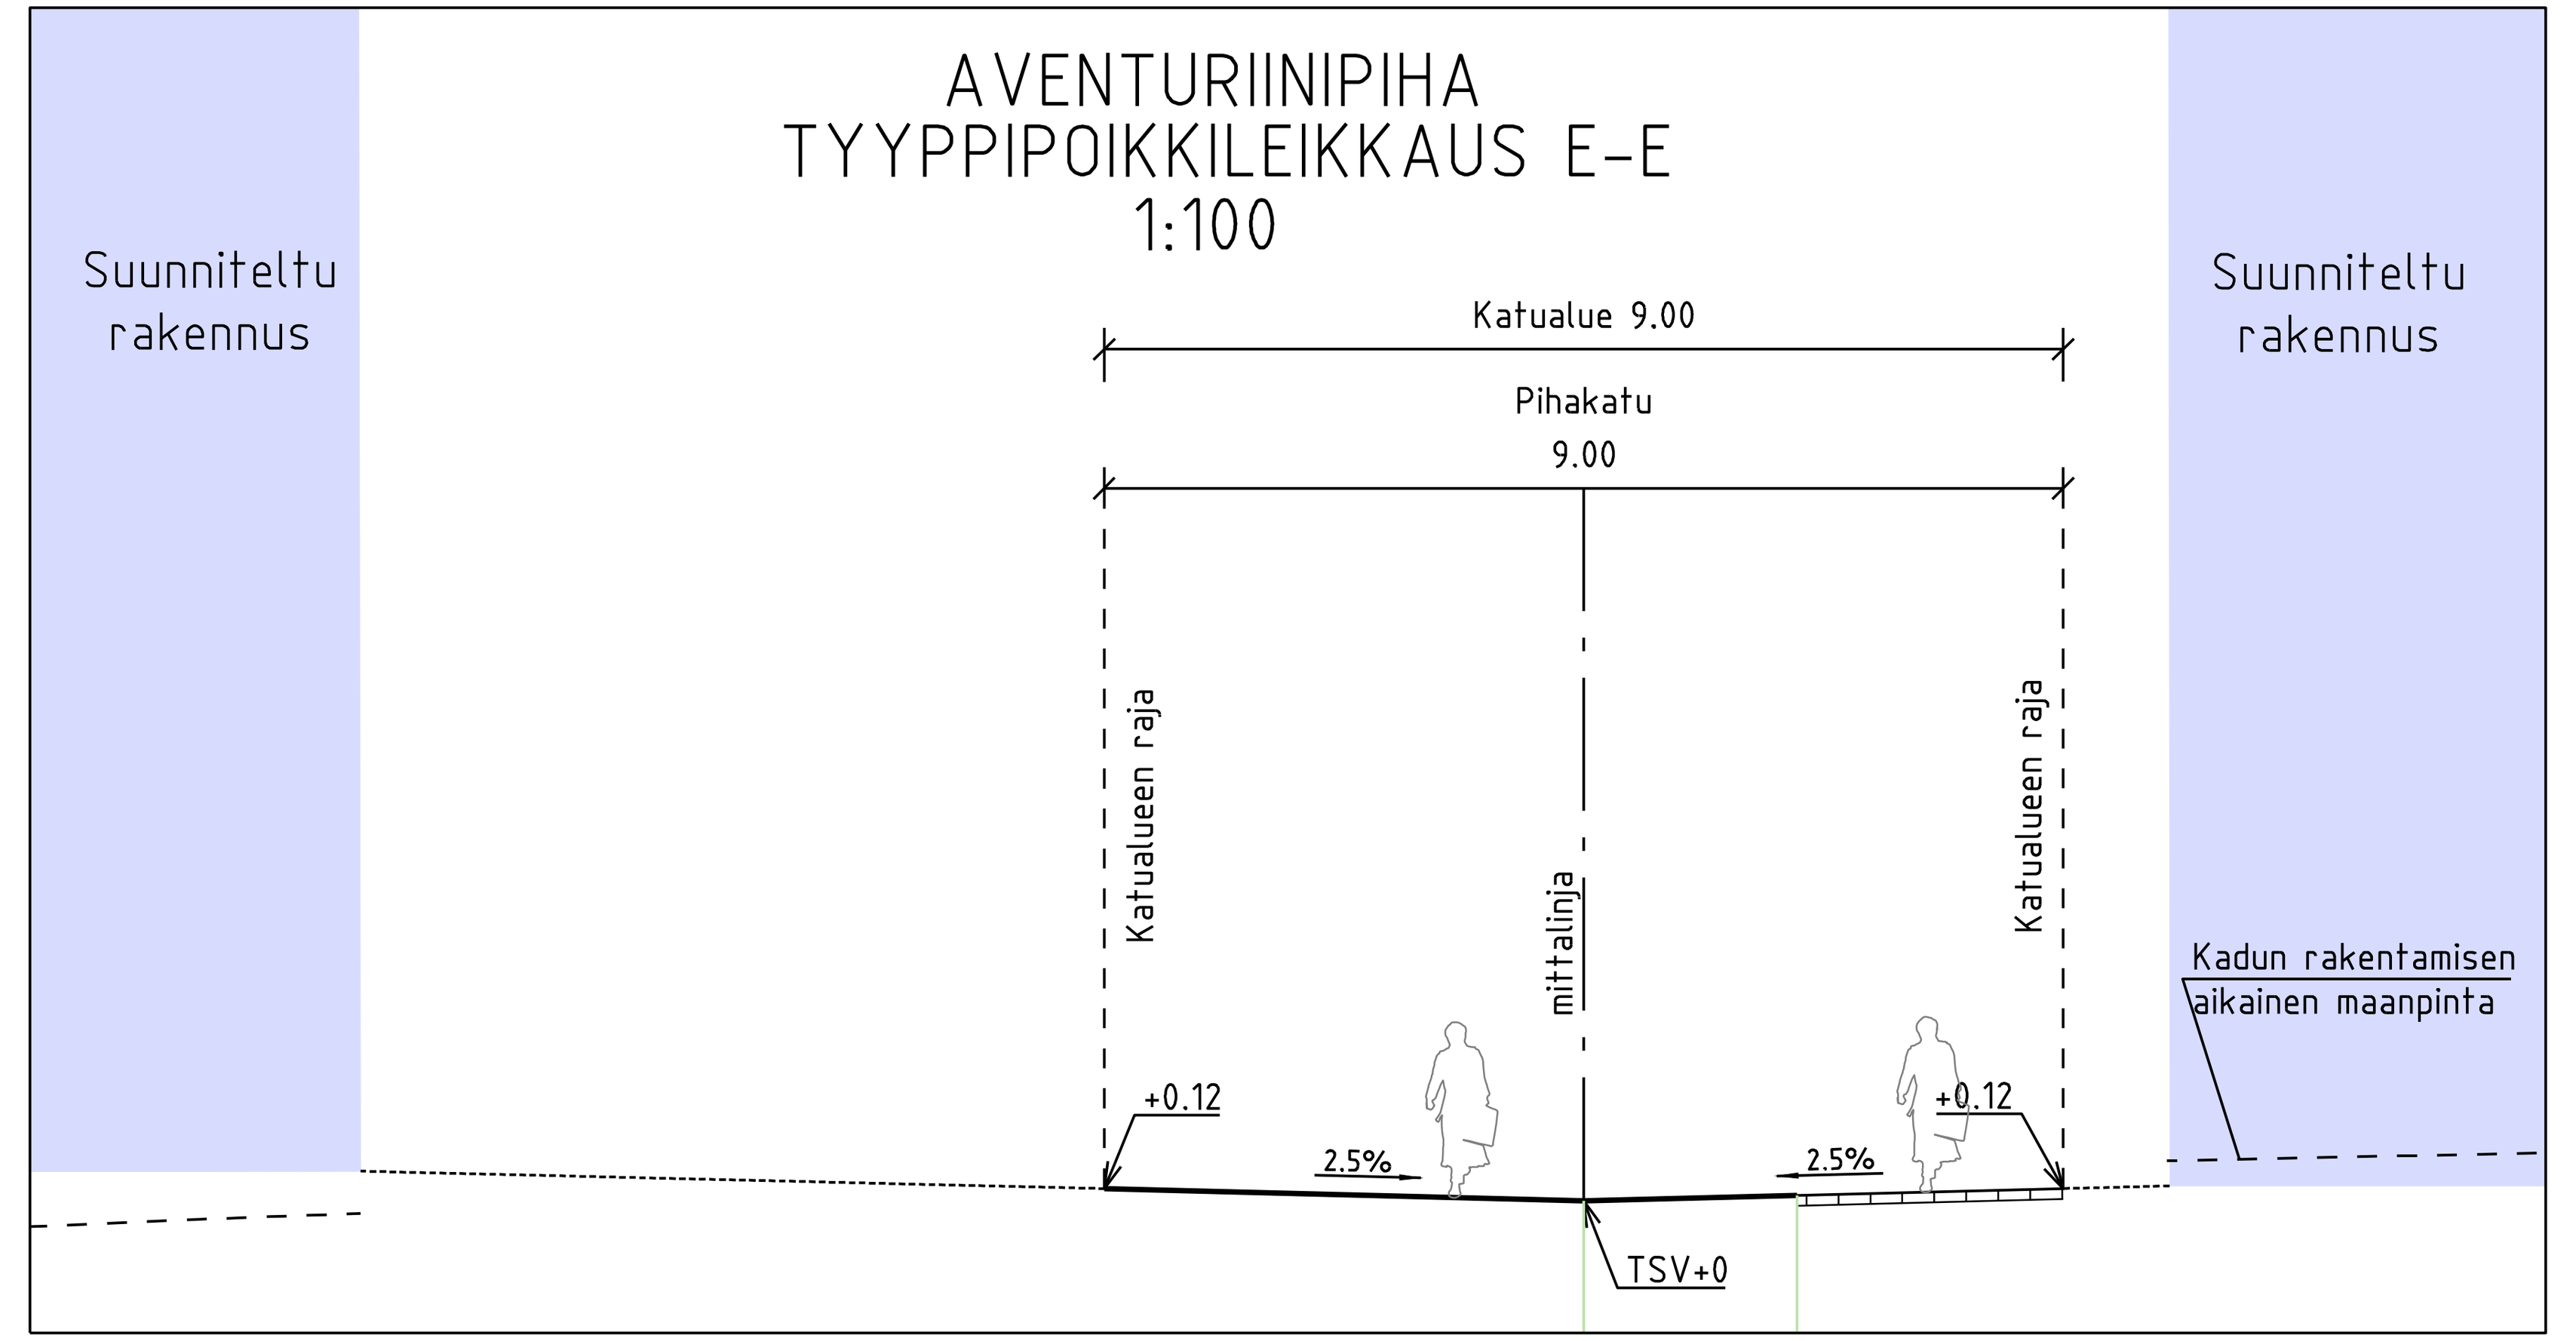

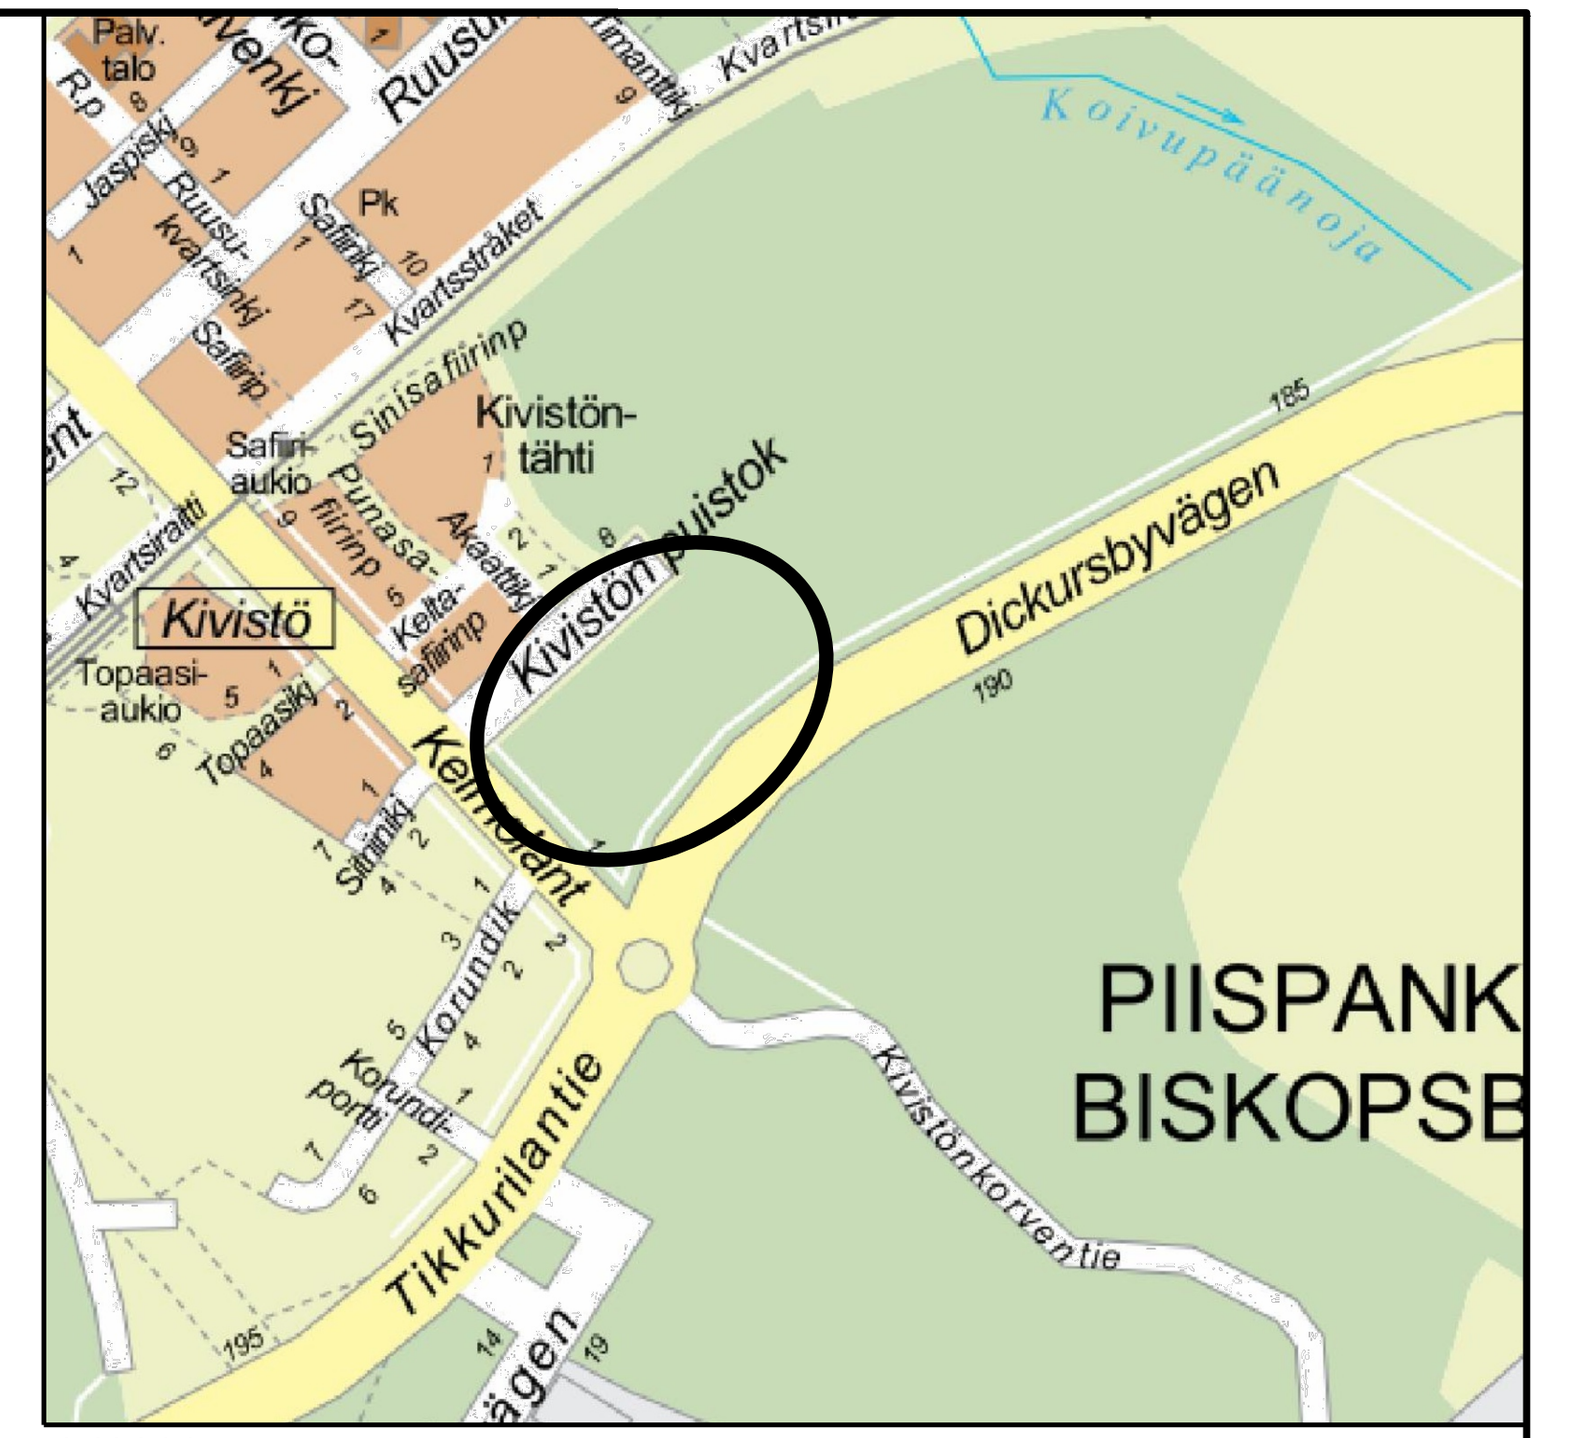

VANTAAN KAUPUNKI KADUT JA PUISTOT	27.10.2026	Hyv. Tark. V. Hottola Suunn.	
23 KIVISTÖ — KIVISTÖN ONNENKIVI 232600 AVENTURIINIPIHA KATUSUUNNITELMA		Mittakaava 1:200 1:100	Koord.järj. ETRS-GK25 Korkeusjärj. N2000
209 HALLINNOLLISET KATUSUUNNITELMAT		Liitt. piir.nro	
		Piir.nro 59933-1	
GEOTEKNIIKKA — Hyv. / Tark.	A-INSINÖÖRIT	25.9.2026 25.9.2026	Tark. Markus Lakanen Suunn. Tuomas Leinonen