
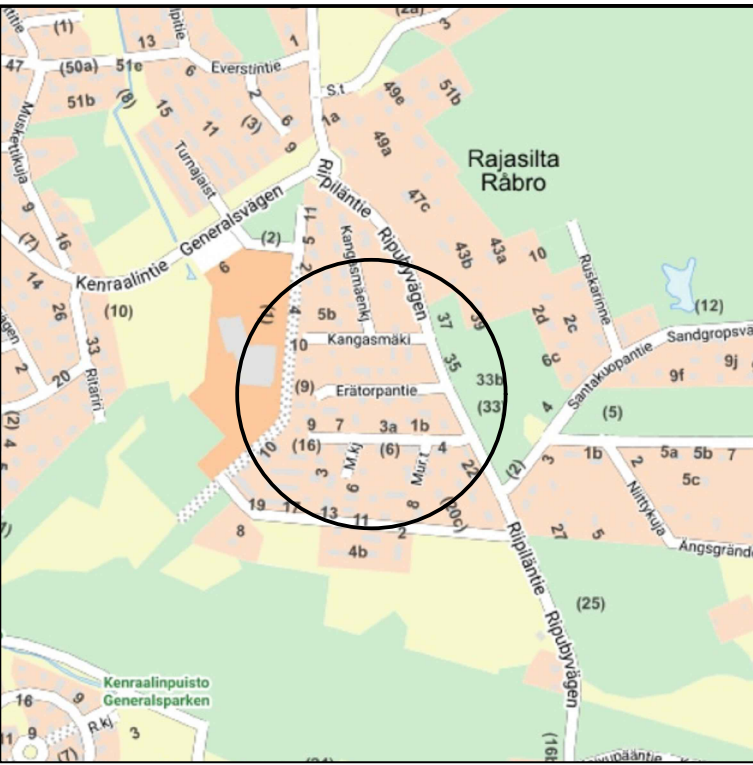


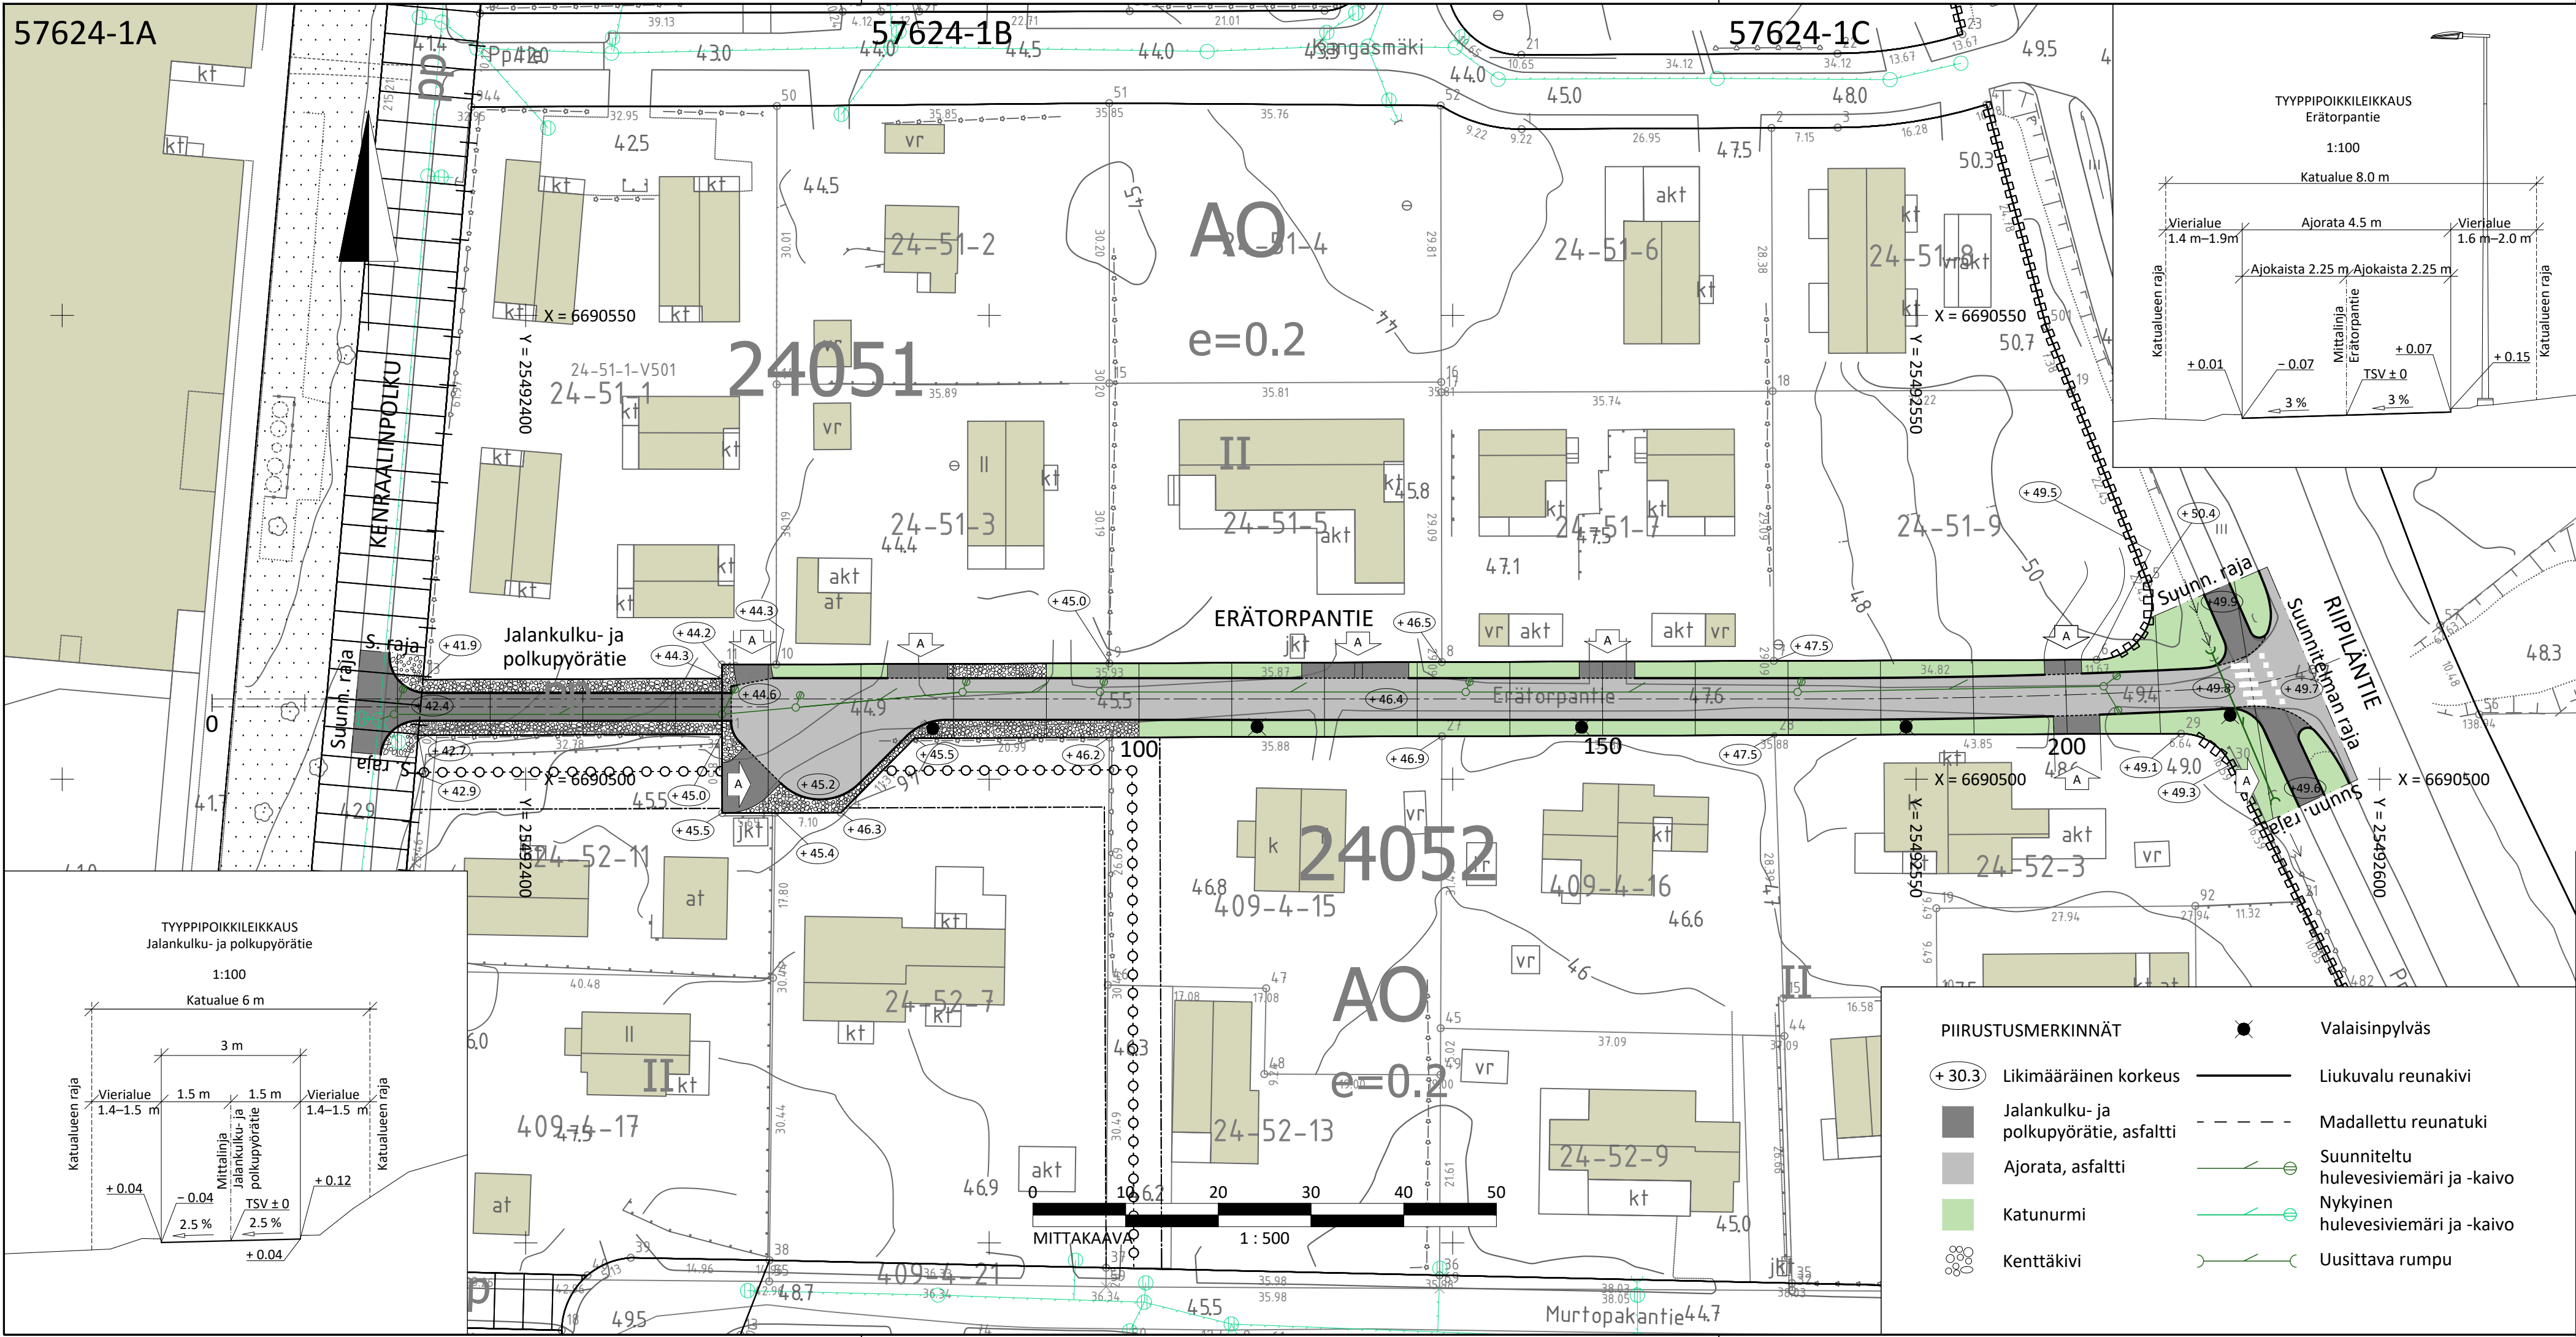

A Lisätty kaksi uutta ajoliittymää. Nykyisiä ajoliittymiä on levennetty. Vanha ojarumpu uusitaan. Muutettu aikaisemman suunnitelman tasausta ja hulevesiviemärointiä. Reunatuet toteutetaan liukuvalubetonilla. Reuna-alueilla, jotka eivät täytä nurmikon kaltevuusvaatimuksia, käytetään pintamateriaalina luonnonkiveä.

Suunn. Marko Kelho 2.12.2025, tark. Sauli Hakkarainen 18.12.2025

	VANTAAN KAUPUNKI KADUT JA PUISTOT		Hyv.
	13.5.2024	Tark. Olli Lappalainen	
24 LAPINKYLÄ		KIVISTÖ 2	
ERÄTORPANTIE		Mittakaava 1:500 1:100	Koord.järj. ETRS-GK25 Korkeusjärj. N2000
VÄLILLÄ KENRAALINPOLKU-RIIPILÄNTIE		Liitt.piiir.nro	
KATUSUUNNITELMA			
209	HALLINNOLLISET KATUSUUNNITELMAT		Piir.nro
		57624-1	
GEOTEK- NIIKKA	Hyv.		Tark.
	Tark.		Suunn.