



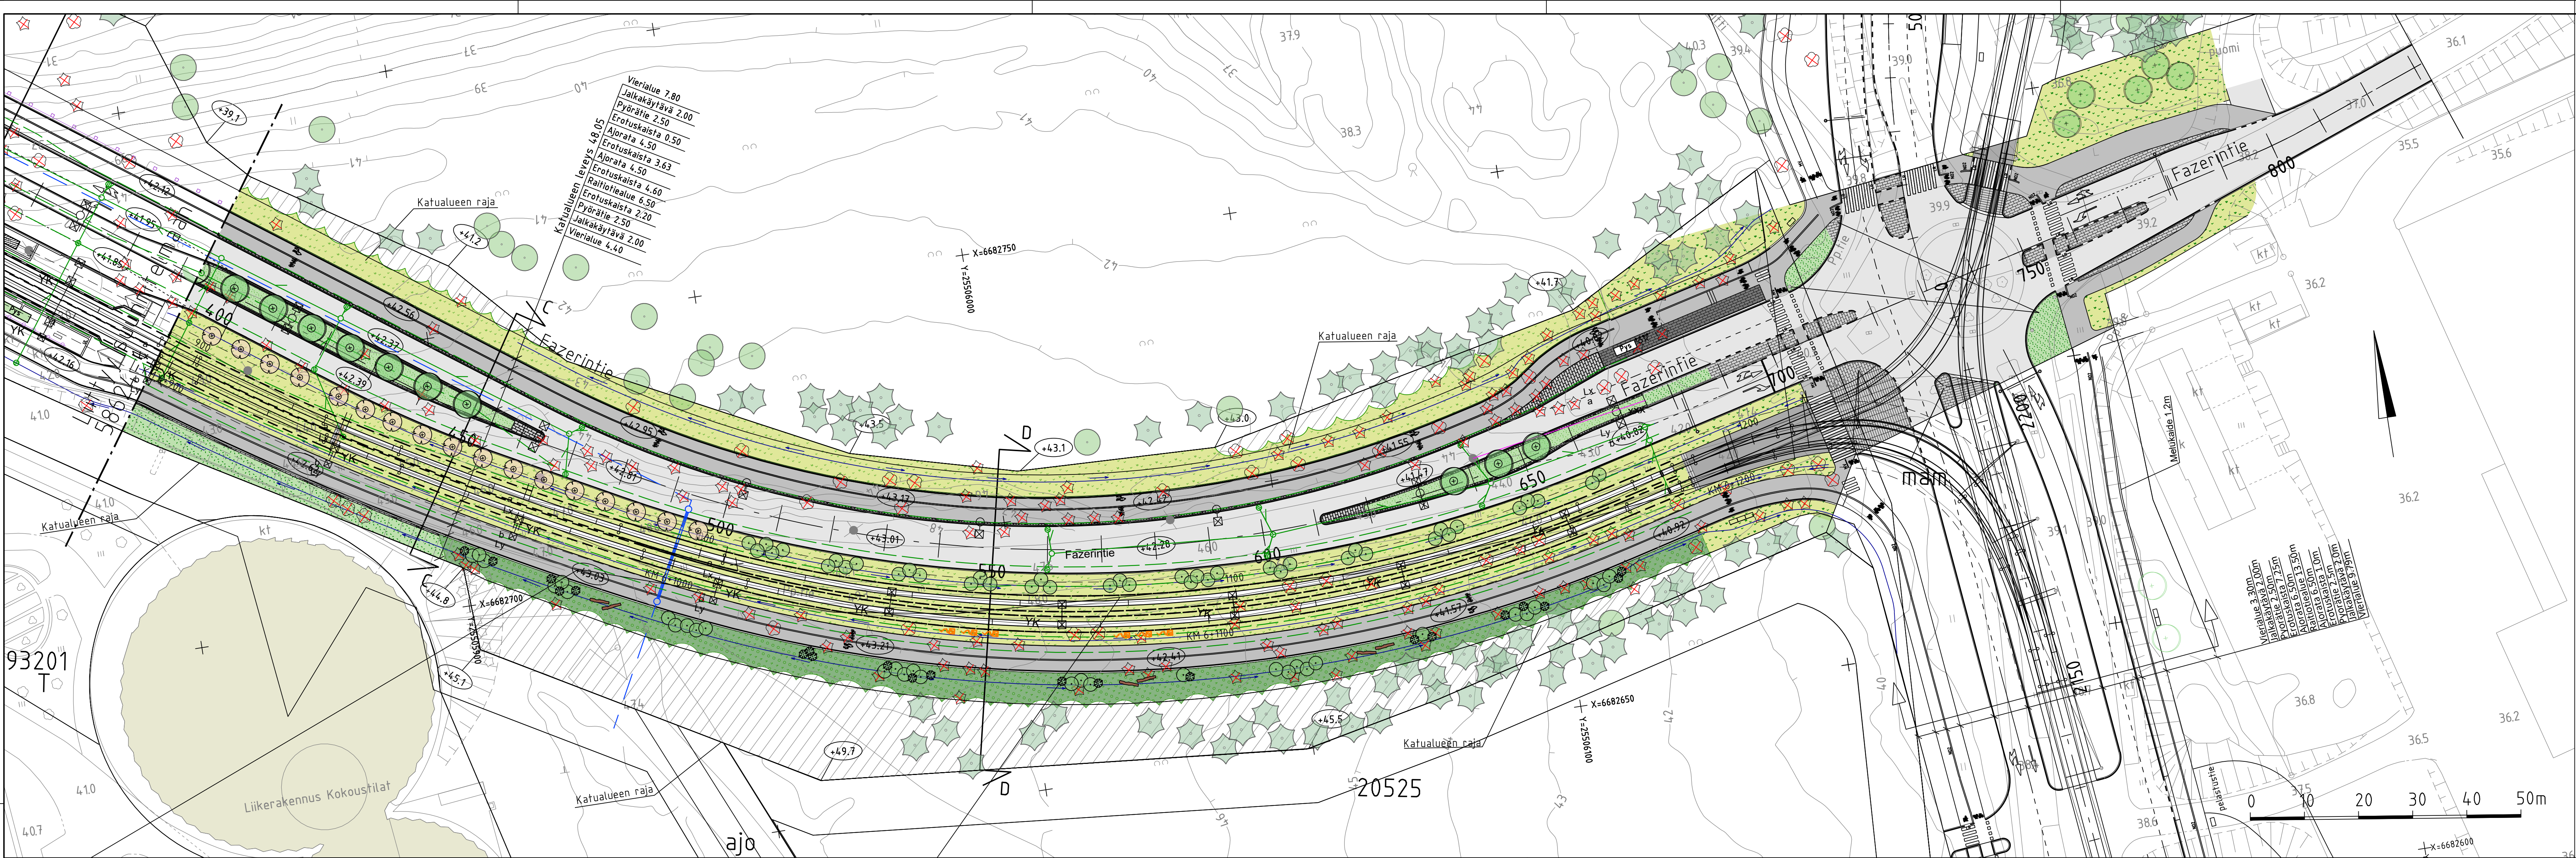


MERKINNÄT

- Ajorata, asfaltti
- Jk/jk+pp-tie, asfaltti
- Raitiotiealue kova pinta, asfaltti/betoni
- Raitiotiealue, viherraide avoin rata
- Raitiotiealue, viherraide suljettu rata
- Betonikivi, harmaa, 278x138x80 mm, sileä
- Betonikivi, musta, 278x138x80 mm, sileä
- Luonnonkivi, nupukivi, harmaa
- Monilajinen lehtipensasistutus, matala
- Monilajinen lehtipensasistutus, korkea
- Niitty, matala
- Sekametsitys
- Säilytettävä metsäalue
- Istutettava lehtipuu
- Istutettava lehtipuu runkosuojalla
- Istutettava kukkiva puu runkosuojalla
- Istutettava yksittäinen lehti- ja havupensas
- Säilytettävä havu- ja lehtipuu
- Poistettava havu- ja lehtipuu
- Lahopuu, hankealueelta talteenotettu
- Köynnöspylväs
- Reunatuki, luonnonkivi, V220 harmaa
- Madallettu reunatuki, luonnonkivi, V220 harmaa
- Luiskattu reunatuki, luonnonkivi, LR220 harmaa
- Upotettu reunatuki, luonnonkivi, V220 harmaa
- Suojatie/suojatie ja pyörätien jatke
- Kaide
- Valaisin
- Yhteiskäyttöpylväs, köysiportaali
- Ajojohtinpylväs, köysiportaali
- Liikennevalopylväs
- Raitiotiekiskot
- Nykyinen hulevesikaivo ja -viemäri
- Suunniteltu hulevesikaivo ja -viemäri
- Salaoja
- Painanne

Fazerintie tyypipoikkileikkaus C - C

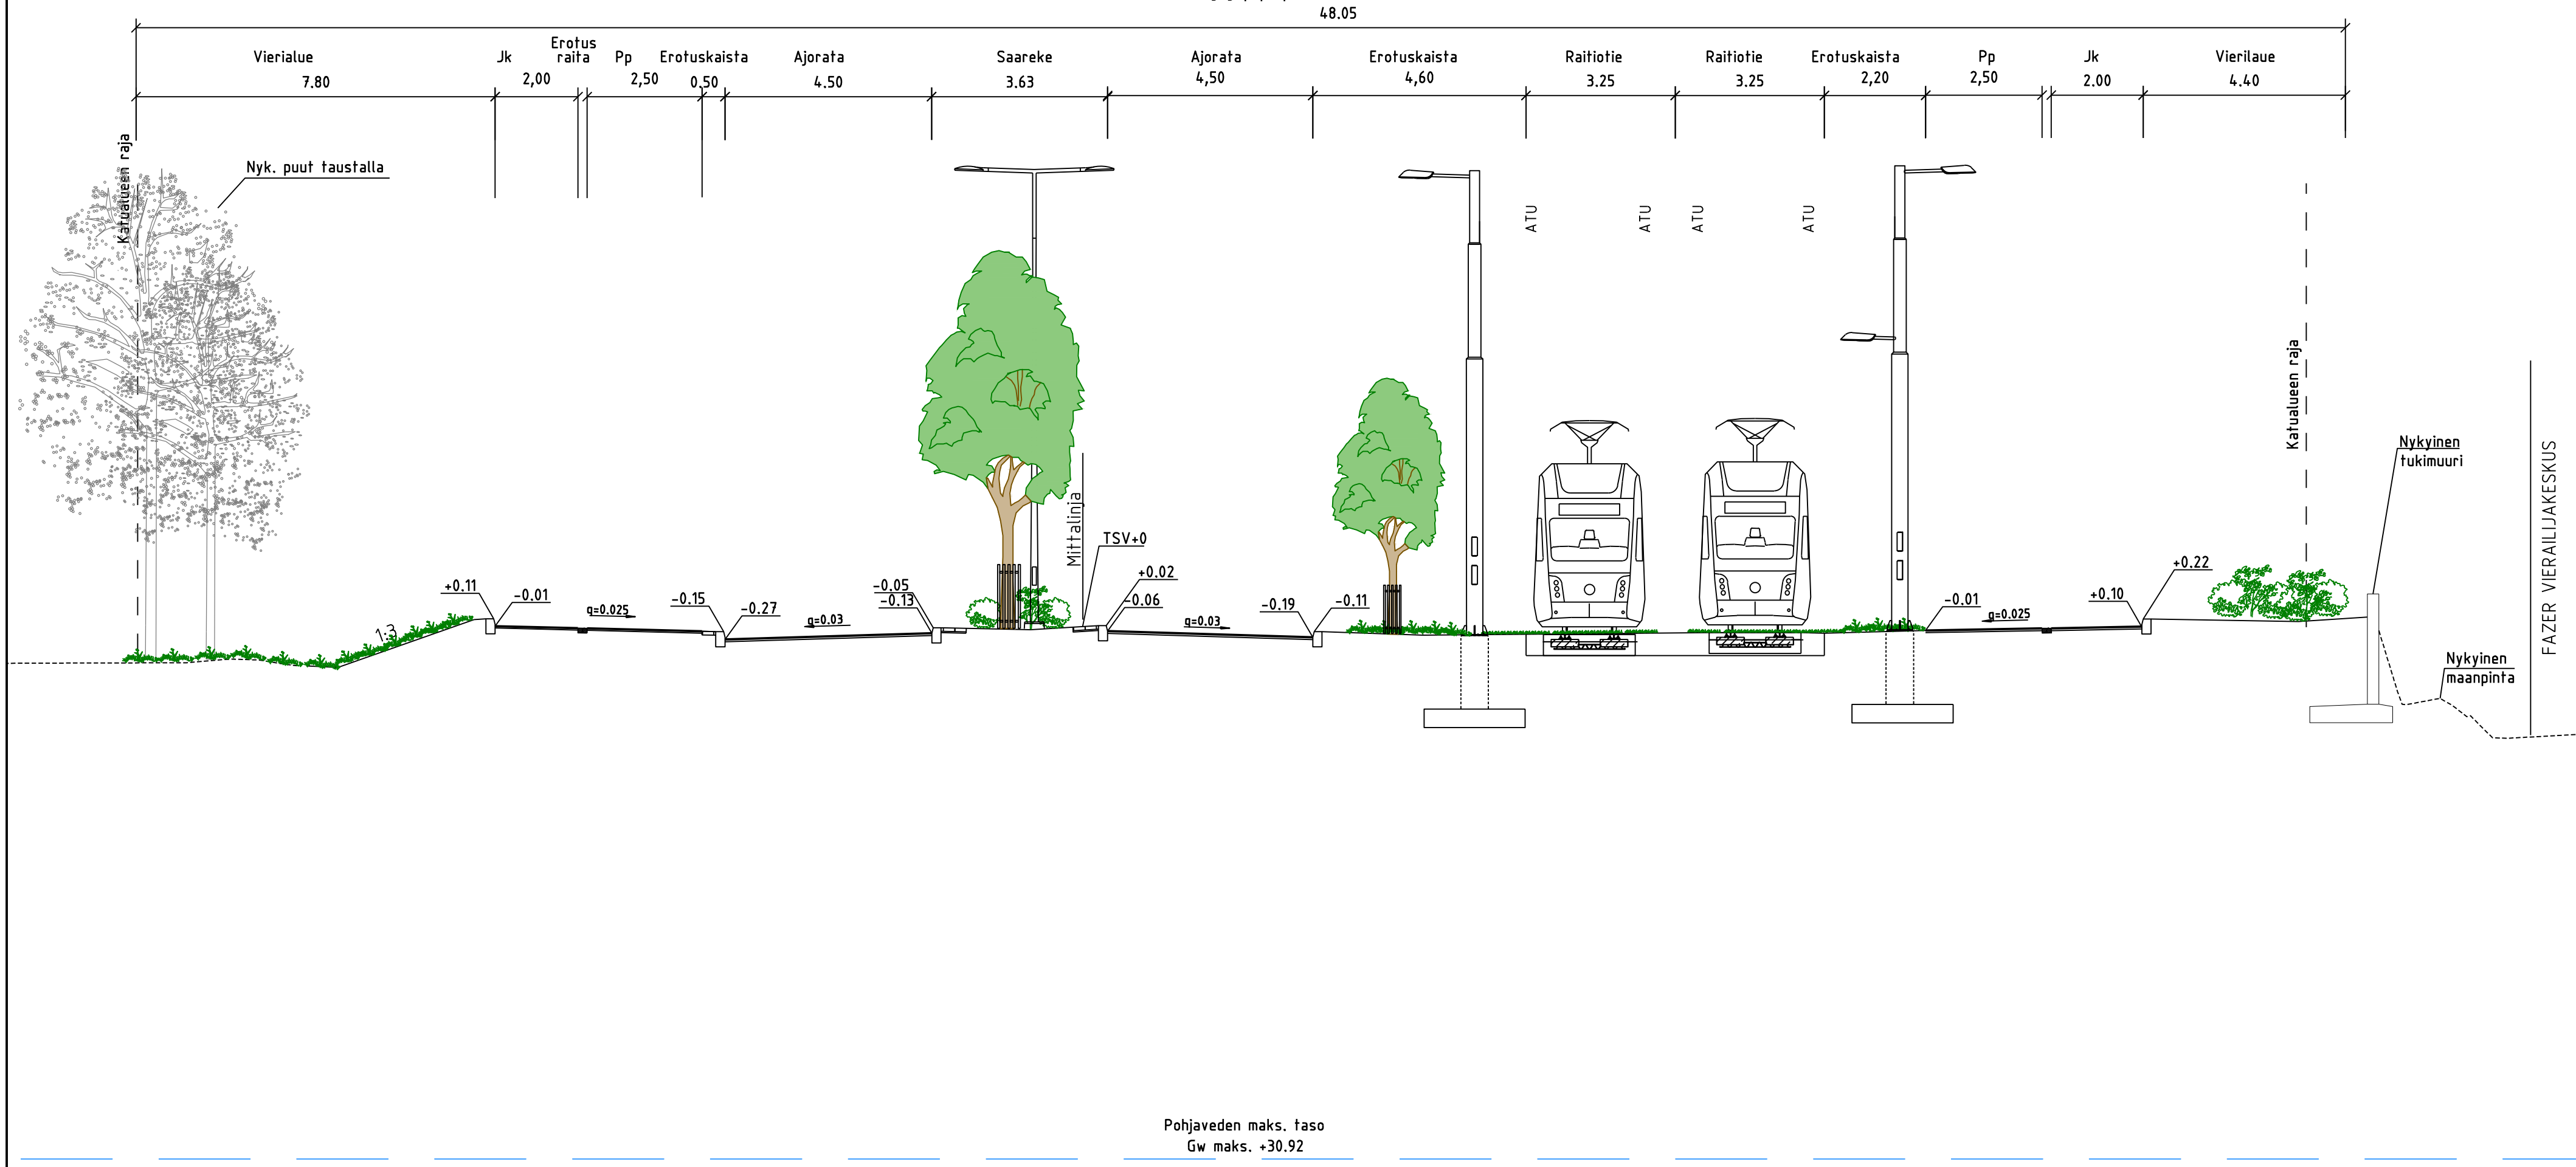

Fazerintie tyypipoikkileikkaus D - D

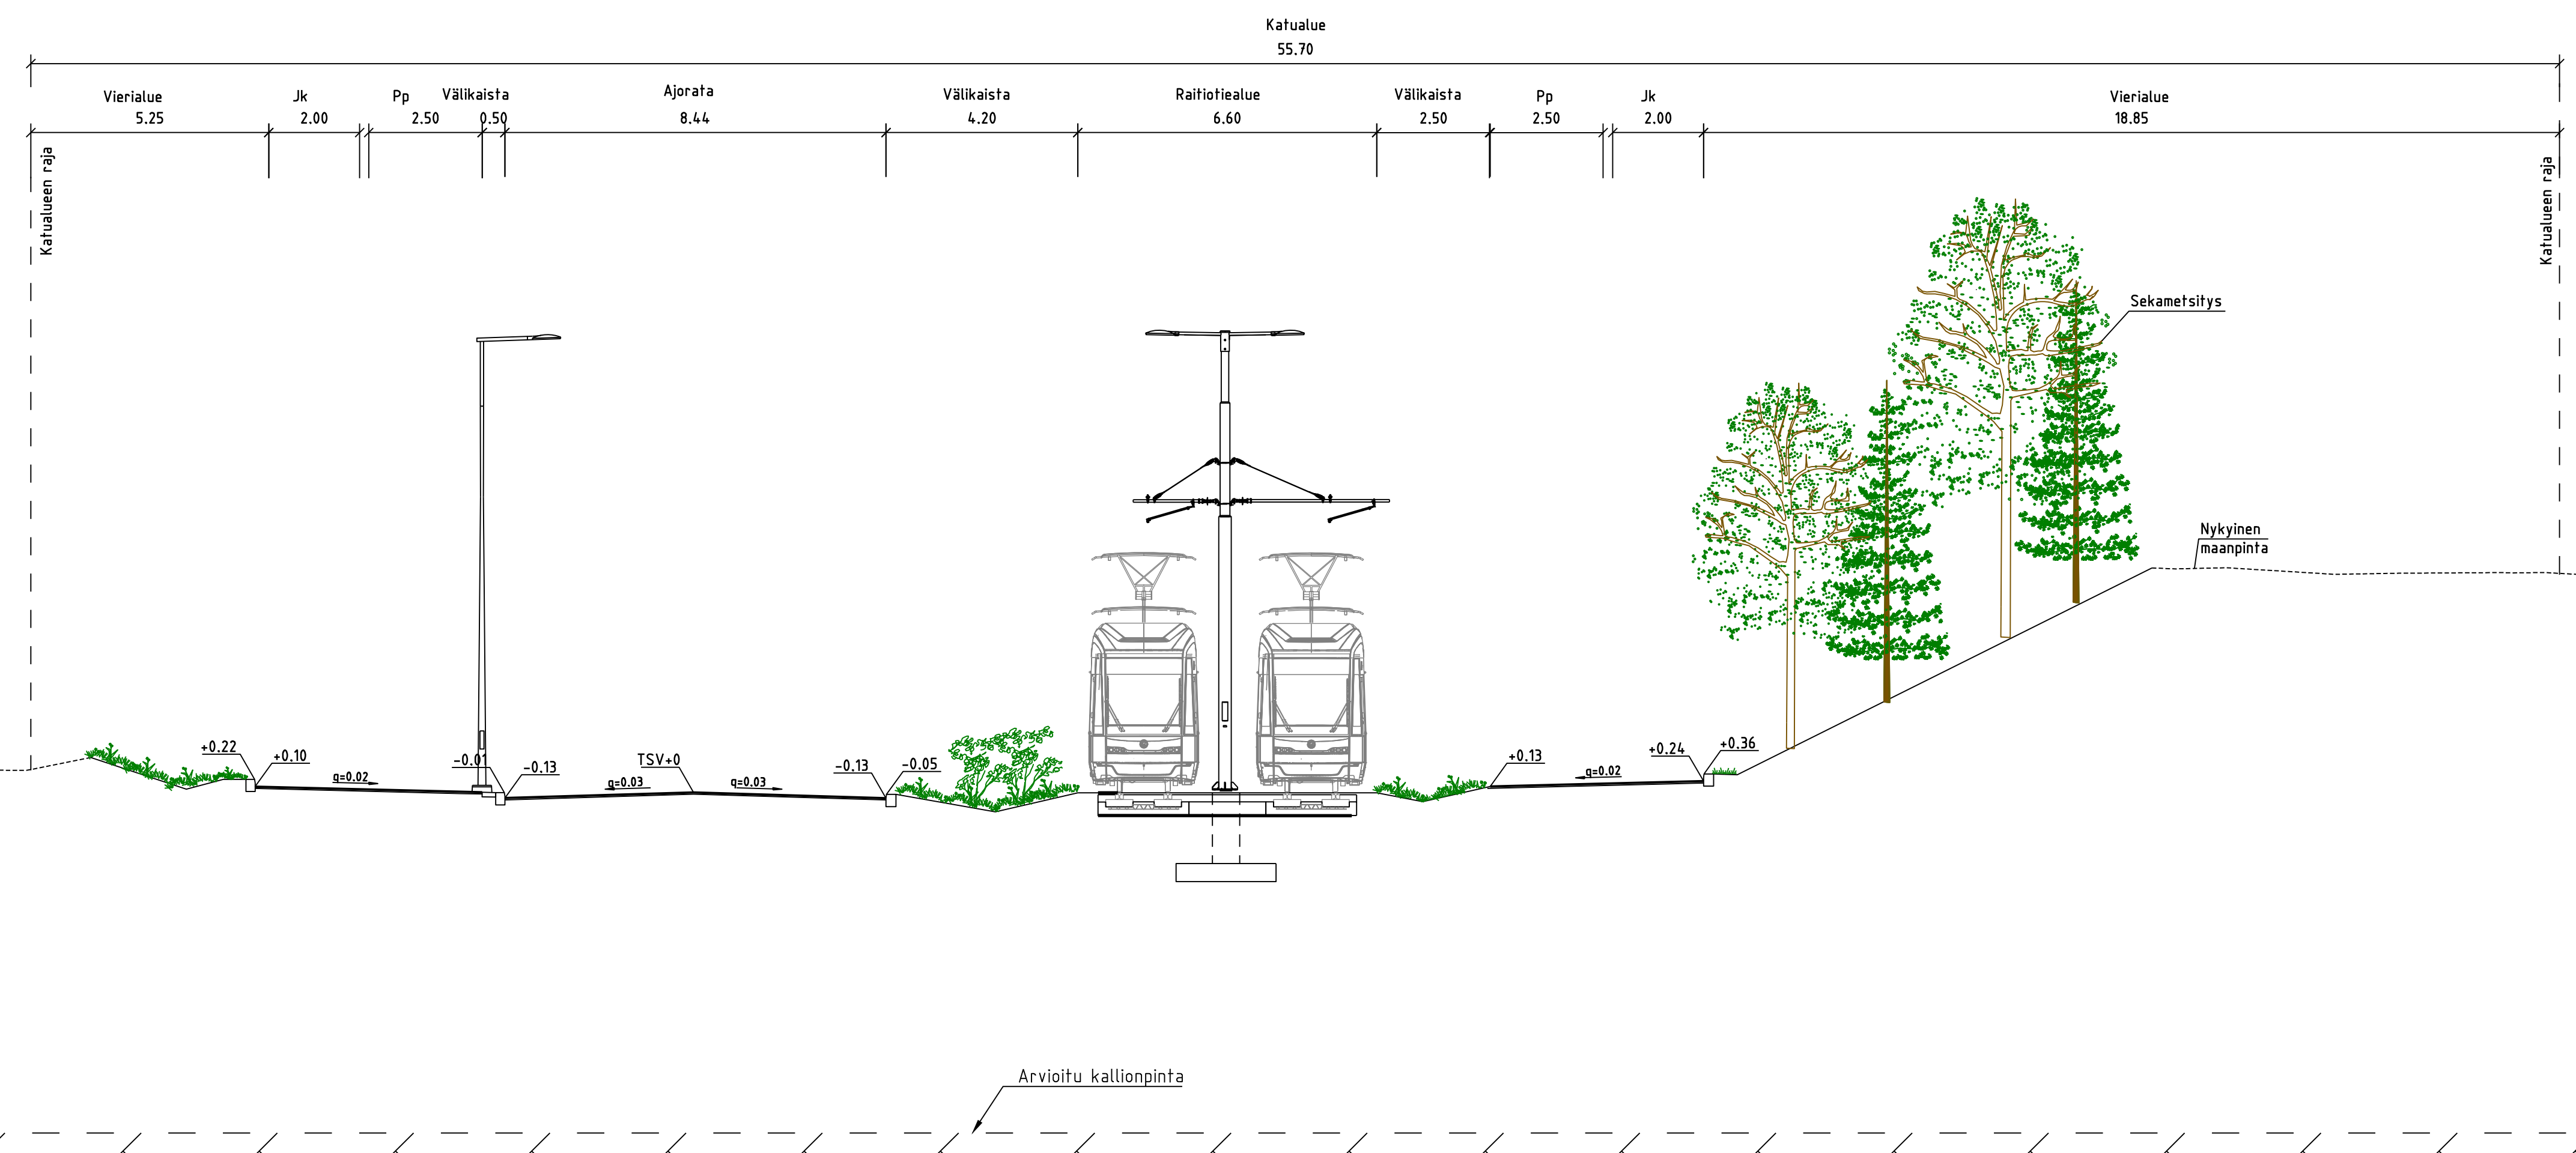

LUONNOS 26.1.2026

VANTAAN KAUPUNKI KADUT JA PUISTOT		xx.xx.2025 Tark.	Hyv.
93 VAARALA		xx.xx.2025 Suunn.	Hyv.
FAZERINTIE VÄLILLÄ FAZERILA-VÄLIL		xx.xx.2025 Suunn.	Hyv.
KATUSUUNNITELMA		xx.xx.2025 Suunn.	Hyv.
209 HALLINNOITSET KATUSUUNNITELMAT		xx.xx.2025 Suunn.	Hyv.
GEOTEKNIikka		xx.xx.2025 Tark.	Hyv.
Hyv.		xx.xx.2025 Suunn.	Hyv.
Tark.		xx.xx.2025 Suunn.	Hyv.
HSY:n vesihuolto PL 100 00066 HSY p.091 15611		xx.xx.2025 Tark.	Hyv.
Nro XXXXX-2		xx.xx.2025 Tark.	Hyv.
		xx.xx.2025 Tark.	Hyv.