

MERKINNÄT

- Ajorata, asfaltti
- Jalkakäytävä+pyörätie/jalkakäytävä, asfaltti
- Betonikivi, neliö, harmaa
- Betonikivi, harmaa/valkoinen/musta
- Betonikivi, ennallistettava kiveyskuviointi
- Betonikivi, ennallistettava kiveyskuviointi
- Ennallistettava nurmi
- Ennallistettava lehtipensas
- Nykyinen rakennus
- Säilytettävä lehtipuu
- Suojatie/suojatie ja pyörätien jatke
- +17.5

Kadun likimääräinen korkeusasema
- Reunatuki, luonnonkivi, harmaa
- Madallettu reunatuki, luonnonkivi, harmaa
- LR



Luiskattu reunatuki, luonnonkivi, harmaa
- Upotettu reunatuki, luonnonkivi, harmaa
- Varoitusalue, valkoinen betonikivi
- Ohjaava raita, luonnonkivinen uralaatta, Viitasaaren vaalea tai Kurun harmaa (leveys 300 mm)
- Varoitettava merkintä käännoksessa, noppakivi lohkoittu, Viitasaaren vaalea tai Kurun harmaa (90x90x90 mm)
- N02

Erotteluaita, jalankulku ja pyörätie, Viitasaaren vaalea tai Kurun harmaa (kaksi 90x90x90 mm noppakiveä vierekkäin)
- Nykyinen hulevesikaivo ja -viemäri
- Suunniteltu huleveden kitakaivo ja viemäri
- Nykyinen valaisin
- X

Poistettava tukimuuri
- Pys

Pysäkkikatos

TYYPPIPOIKKILEIKKAUS A-A

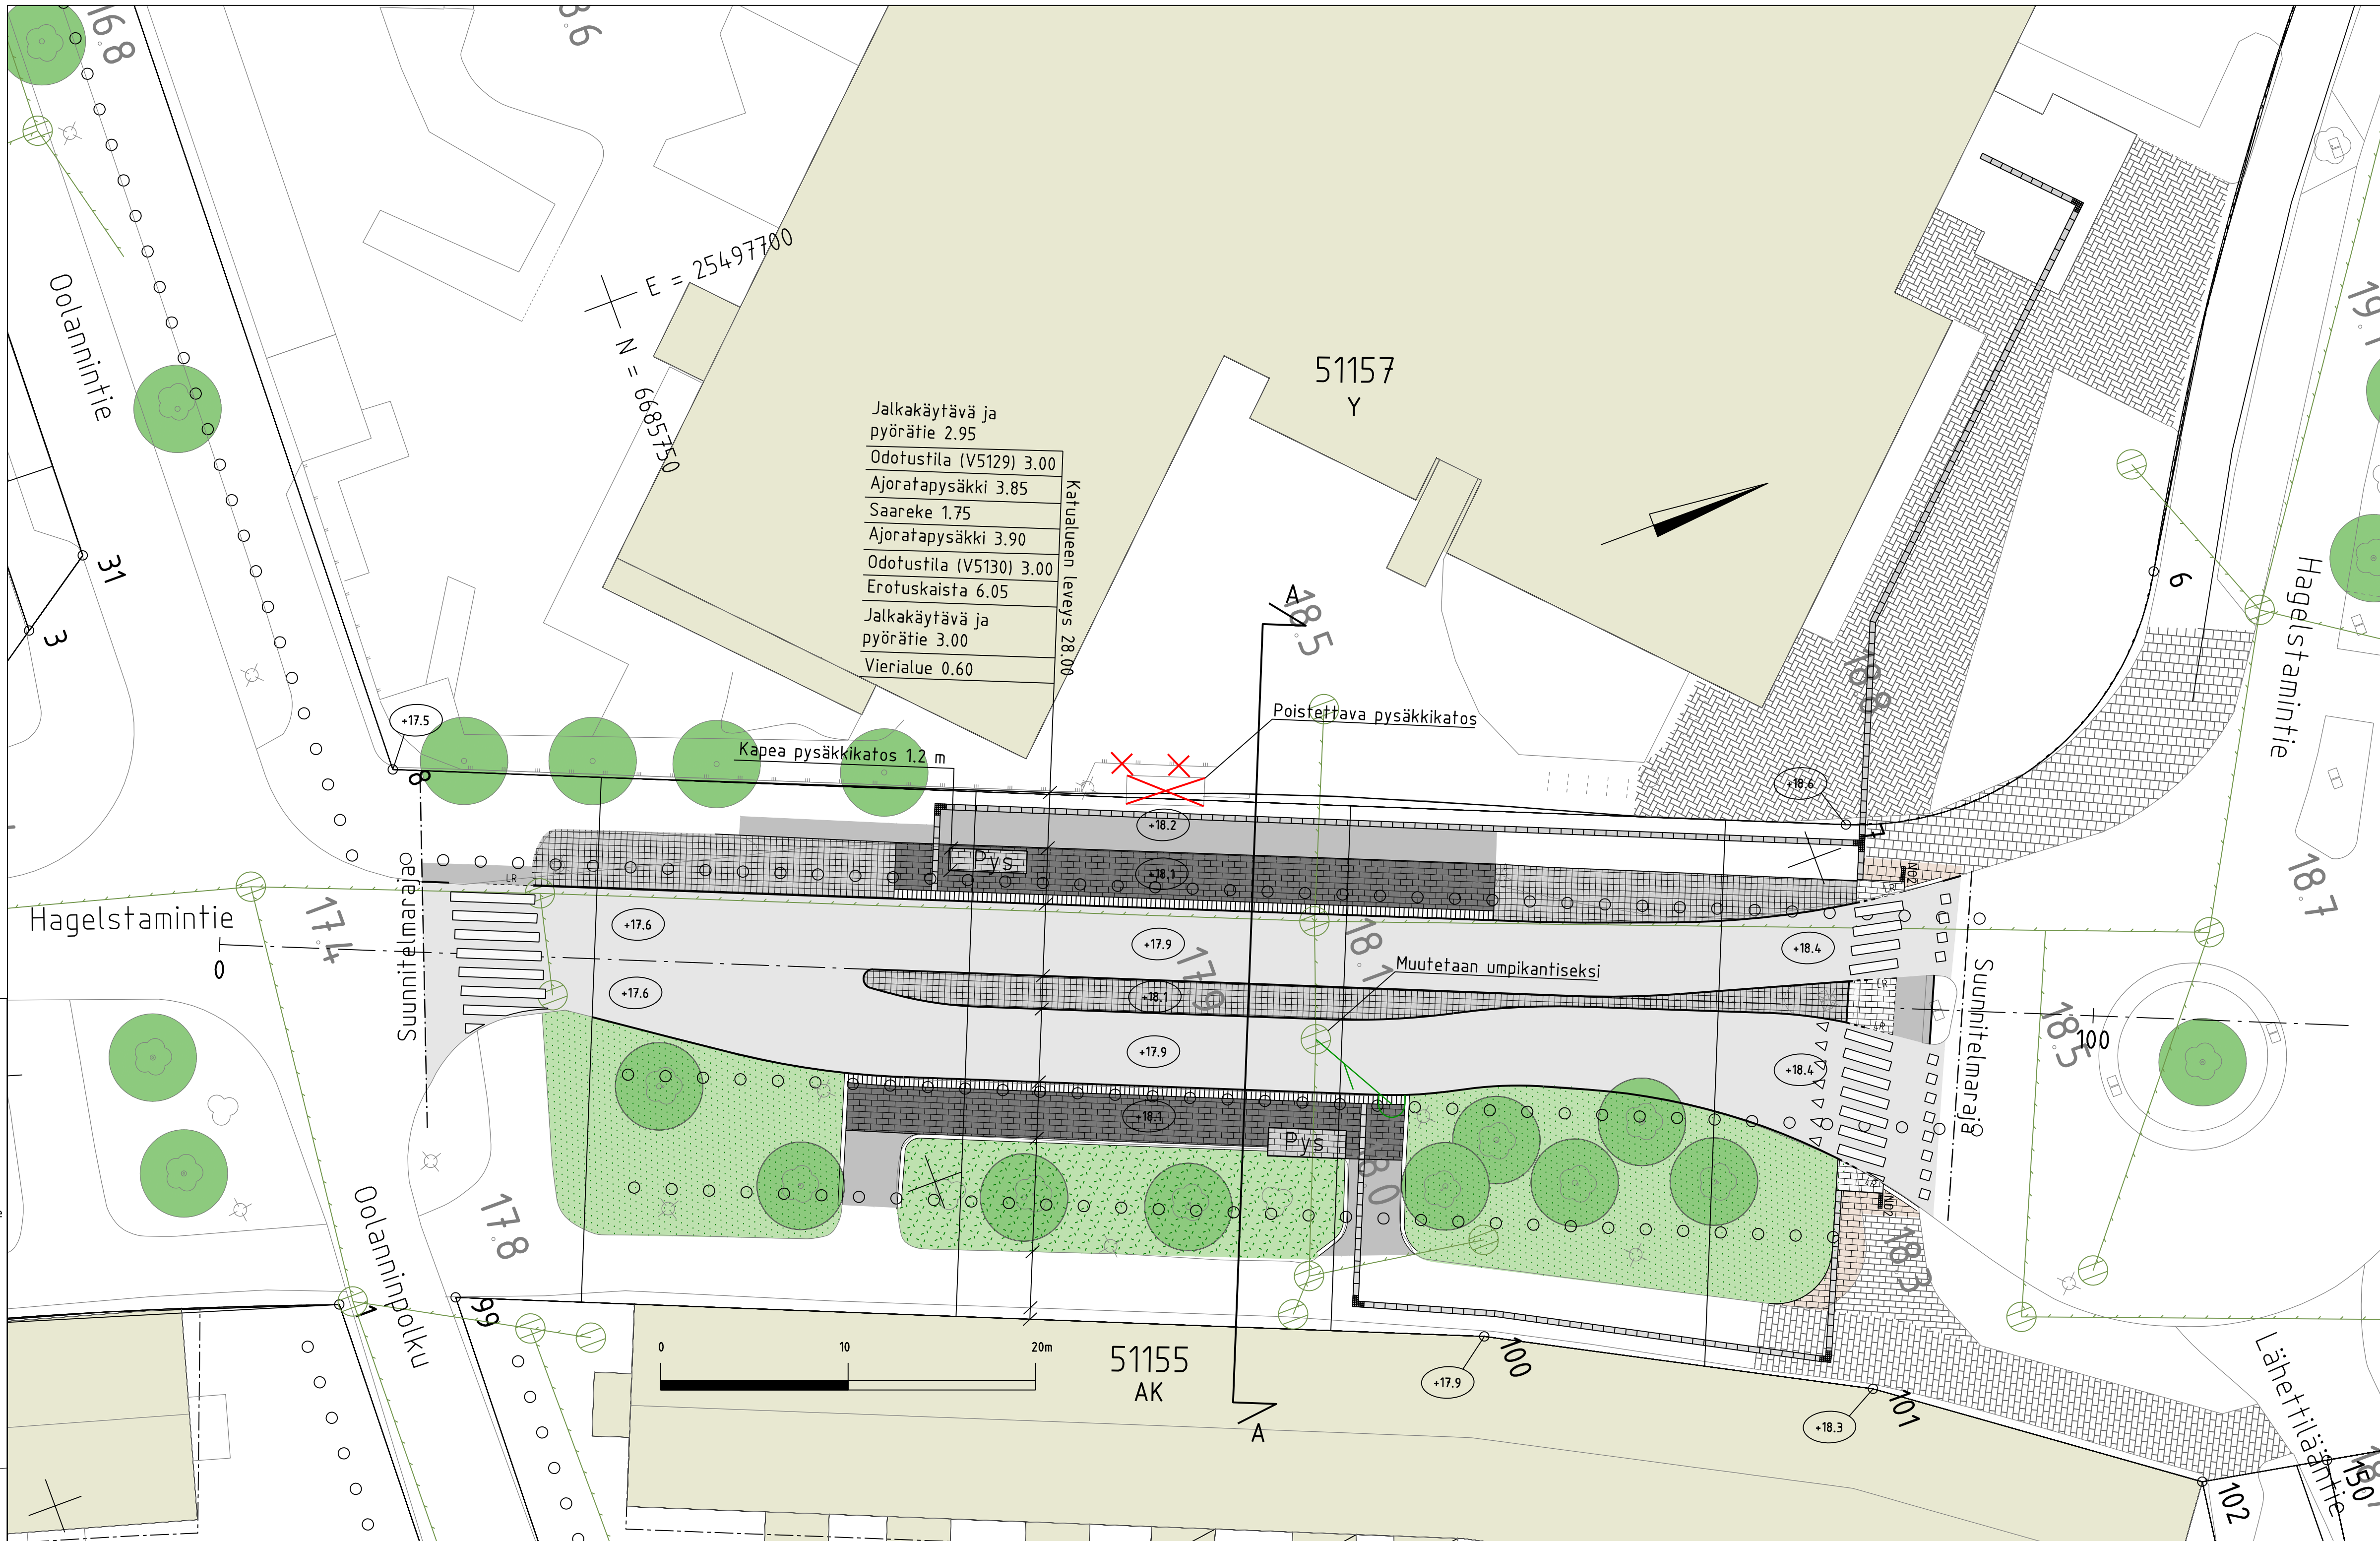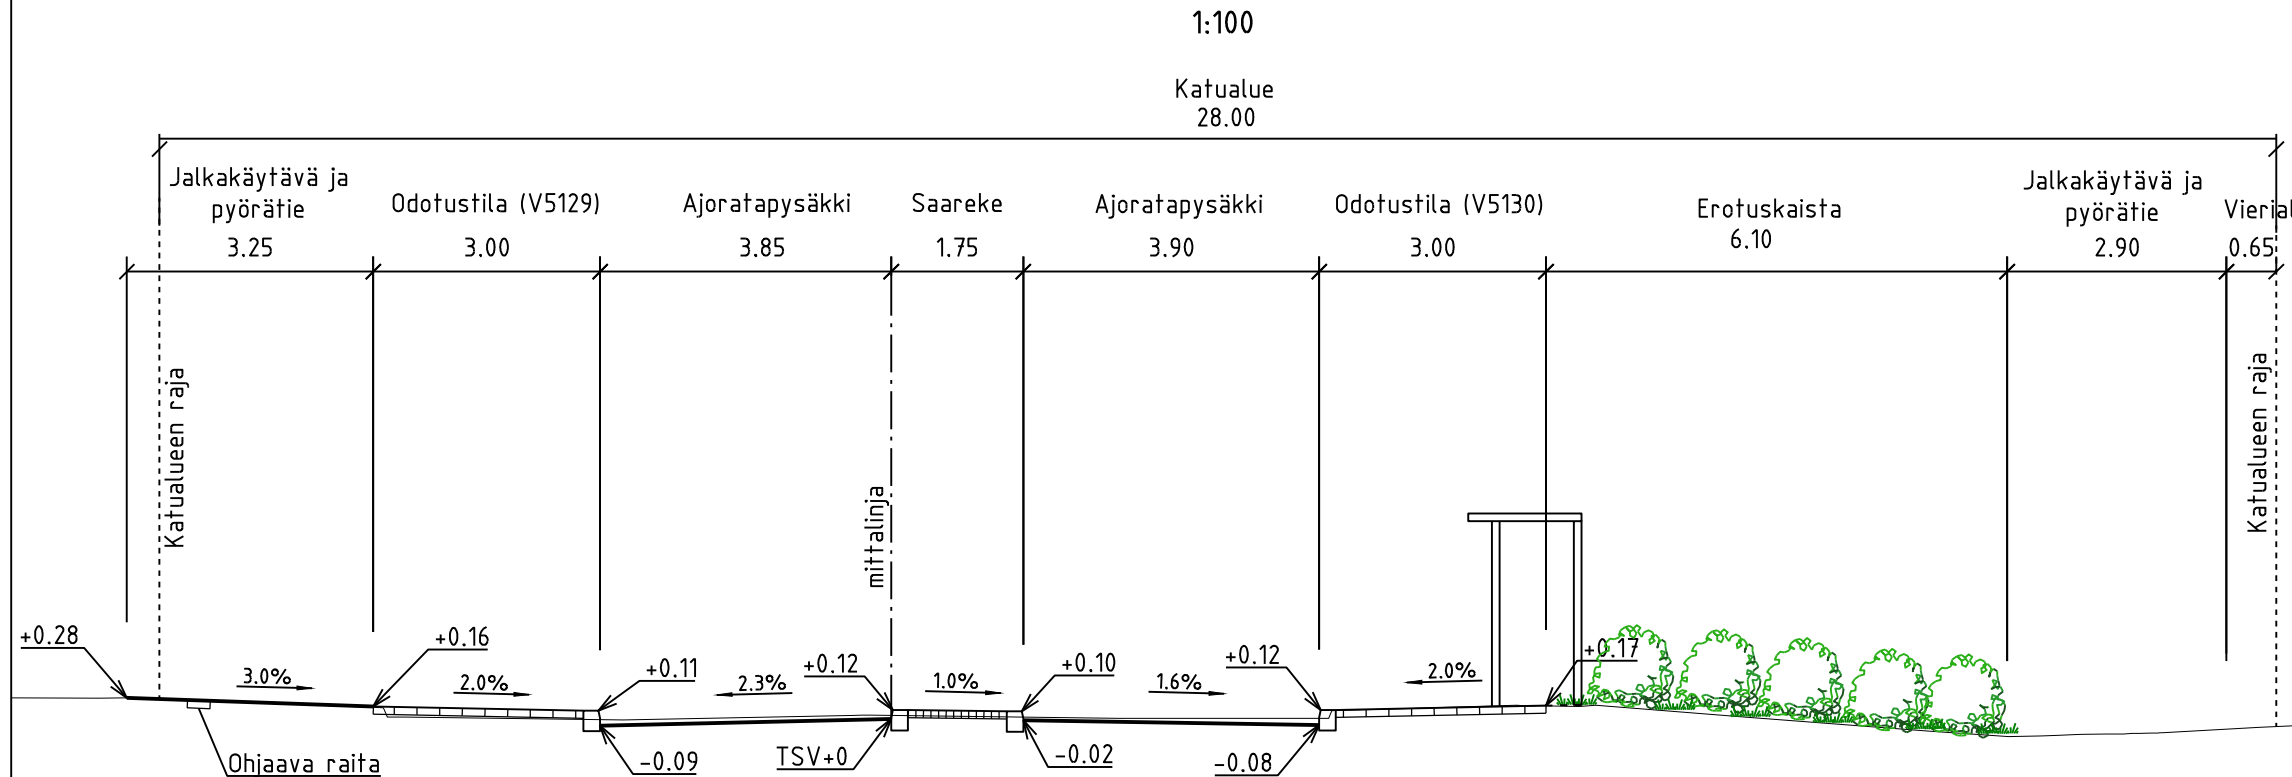

VANTAAN KAUPUNKI KADUT JA PUISTOT		Hyv.	Tark. Marjut Viljanen	
51 PAKKALA		18.12.2025	Suunn.	
HAGELSTAMINTIE VÄLILLÄ OOLANNINTIE - LÄHTTILÄÄNTIE LINJA-AUTOPYSÄKIT V5129 JA V5130 OOLANNINTIE KATUSUUNNITELMA		Mittakaava 1:200 1:100	Koord.järj. ETRS-GK25 Korkeusjärj. N2000	
209 HALLINNOLLISET KATUSUUNNITELMAT		Liitt. piir.nro		Piir.nro
		59887-1		
GEOTEK- NIIKKA		Hyv.	Tark.	
		11.12.2025		Tark. Markus Lakanen
		11.12.2025		Suunn. Tuomas Leinonen