
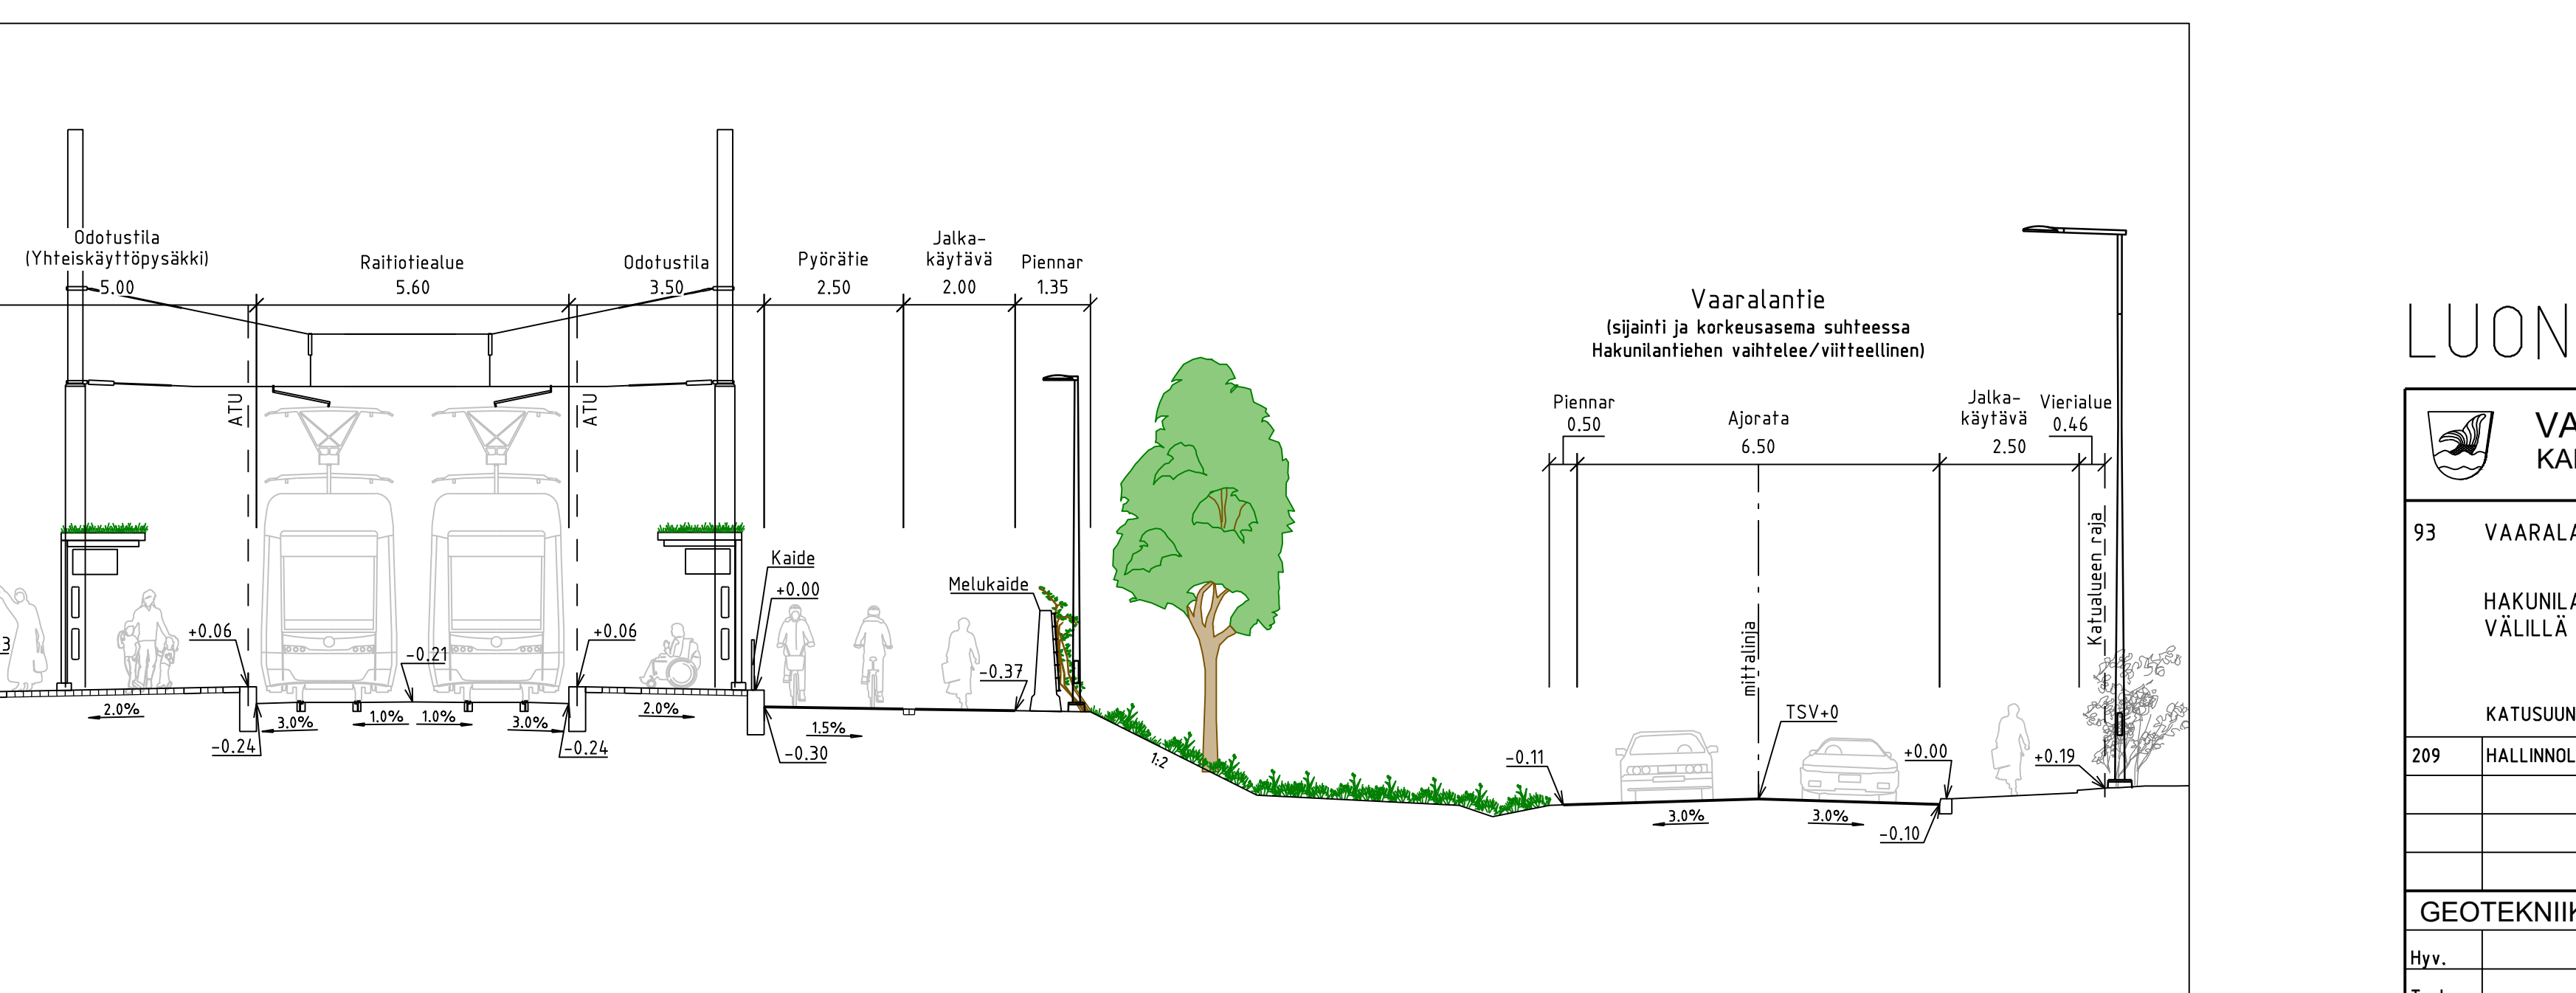
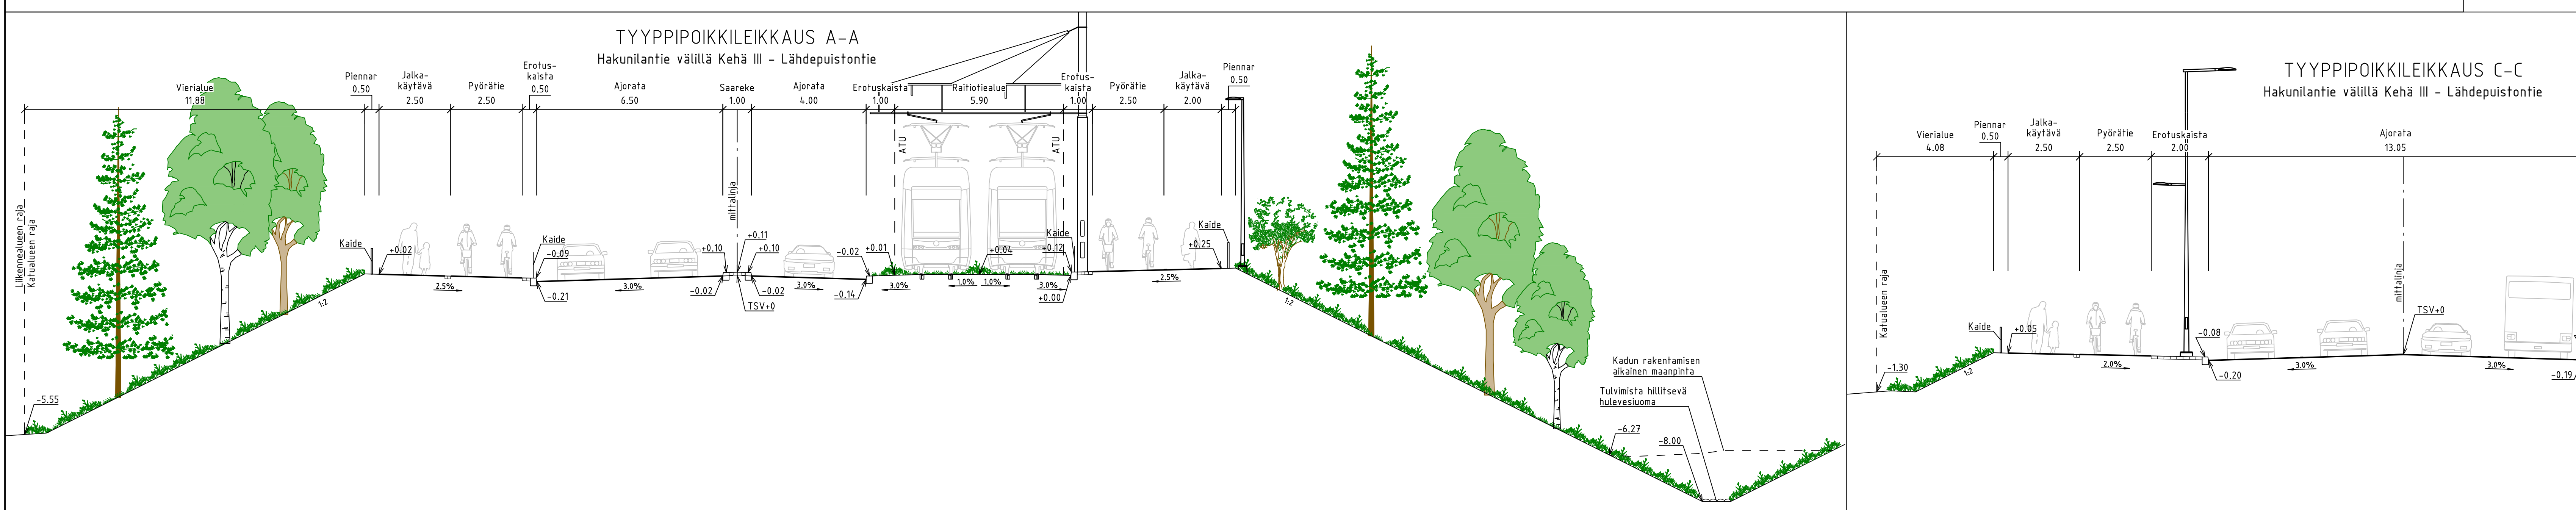
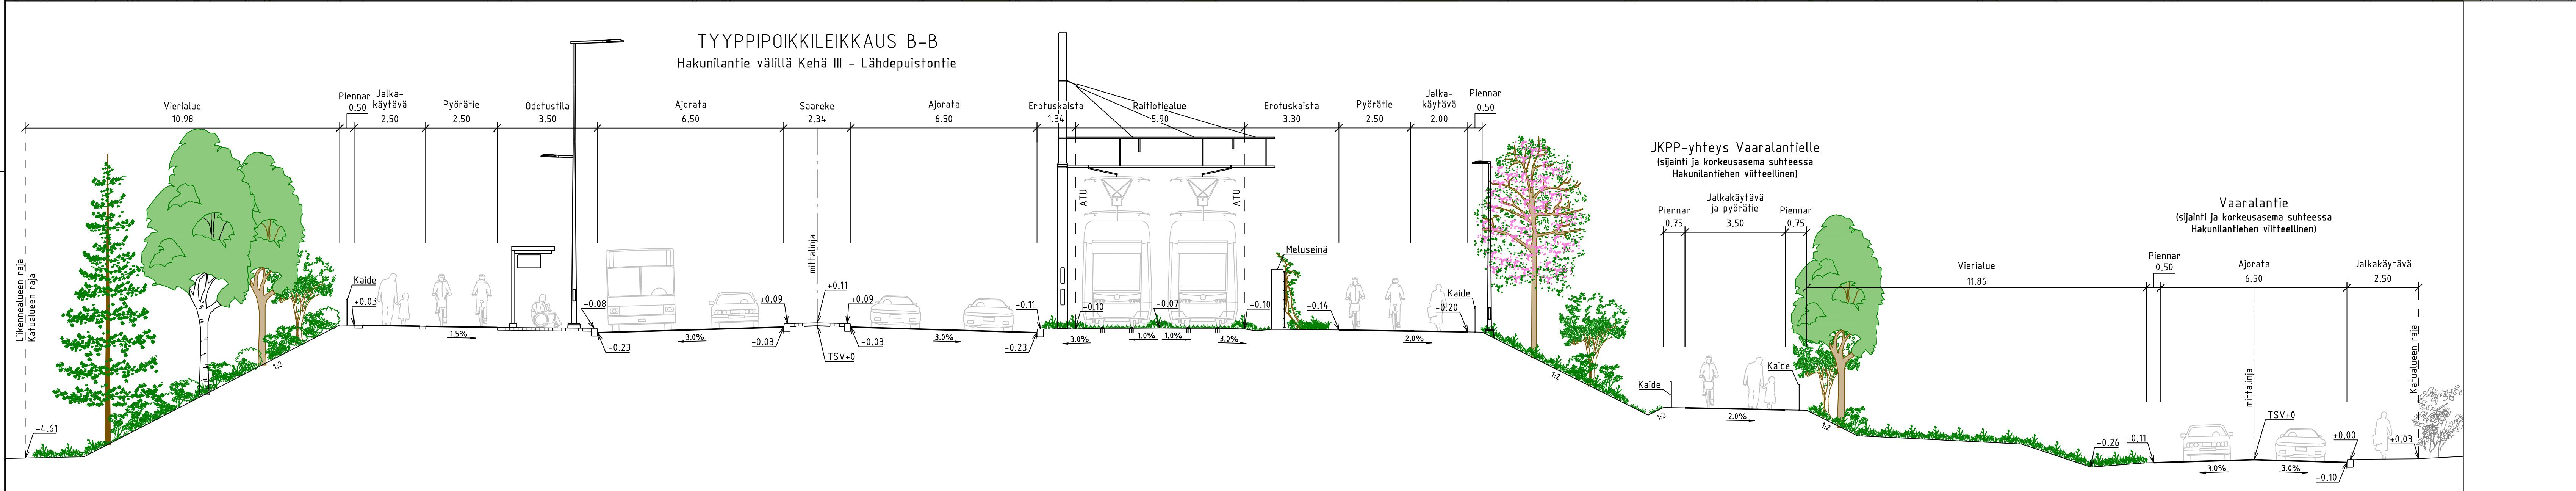
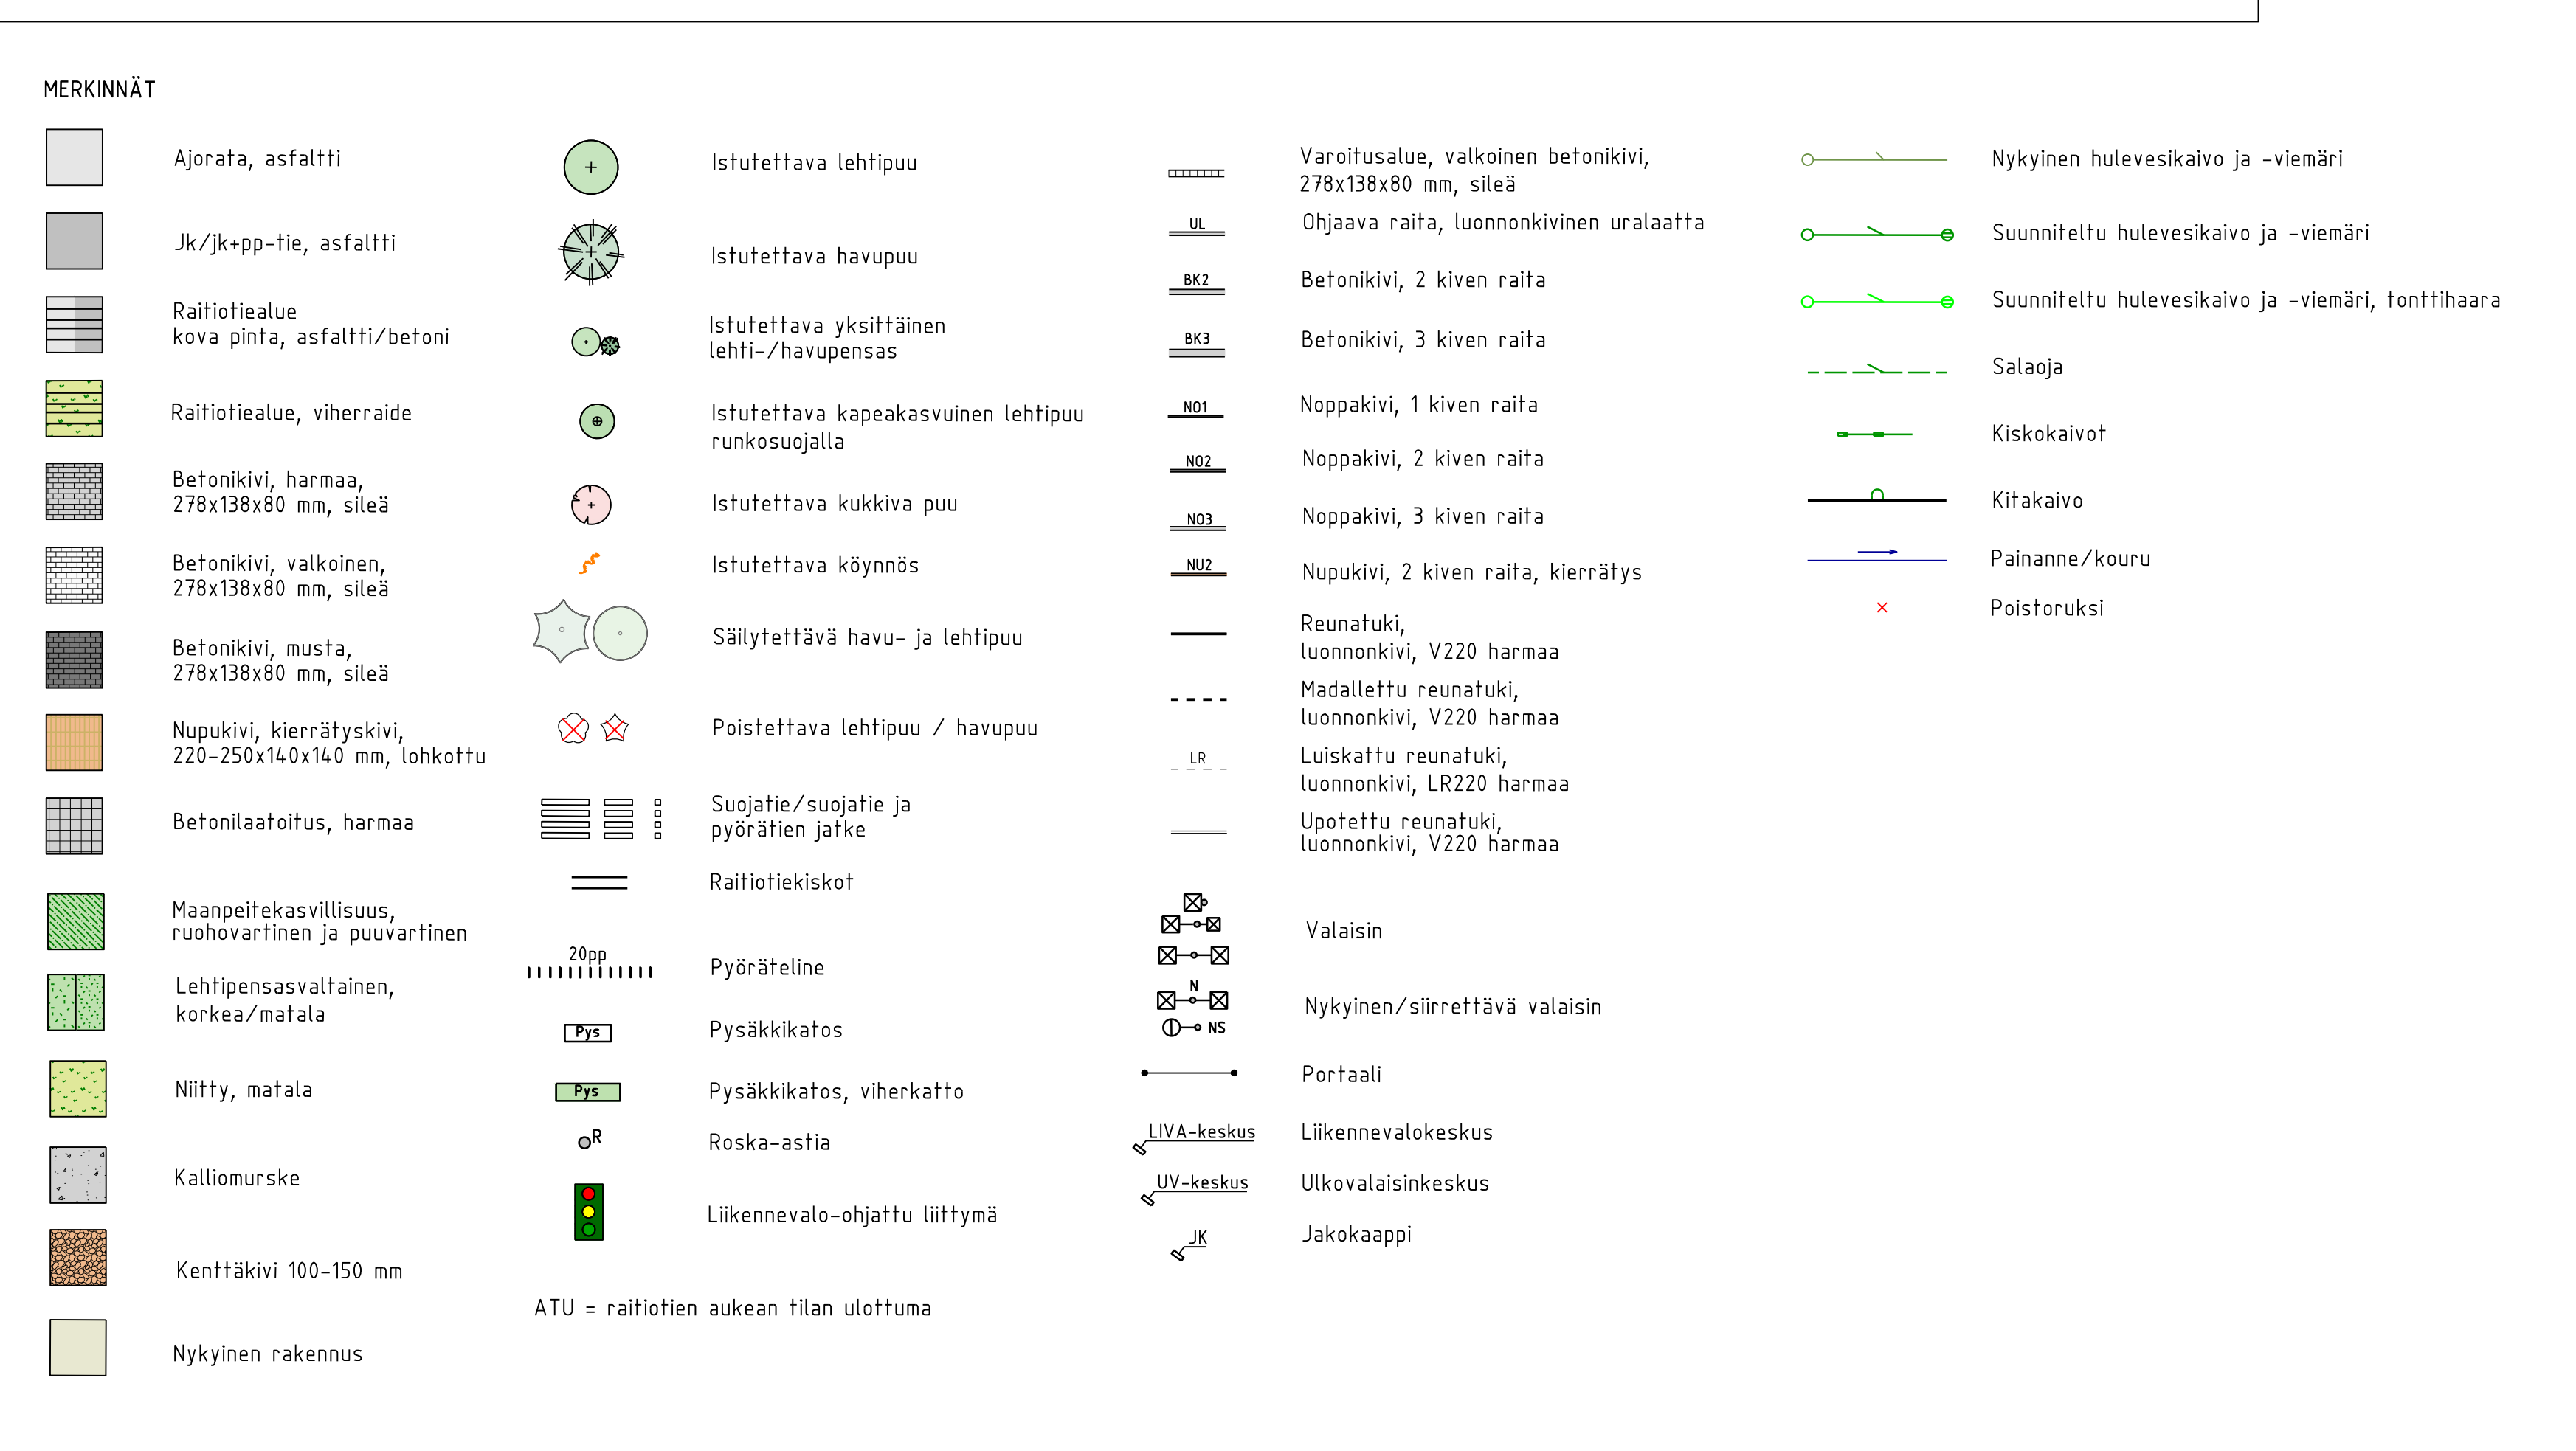
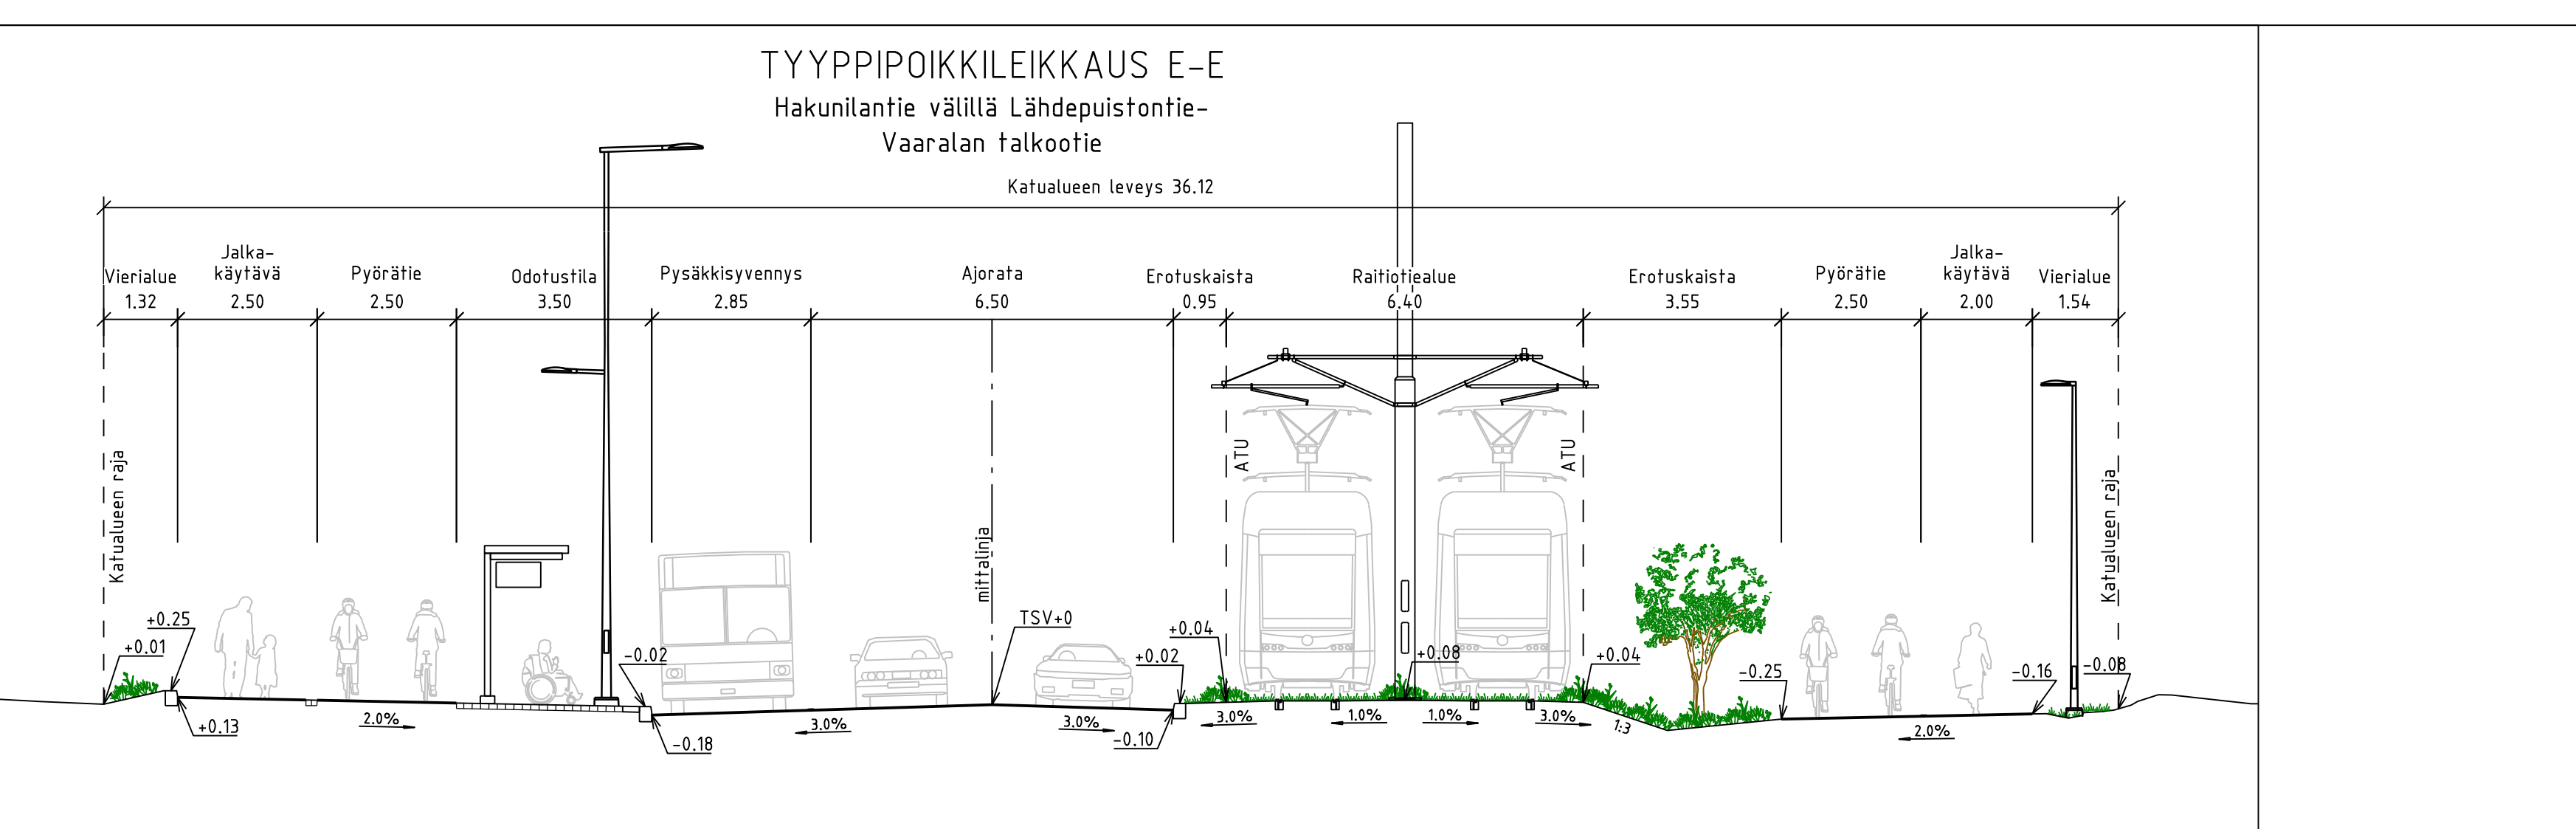
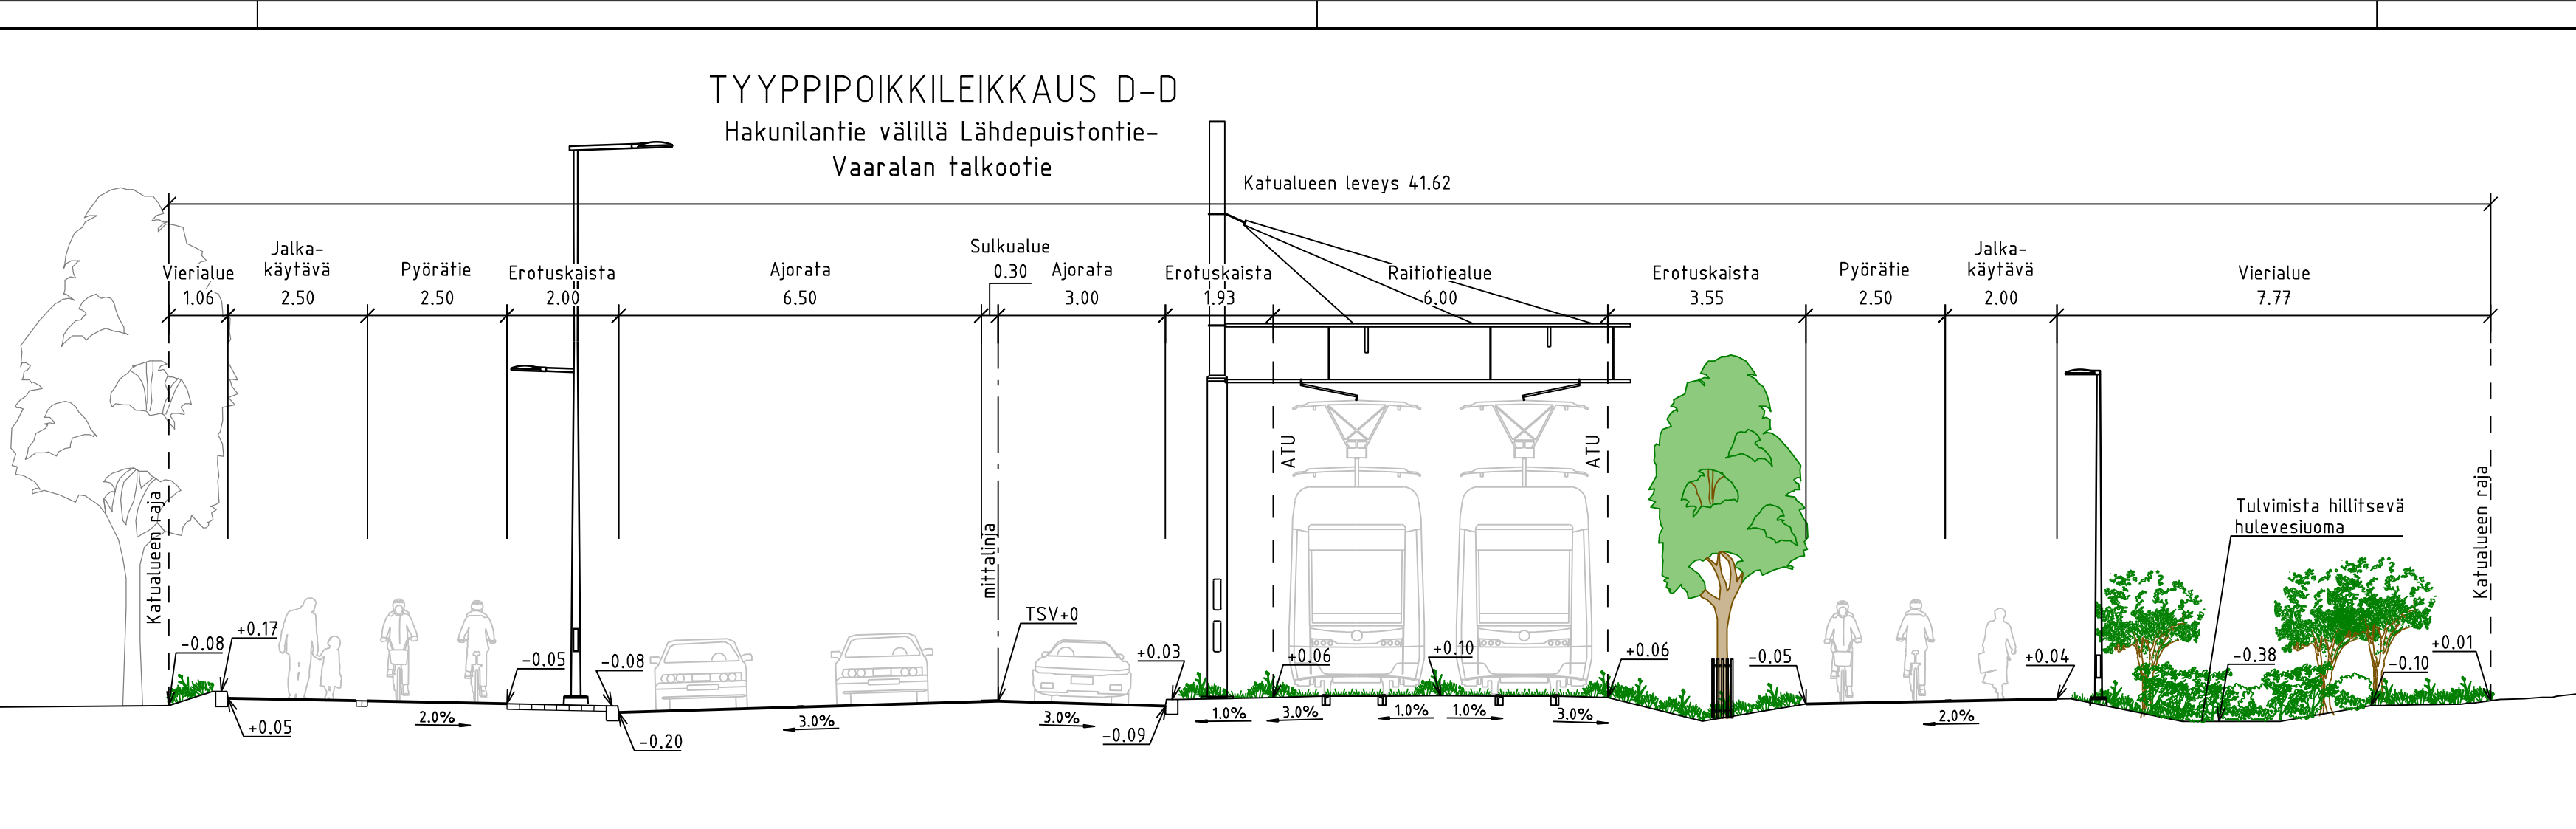


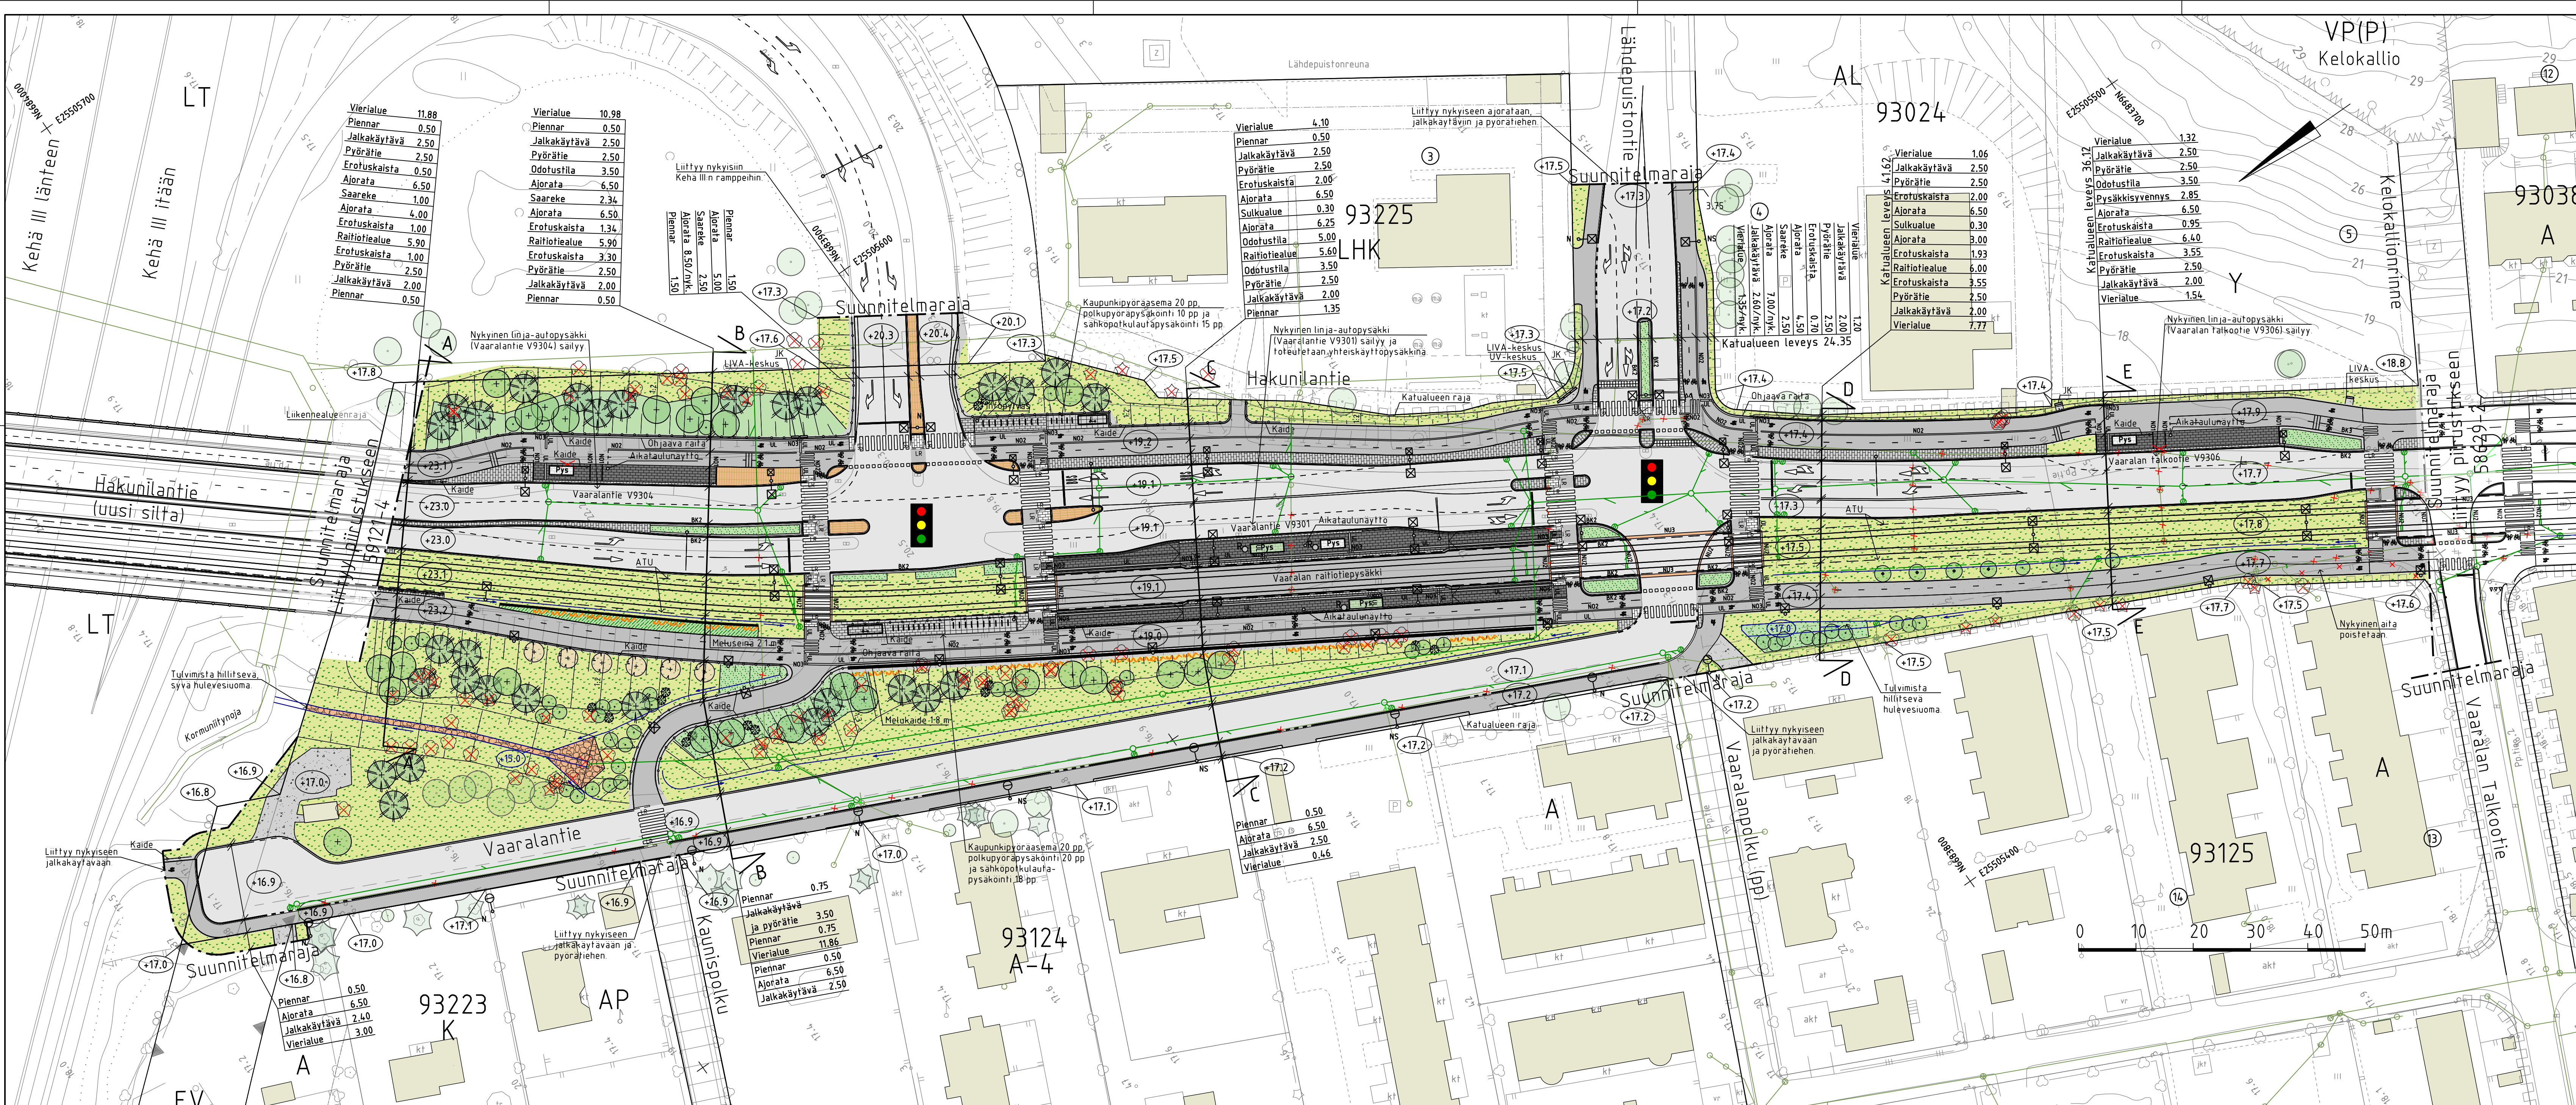

LUONNOS 23.3.2026

VANTAAN KAUPUNKI KADUT JA PUISTOT		Hyv. 23.3.2026 Tekn. Reikki Väänänen Suom.	
93	VAARALA 002451 - VANTAAN RATIKKA: VAARALA 00014 - VAARALA/93225 HAKUNILANTIE JA VAARALANTIE VÄLILLÄ KEHÄ III - VAARALAN TALKOOTIE	VAARALA 4 00014 - VAARALA/93225 001737 - VAARALA/ OSA KORTTELLIA 93222	Mittakaava 1:500 1:500 Koordinaatit ETRS-OK25 Korkeusjärj. N2000
KATUSUUNNITELMA		Lisät. piir.no 59121-4 58629-2	
209	HALLINNOITSEJAT KATUSUUNNITELMAT	Pir.no 58629-1	
GEOTEKNIIKKA		Hyv. 23.3.2026 Tekn. Anita Nymanen / Svecio	
VANTAAN RATIKKA		Hyv. 23.3.2026 Tekn. Anita Nymanen / Svecio	