



60184-1C

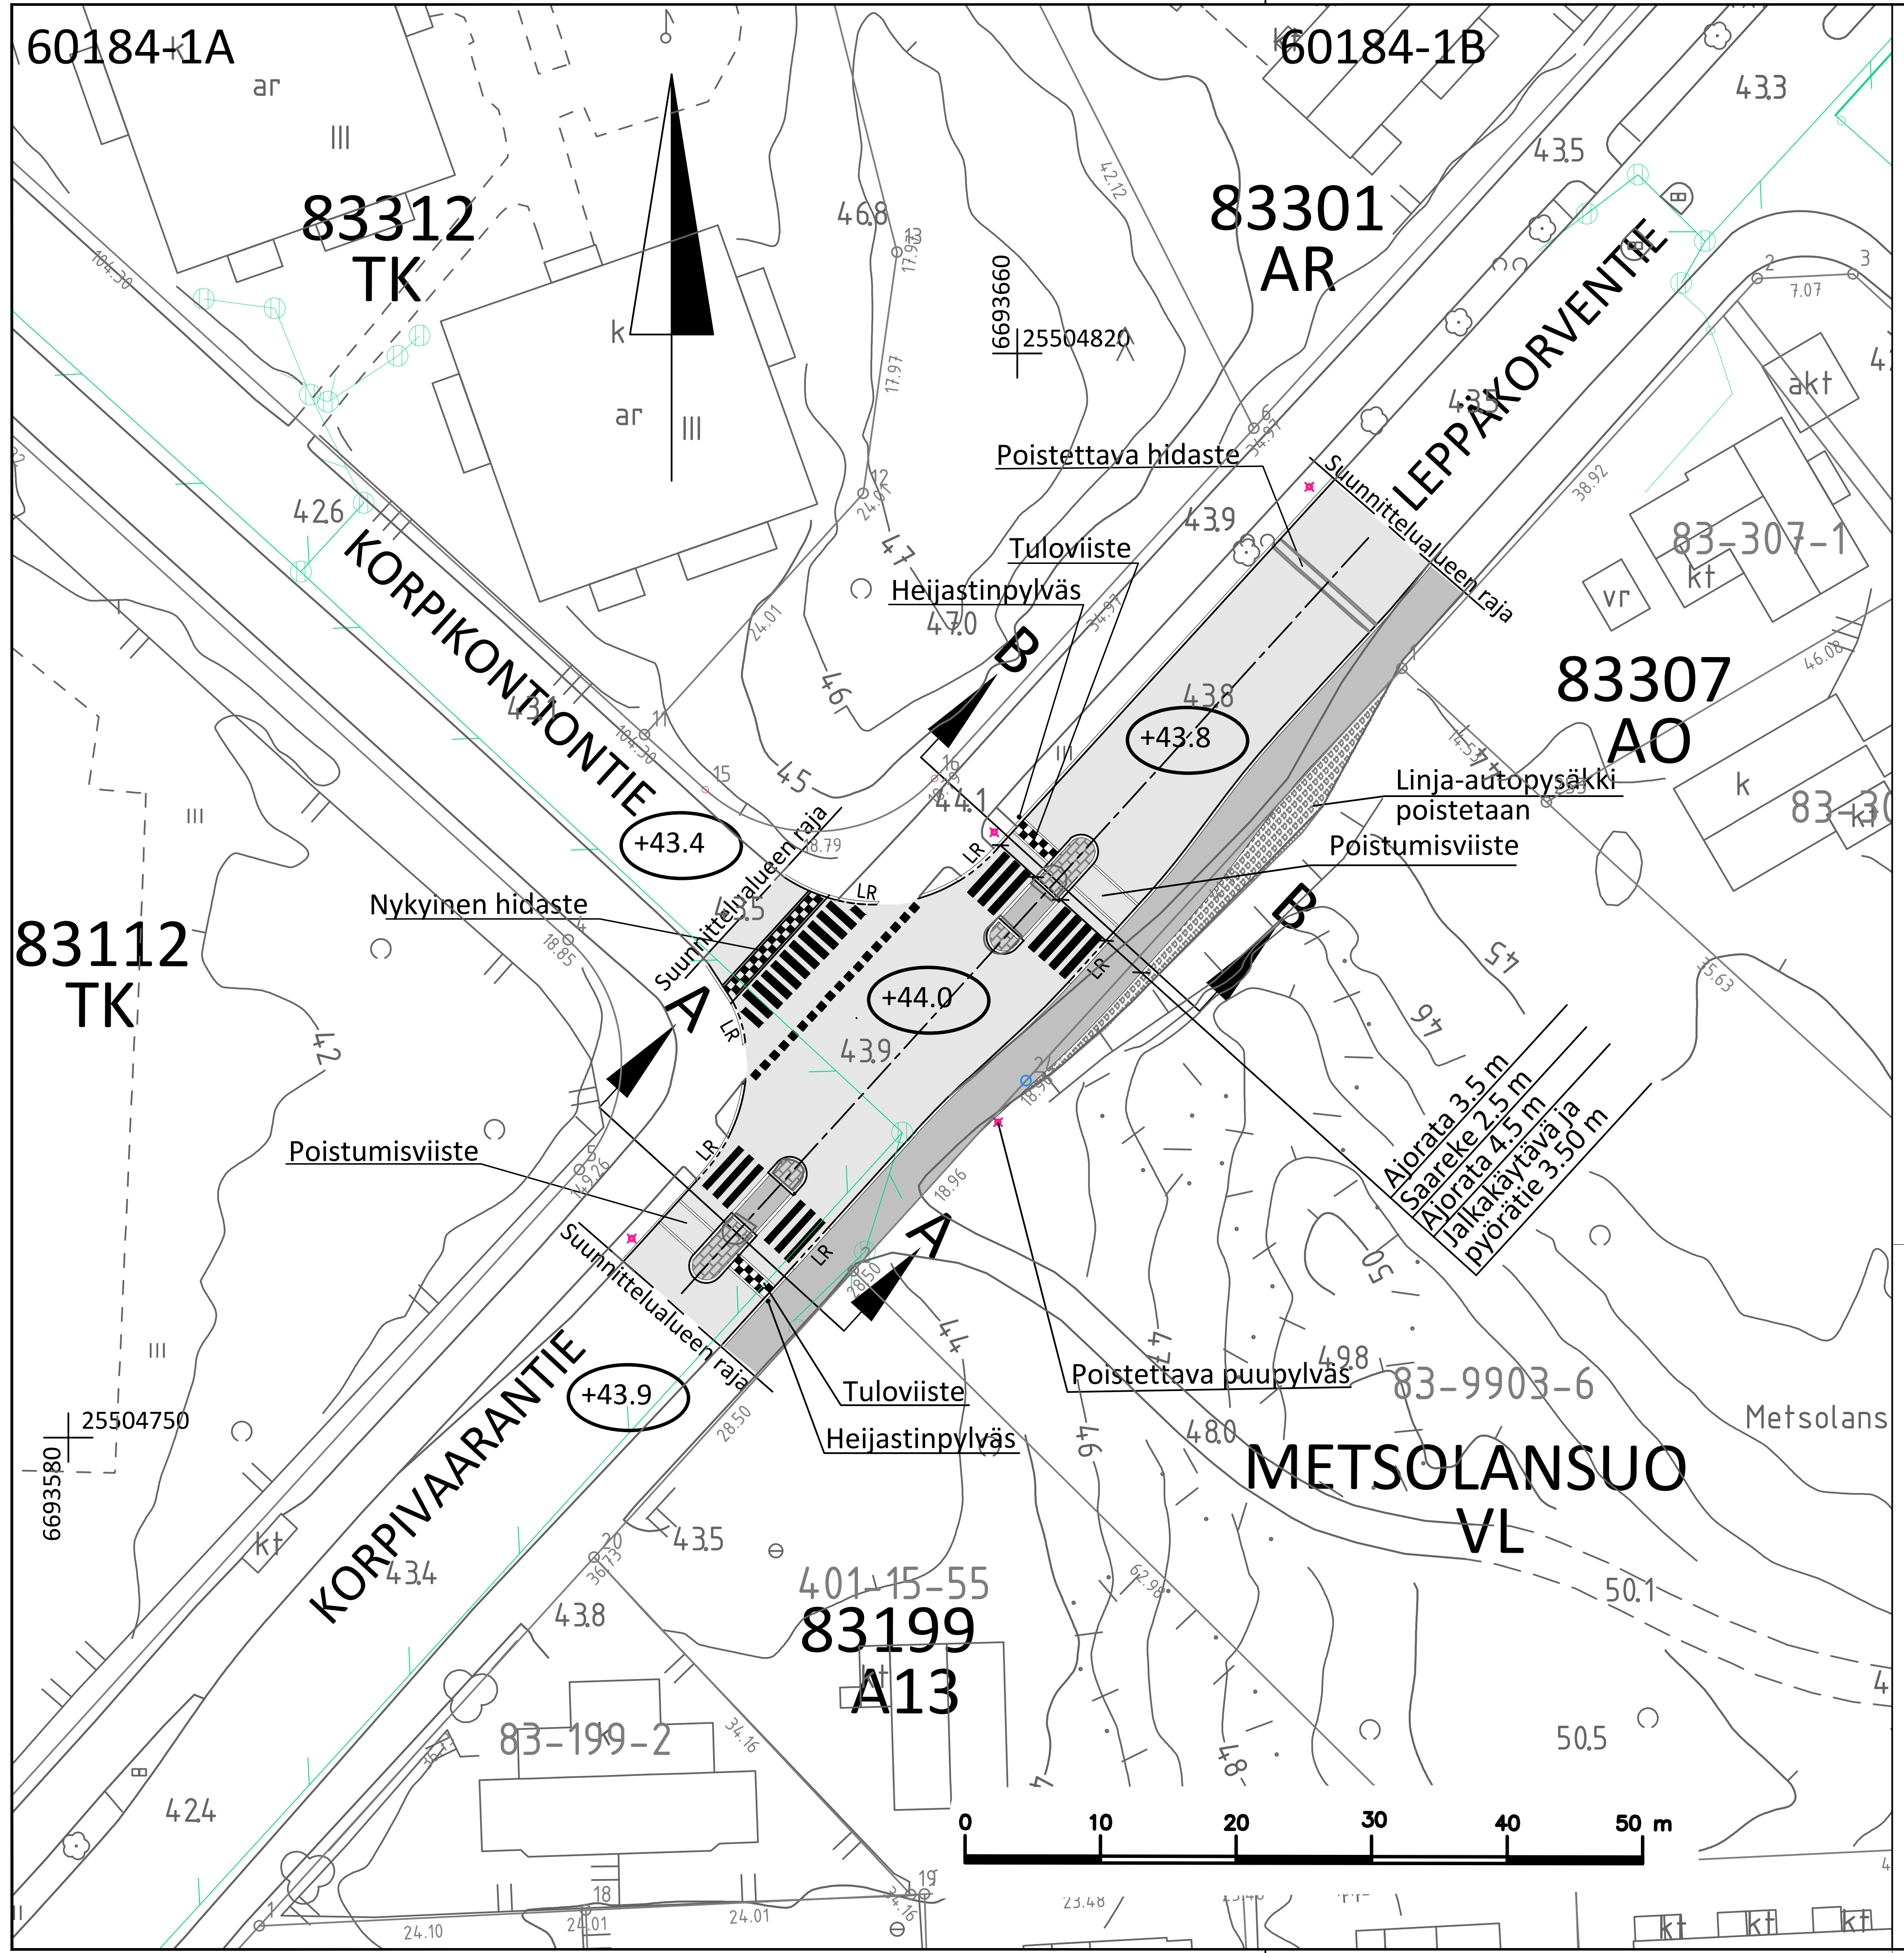

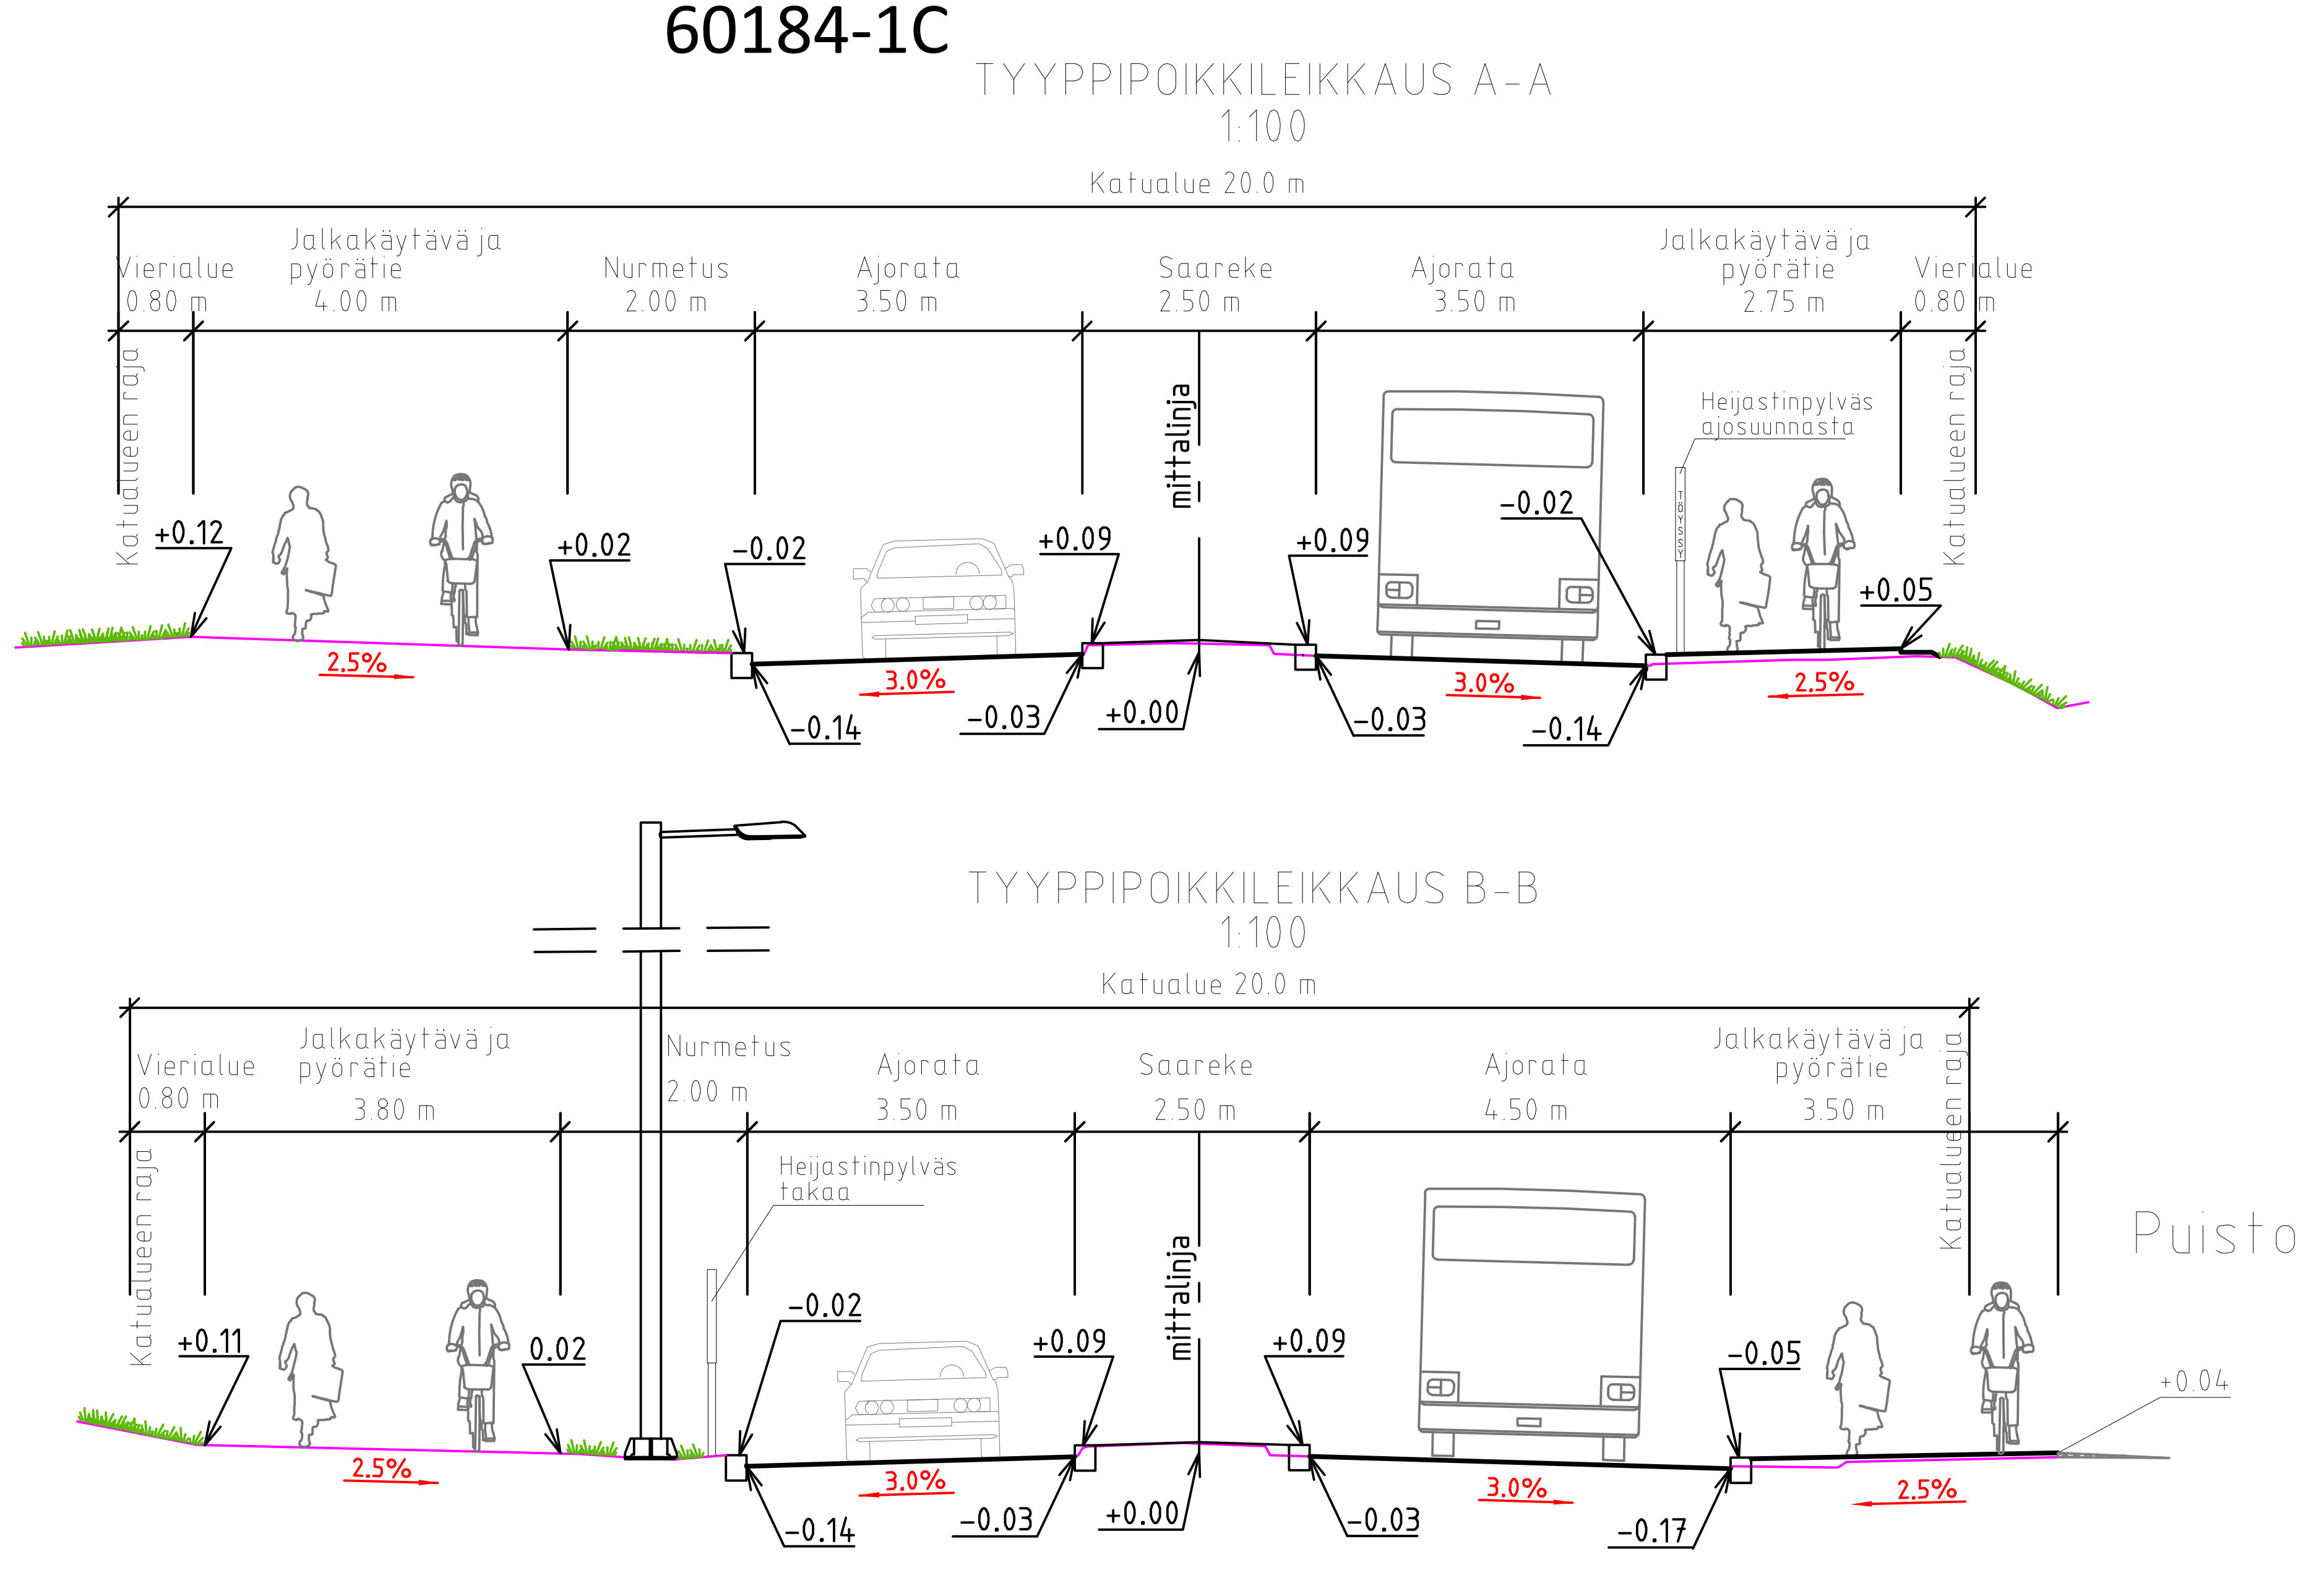

MERKINNÄT

- Ajorata, asfaltti
- Jalkakäytävä ja pyörätie, asfaltti
- Betonikiveys, harmaa
- Sorapinta
- Suojatie
- +44.0 Likimääräinen korkeus
- Nyk. hulevesikaivo ja -viemäri
- Reunatuki, luonnonkivi V220 harmaa
- LR Reunatuki, luonnonkivi luiskattu, V220 harmaa
- Tuloviisteen rajaava reunatuki
- Poistumisviisteen rajaava reunatuki
- Heijastinpylväs, korkeus 2 m
- Valaisin

VANTAAN KAUPUNKI
KADUT JA PUISTOT

Hyv	
Tark.	
Suunn.	14.10.2026 M. Takkinen

83 METSOLA

KORPIVAARANTIEN JA LEPPÄKORVENTIEN RISTEYS
KORPIKONTIONTIEN KOHDALLA

KATUSUUNNITELMA
PUISTOSUUNNITELMA

Mittakaava 1:500 1:100

Koord.järj. ETRS-GK25
Korkeusjärj. N2000

Liitt.piir.nro

209	HALLINNOLLISET KATUSUUNNITELMAT
44	PUISTOSUUNNITELMA

Piir.nro 60184-1

GEOTEKNIIKKA Hyv. Tark.

Tark.
Suunn.