

MERKINNÄT

Aiorcata asfaltti



latauskuuluja ja pyöreätiie asfaltti




nonpolarità,



Kivituha

D **E**


PHILLIPS 07A

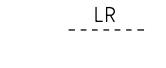

Luiskattu reunatuki, luonnonkivi
D170, haama




Nykt. Indultalno / Salikokaapli

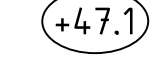


Kadun likimääräinen korkeusase



Nykyinen tulevaisuuden ja -yhtymä

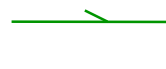

Suunniteltu hulevesikaivo

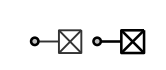

Säilyvä nykyinen / Uusi



Istutettava rungollinen lehtipe




Mathematics 2021, 9, 1111






Säilytettävä havu- ja lehtipu

TYYPPIPOIKKILEIKKAUS A-A 1:100

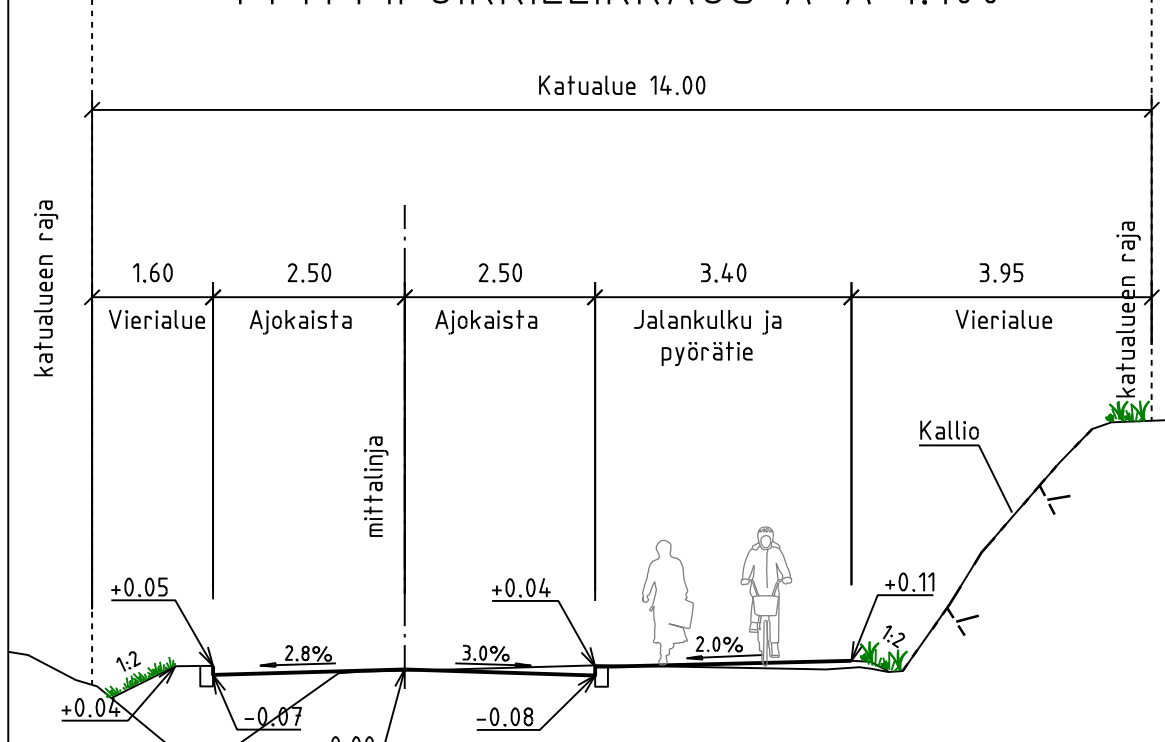

TYYPPIPOIKKILEIKKAUS B-B 1:100

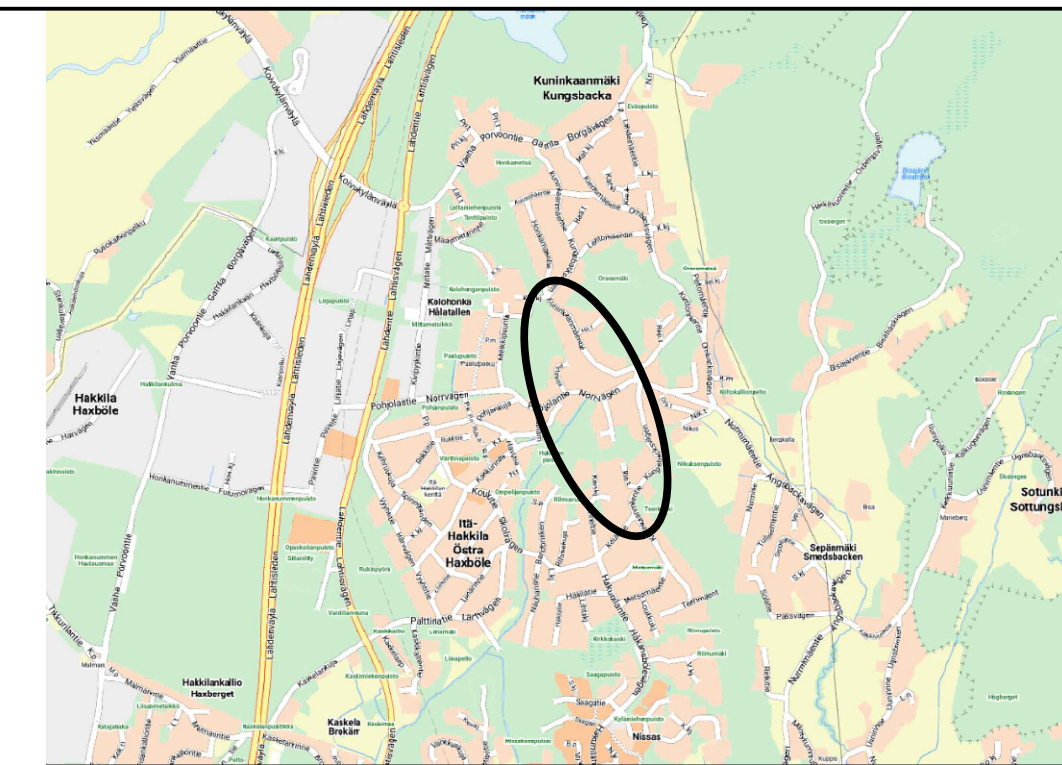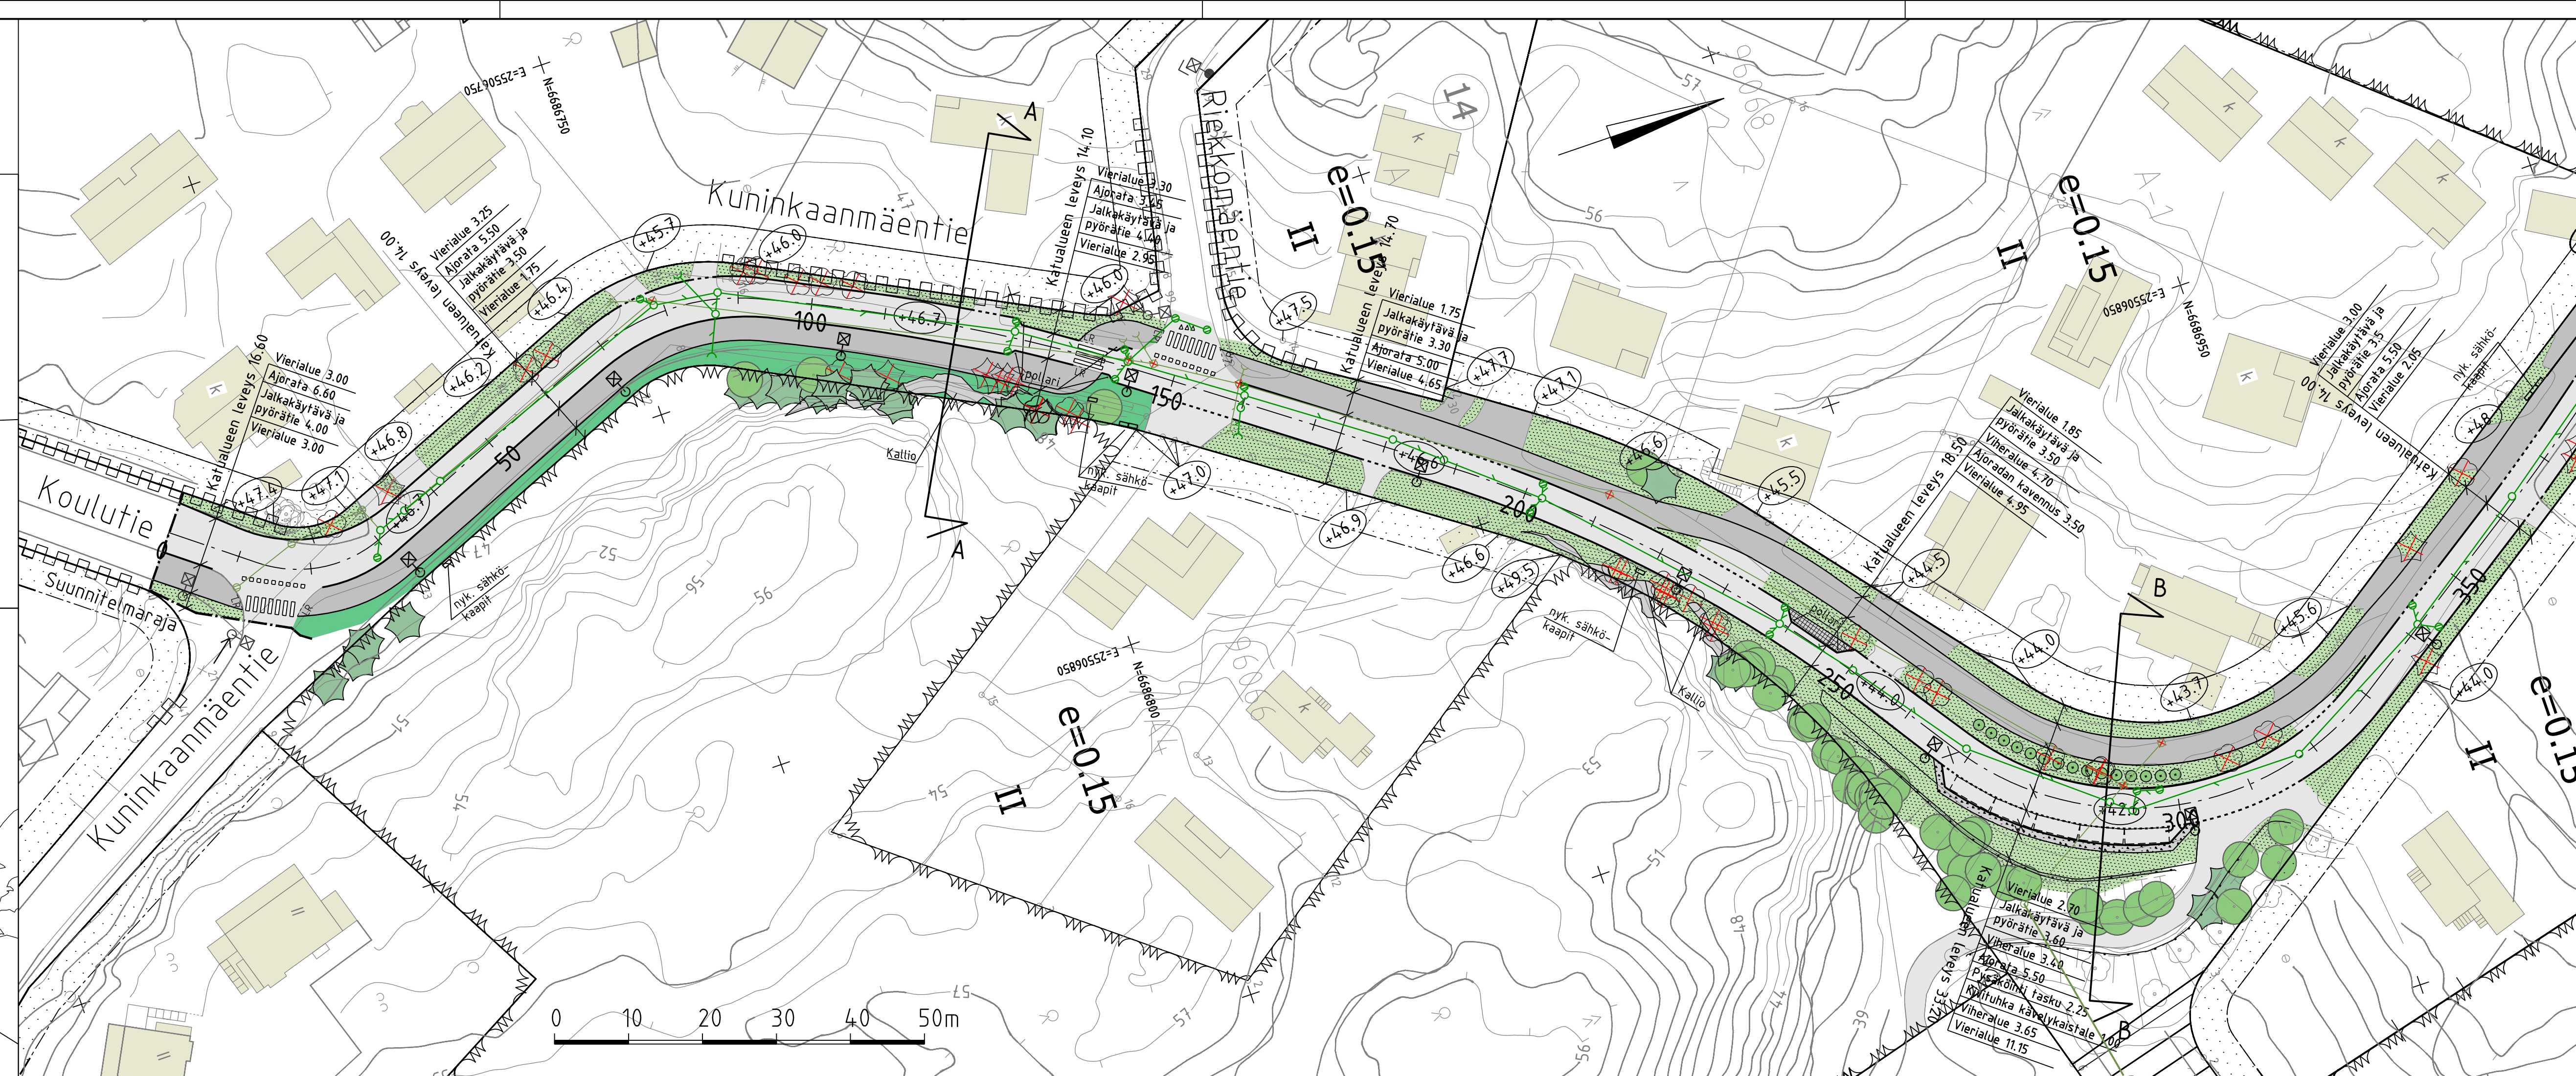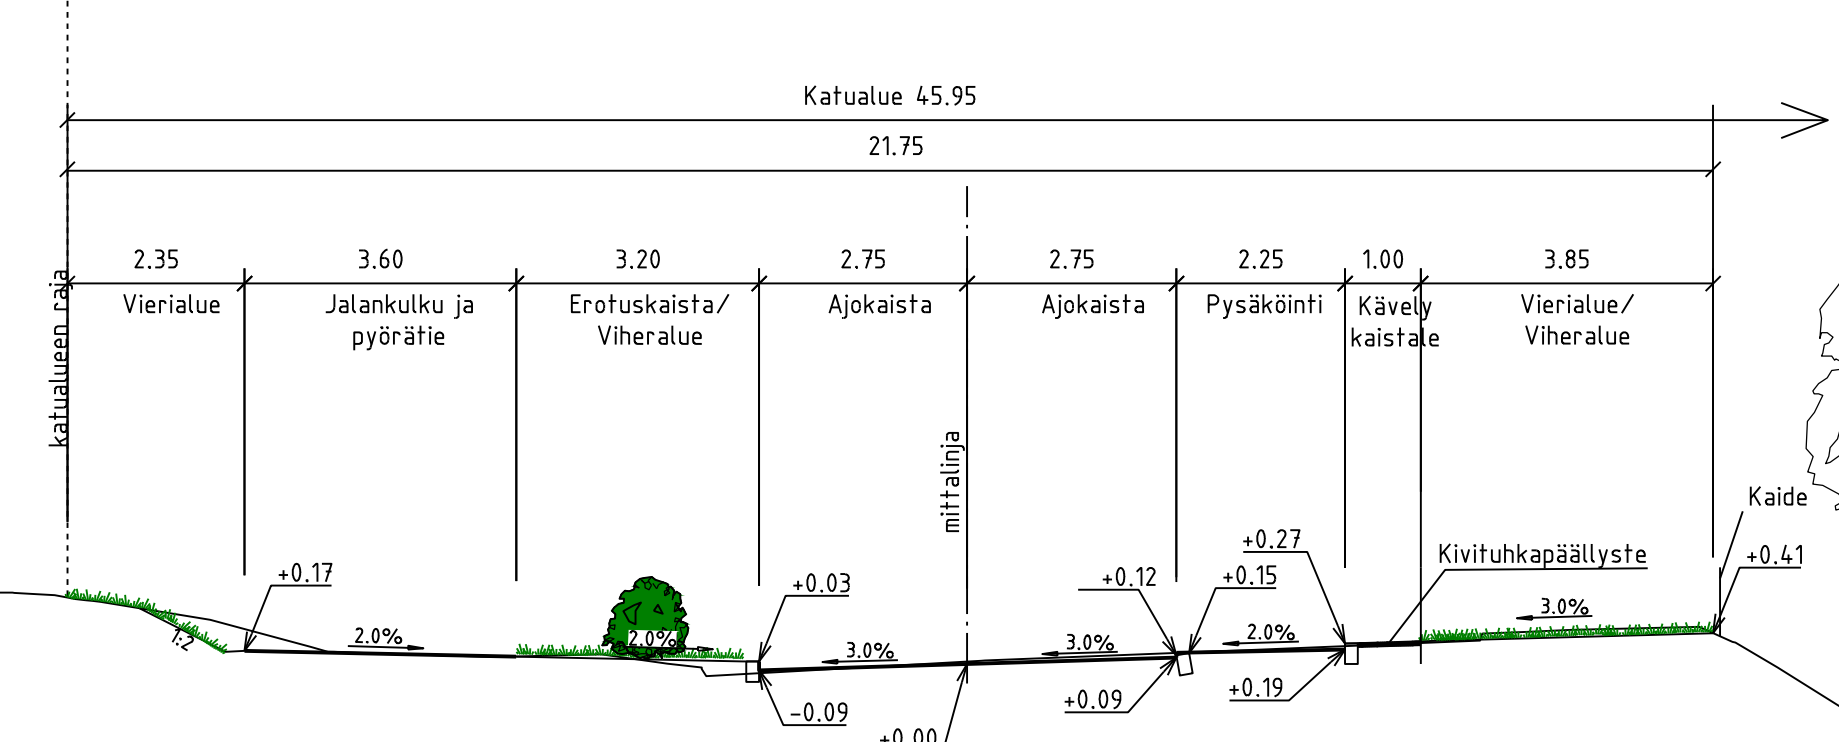

	VANTAAN KAUPUNKI KADUT JA PUISTOT			Hyv. ~	Tark. M. Valkonen Suunn.	
				04.09.2026		
97	KUNINKAANMÄKI-	970100	Mittakaava ETRS-GK25 1:500 1:100	Koord.järj. N2000 Korkeusjärj.	Liitt. piir.nro	
96	ITÄ-HAKKILA	960100				
KUNINKAANMÄENTIE PL 0-350						
KATUSUUNNITELMA						
209	HALLINNOLLISET KATUSUUNNITELMAT		Piir.nro			
			59792-1			
GEOTEK- NIIKKA	Hyv.	-		A-INSINÖÖRIT	27.07.2026	Tark. M. Lakanen
	Tark	-			27.07.2026	Suunn. J. Jäkinen