
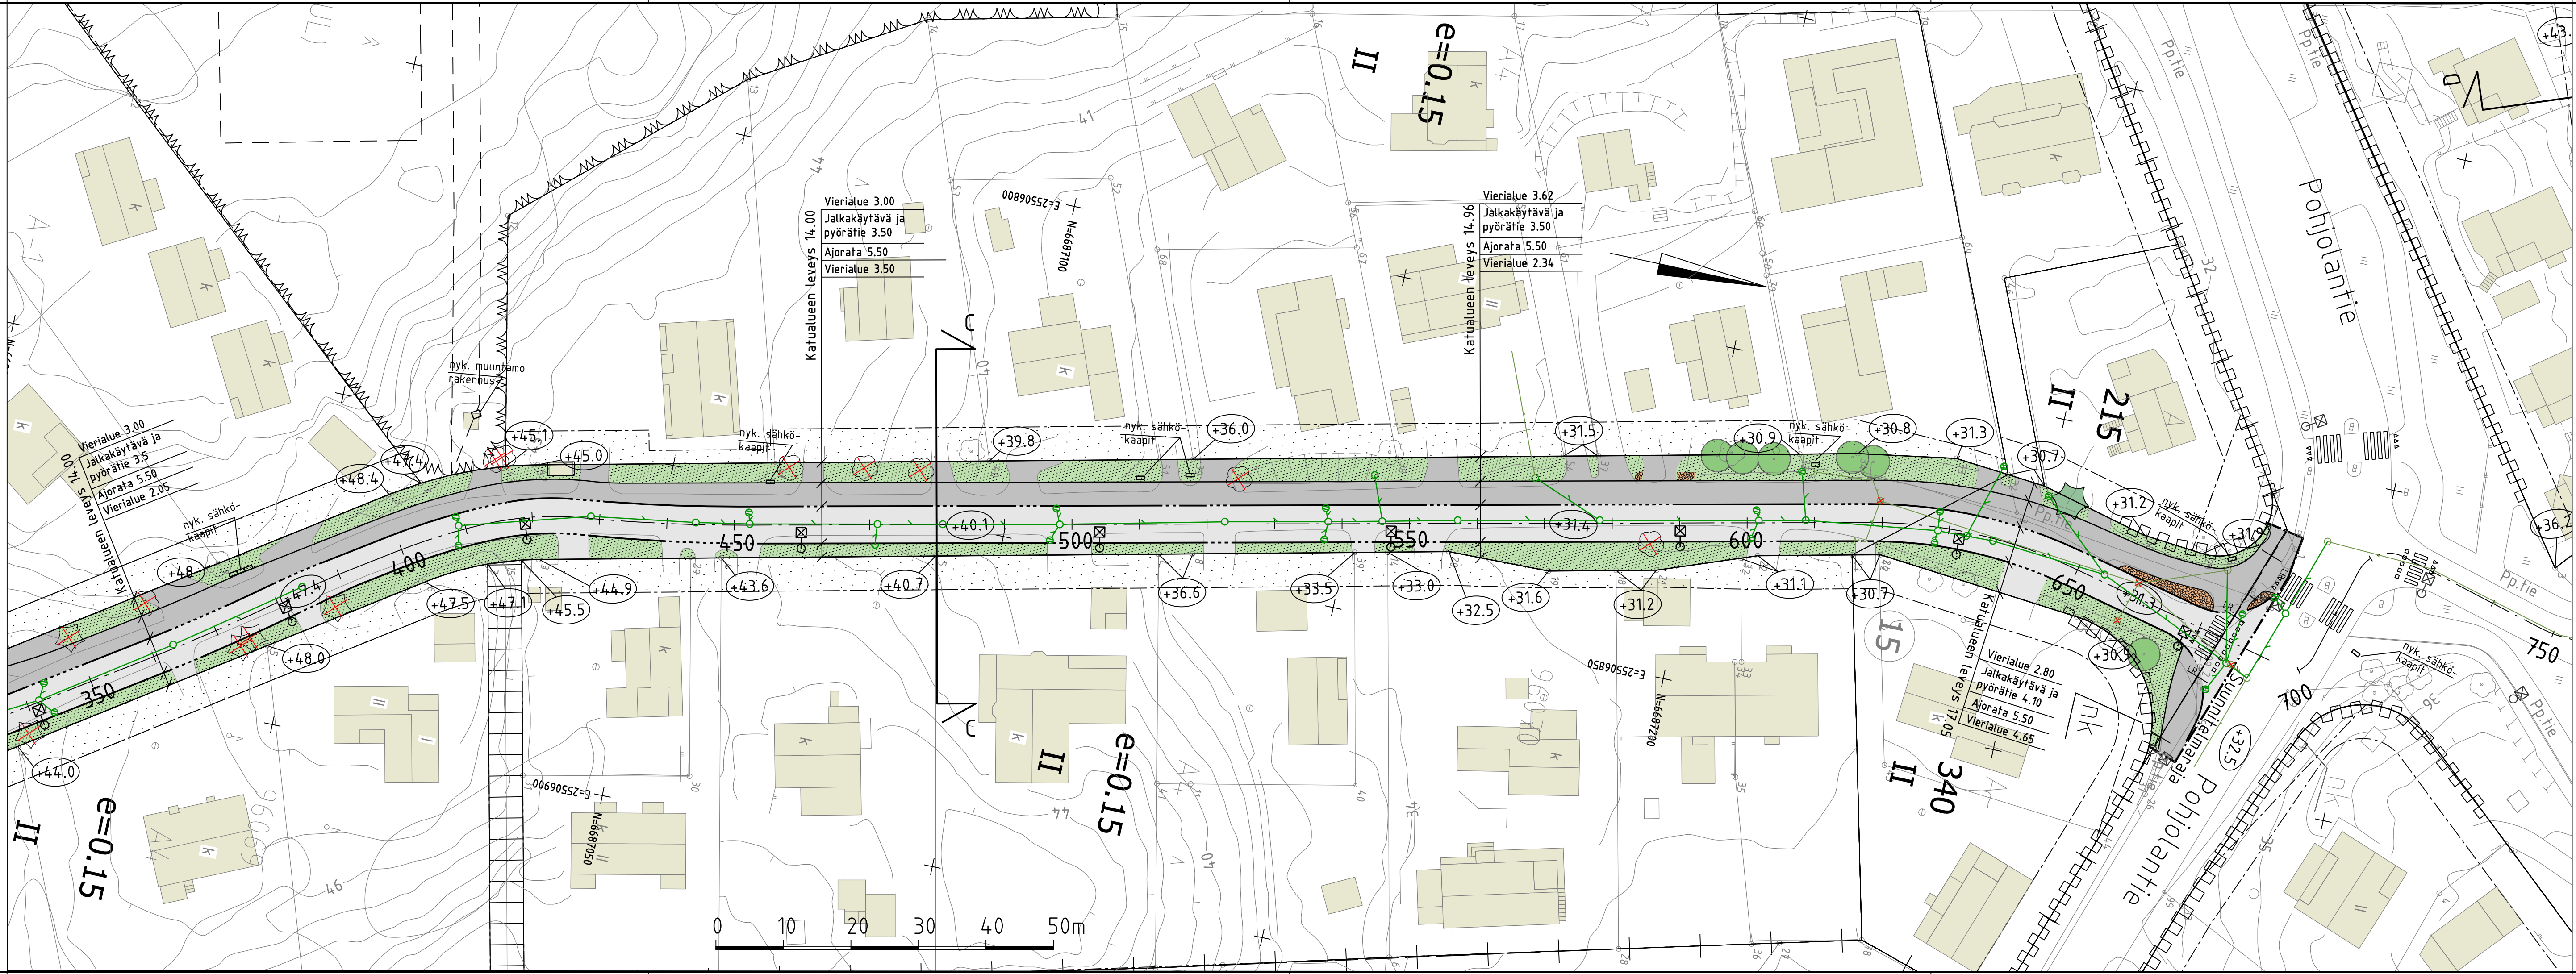


- MERKINNÄT
- Ajorata, asfaltti
 - Jalankulku ja pyörätie, asfaltti
 - Noppakivi, harmaa
 - Ennallistettava nurmi/niitty
 - Kenttäkivi
 - Säilytettävä havu- ja lehtipuu
 - Poistettava lehtipuu / havupuu
 - Reunatuki, luonnonkivi, V170 harmaa
 - Madallettu reunatuki, luonnonkivi, V170 harmaa
 - LR Luiskattu reunatuki, luonnonkivi, LR170 harmaa
 - Suojatie/suojatie ja pyörätien jatke
 - Nyk. muuntamo / sähkökaapit
 - Kadun likimääräinen korkeusasema
 - Nykyinen hulevesikaivo ja -viemäri
 - Suunniteltu hulevesikaivo ja -viemäri
 - Kitakaivo

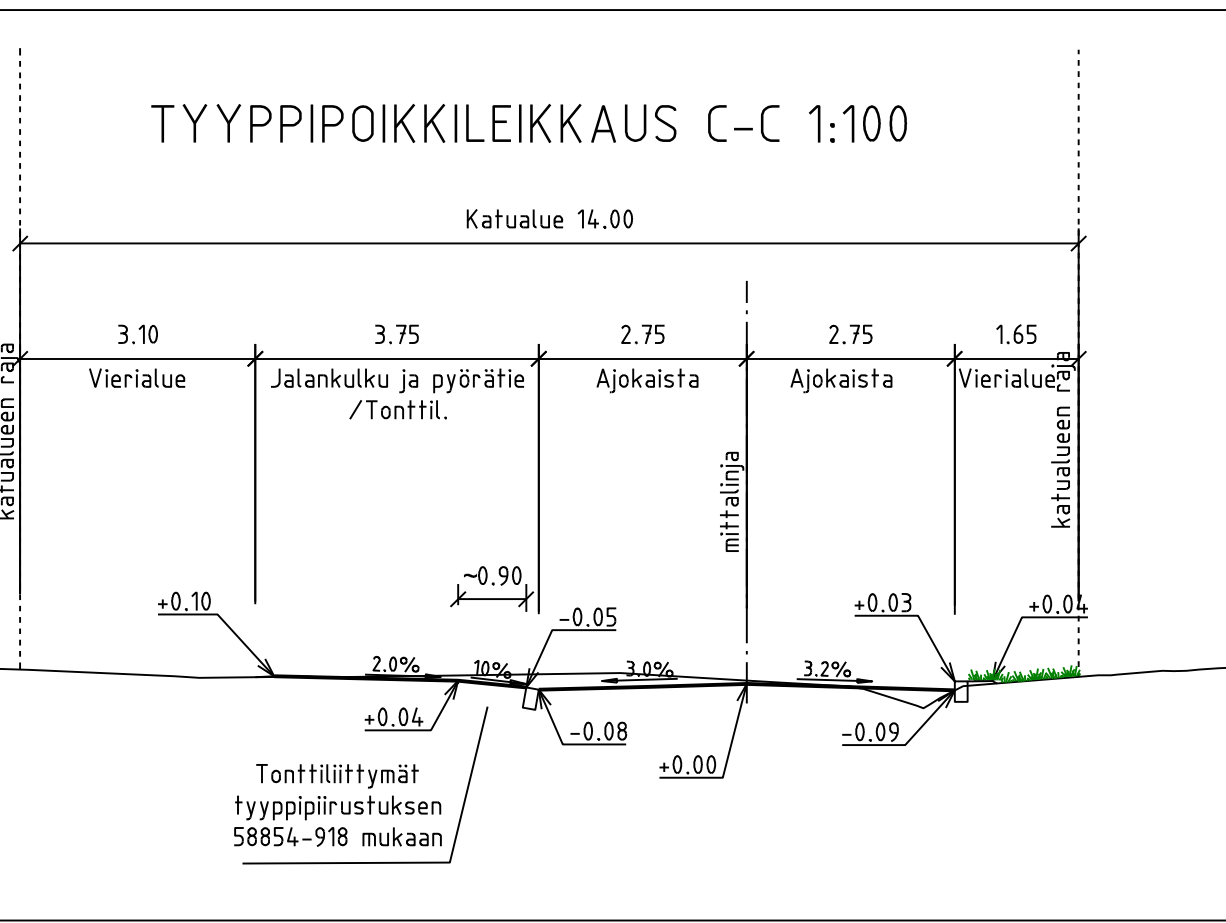

VANTAAN KAUPUNKI
KADUT JA PUISTOT

97 KUNINKAANMÄKI-
96 ITÄ-HAKKILA
KUNINKAANMÄENTIE PL 350-730

KATUSUUNNITELMA

209 HALLINNOITSET KATUSUUNNITELMAT

GEOTEK-
NIIKKA

Hyv. -
Tark. -

Hyv. -
Tark. -

04.09.2026

Tark. M. Valkonen
Suunn.

Mittakaava
1:500
1:100

Koord.järj.
ETRS-GK25
Korkeusjärj.
N2000

Liitt. piir.nro

Piir.nro

59792-2

Tark. M. Lakanen
Suunn. J. Jokinen

27.07.2026

27.07.2026

A-INSINÖÖRIT