

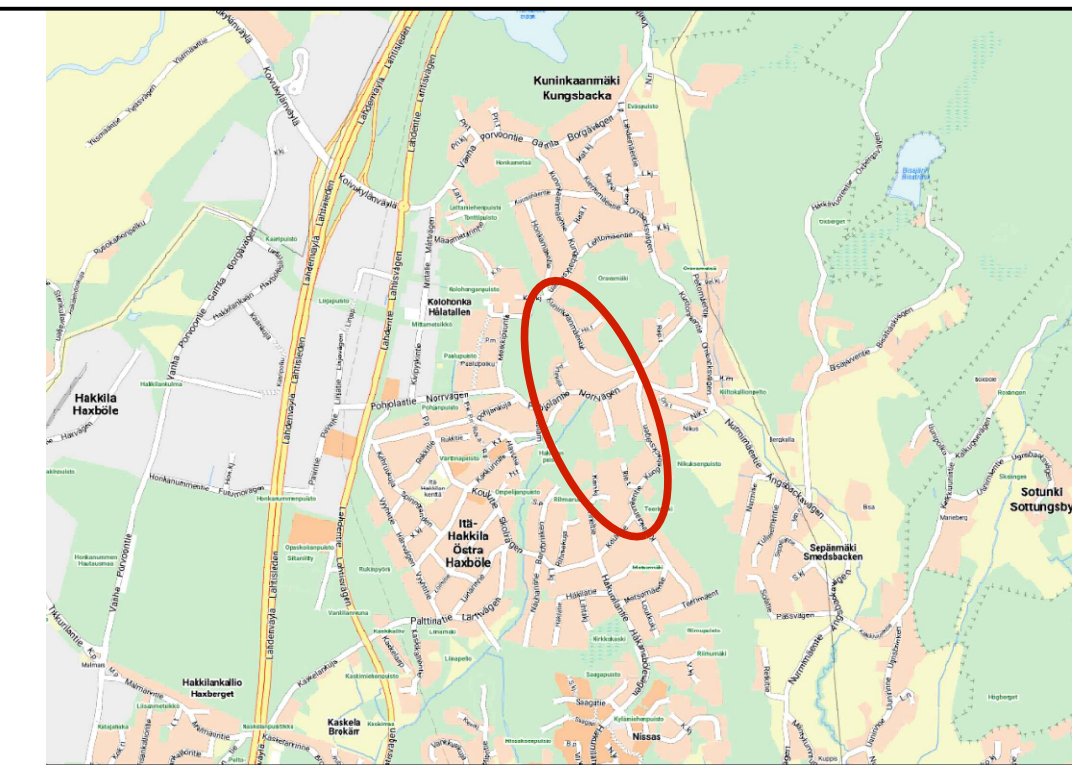


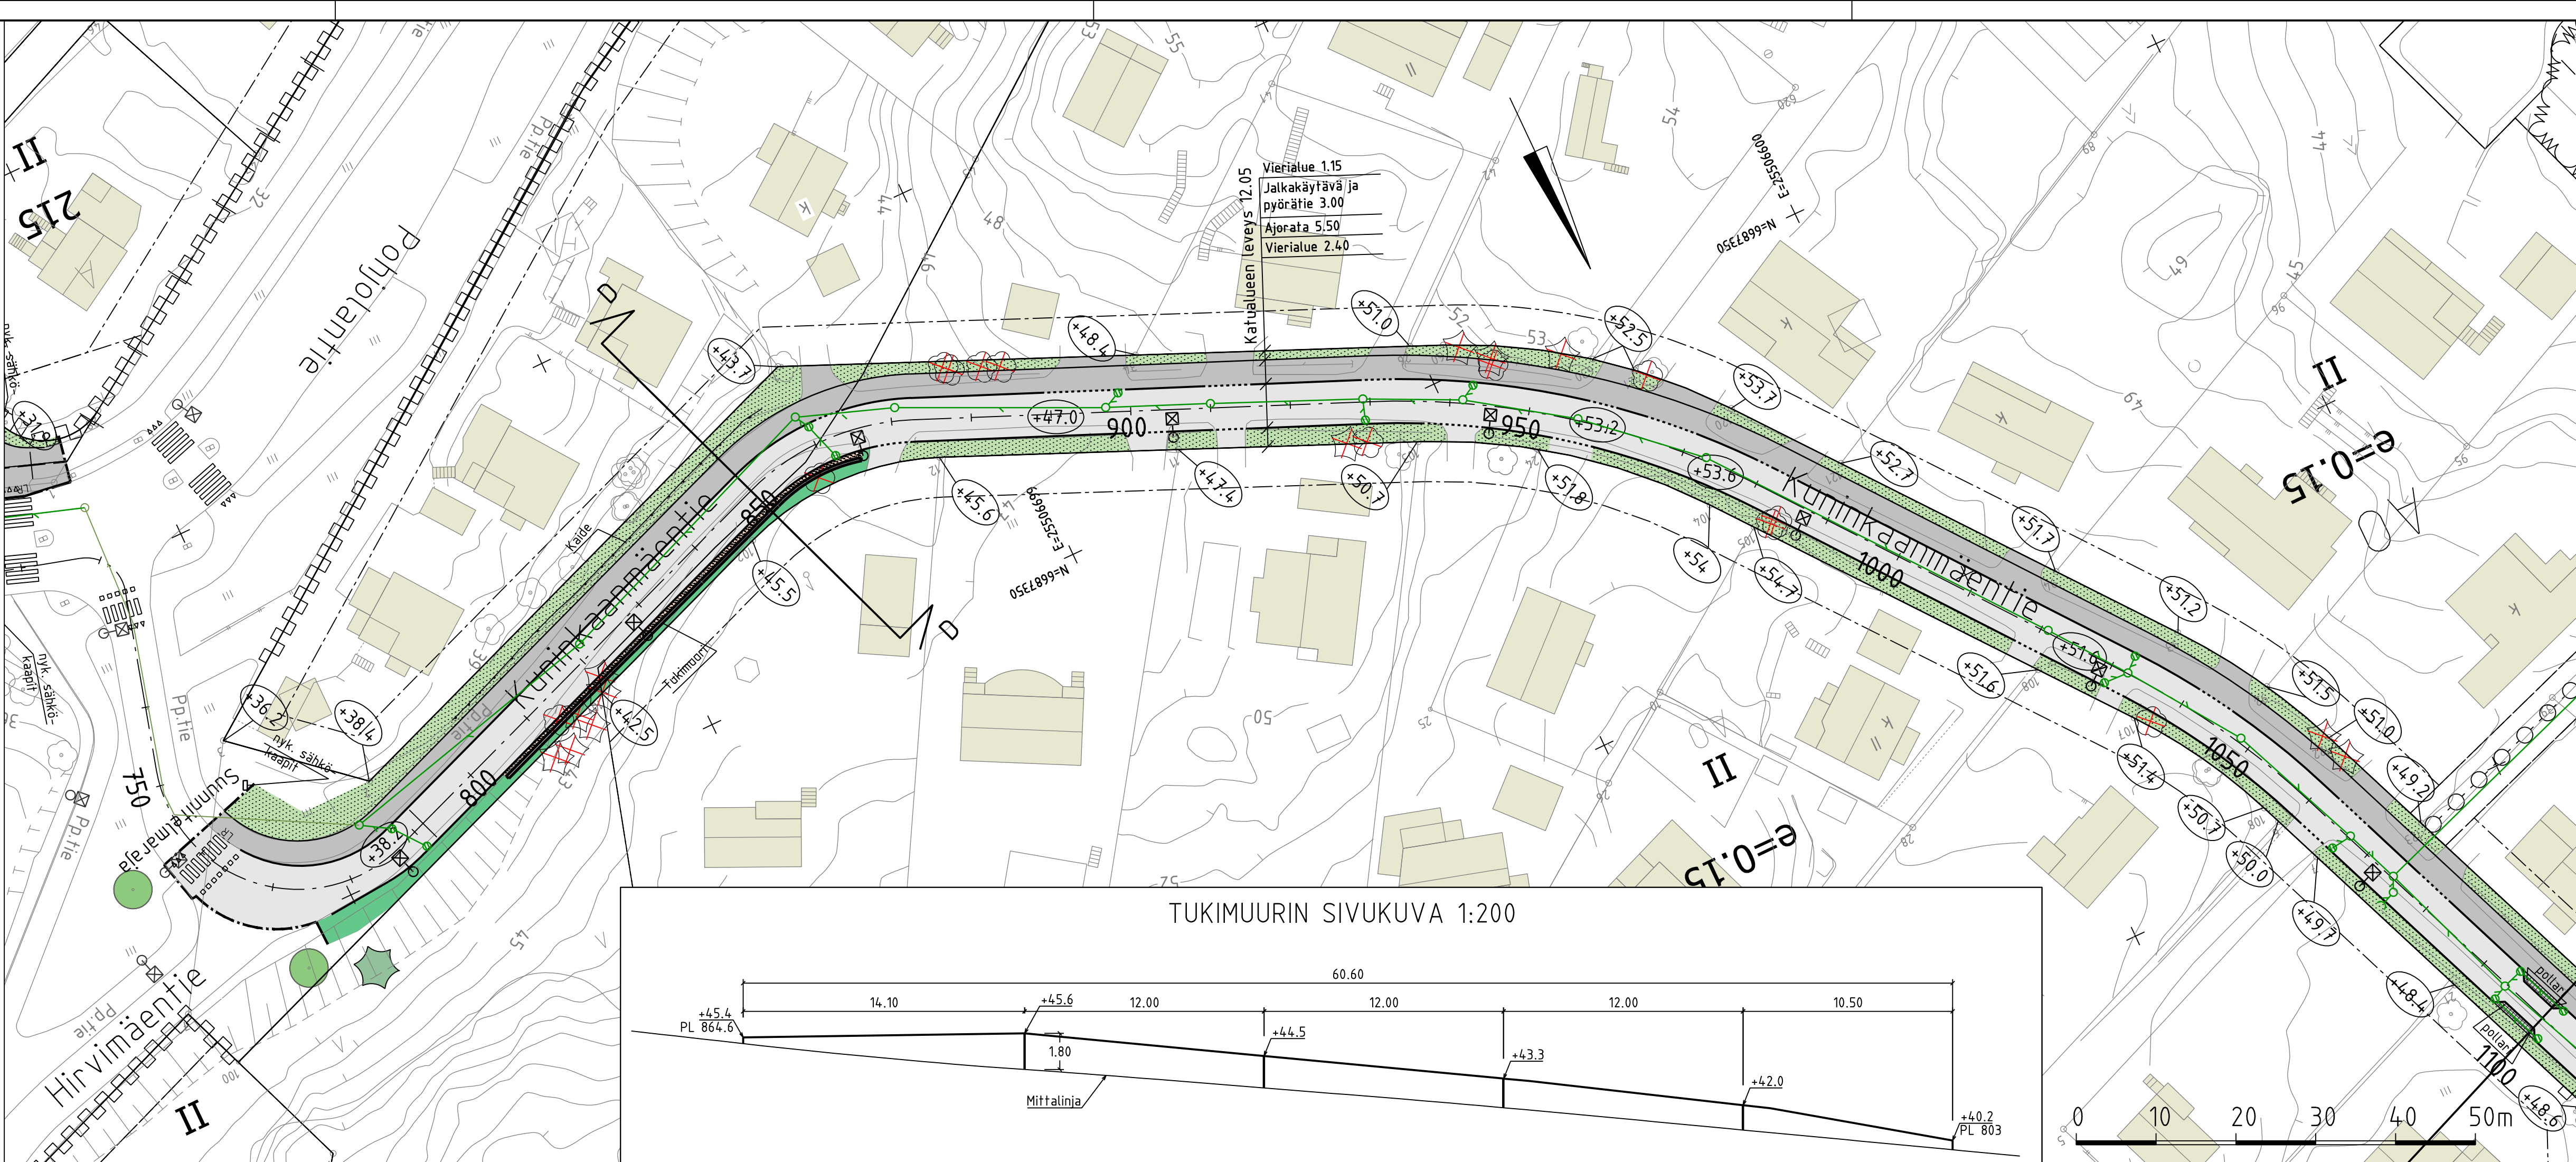

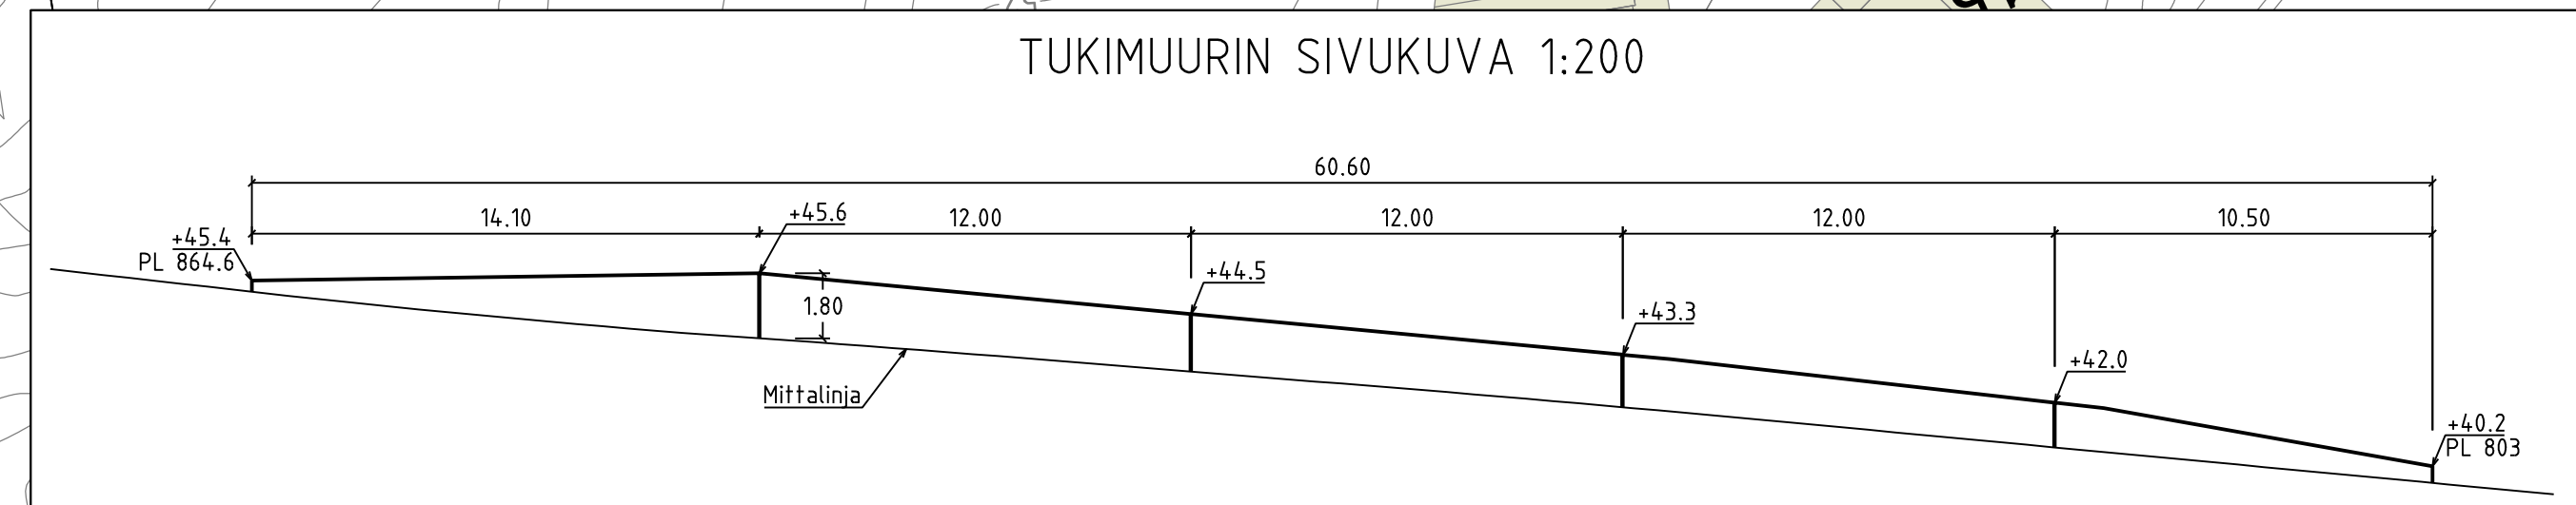

	VANTAA KAUPUNKI KADUT JA PUISTOT			Hyv. -
				Tark. M. Valkonen Suunn.
97 KUNINKAANMÄKI- 96 ITÄ-HAKKILA KUNINKAANMÄENTIE PL 730-1050 KATUSUUNNITELMA	970100 960100	Mittakaava 1:500 1:100	Koord.järj. ETRS-GK25 Korkeusjärj. N2000	Liitt. piir.nro
209 HALLINNOLLISET KATUSUUNNITELMAT				Piir.nro 59792-3
GEOTEK- NIIKKA	Hyv. - Tark.	- - -		Tark. M. Lakanen Suunn. J. Jokinen
				27.07.2026 27.07.2026