


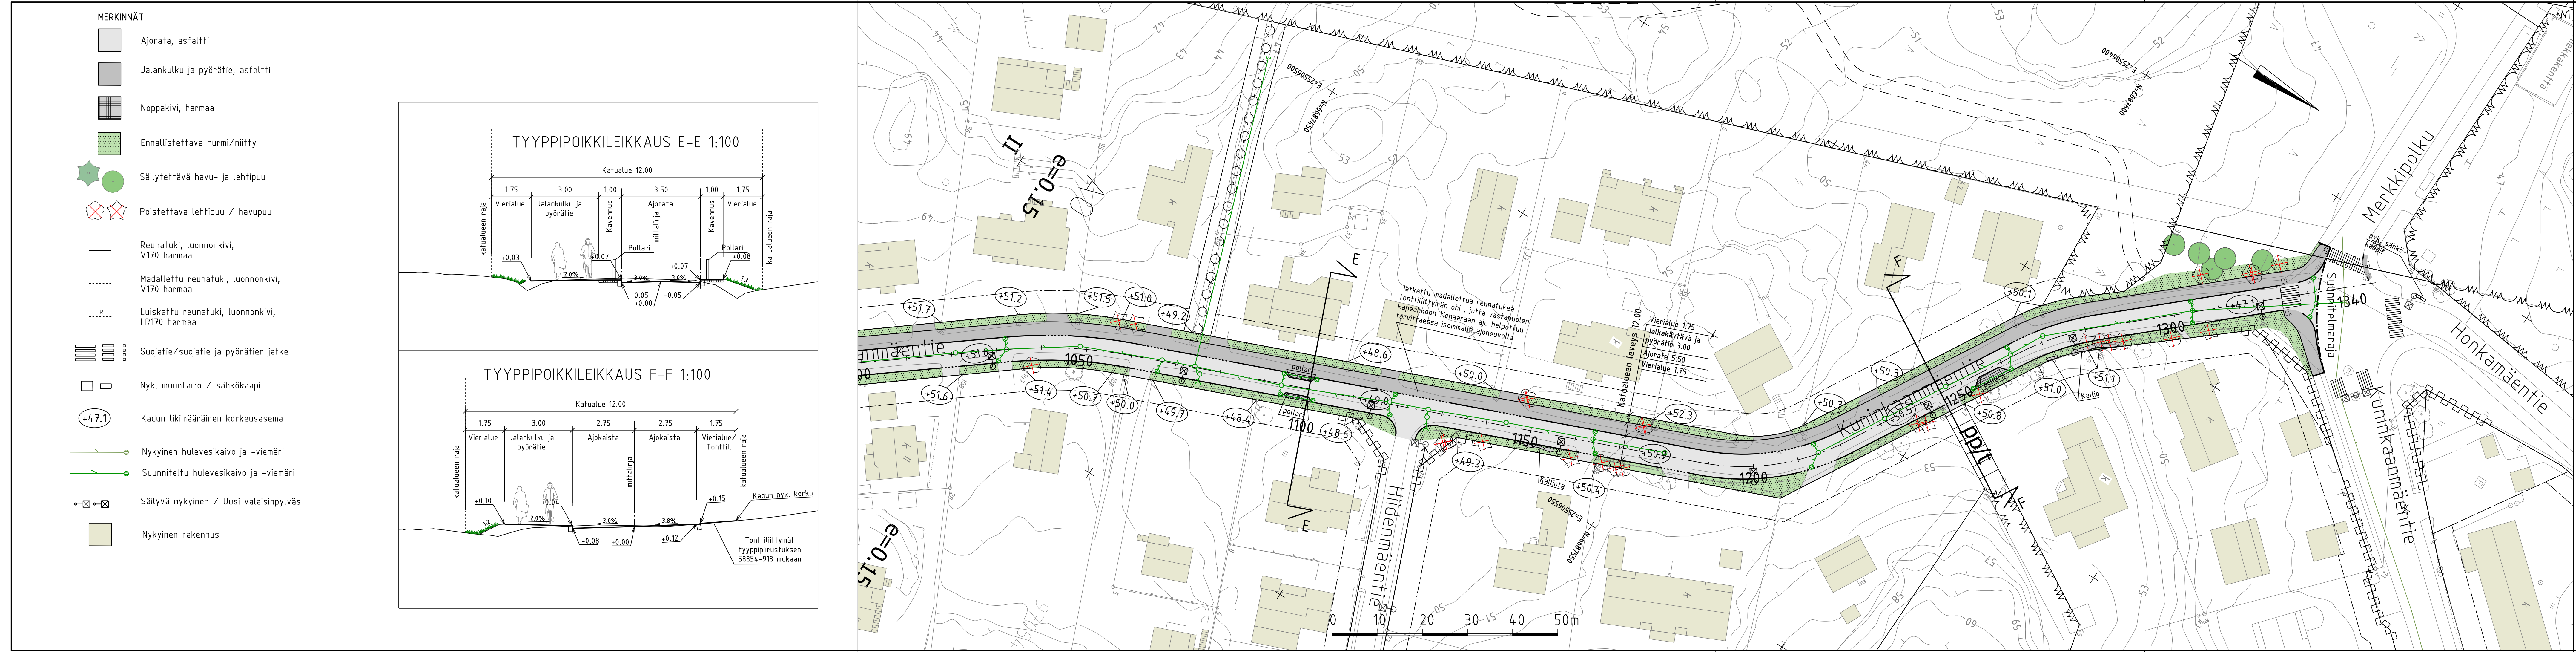

VANTAAN KAUPUNKI
KADUT JA PUISTOT

97 KUNINKAANMÄKI-
96 ITÄ-HAKKILA
KUNINKAANMÄENTIE PL 1050-1340

KATUSUUNNITELMA

209 HALLINNOLLISET KATUSUUNNITELMAT

GEOTEK-
NIIKKA

Hyv. -
Tark. -

04.09.2026

Tark.
M. Valkonen
Suunn.

Mittakaava
1:500
1:100

Koord.järj.
ETRS-GK25
Korkeusjärj.
N2000

Liitt. piir.nro

Piir.nro

59792-4

27.07.2026

Tark.
M. Lakanen
Suunn.
J. Jokinen

A-INSINÖÖRIT