


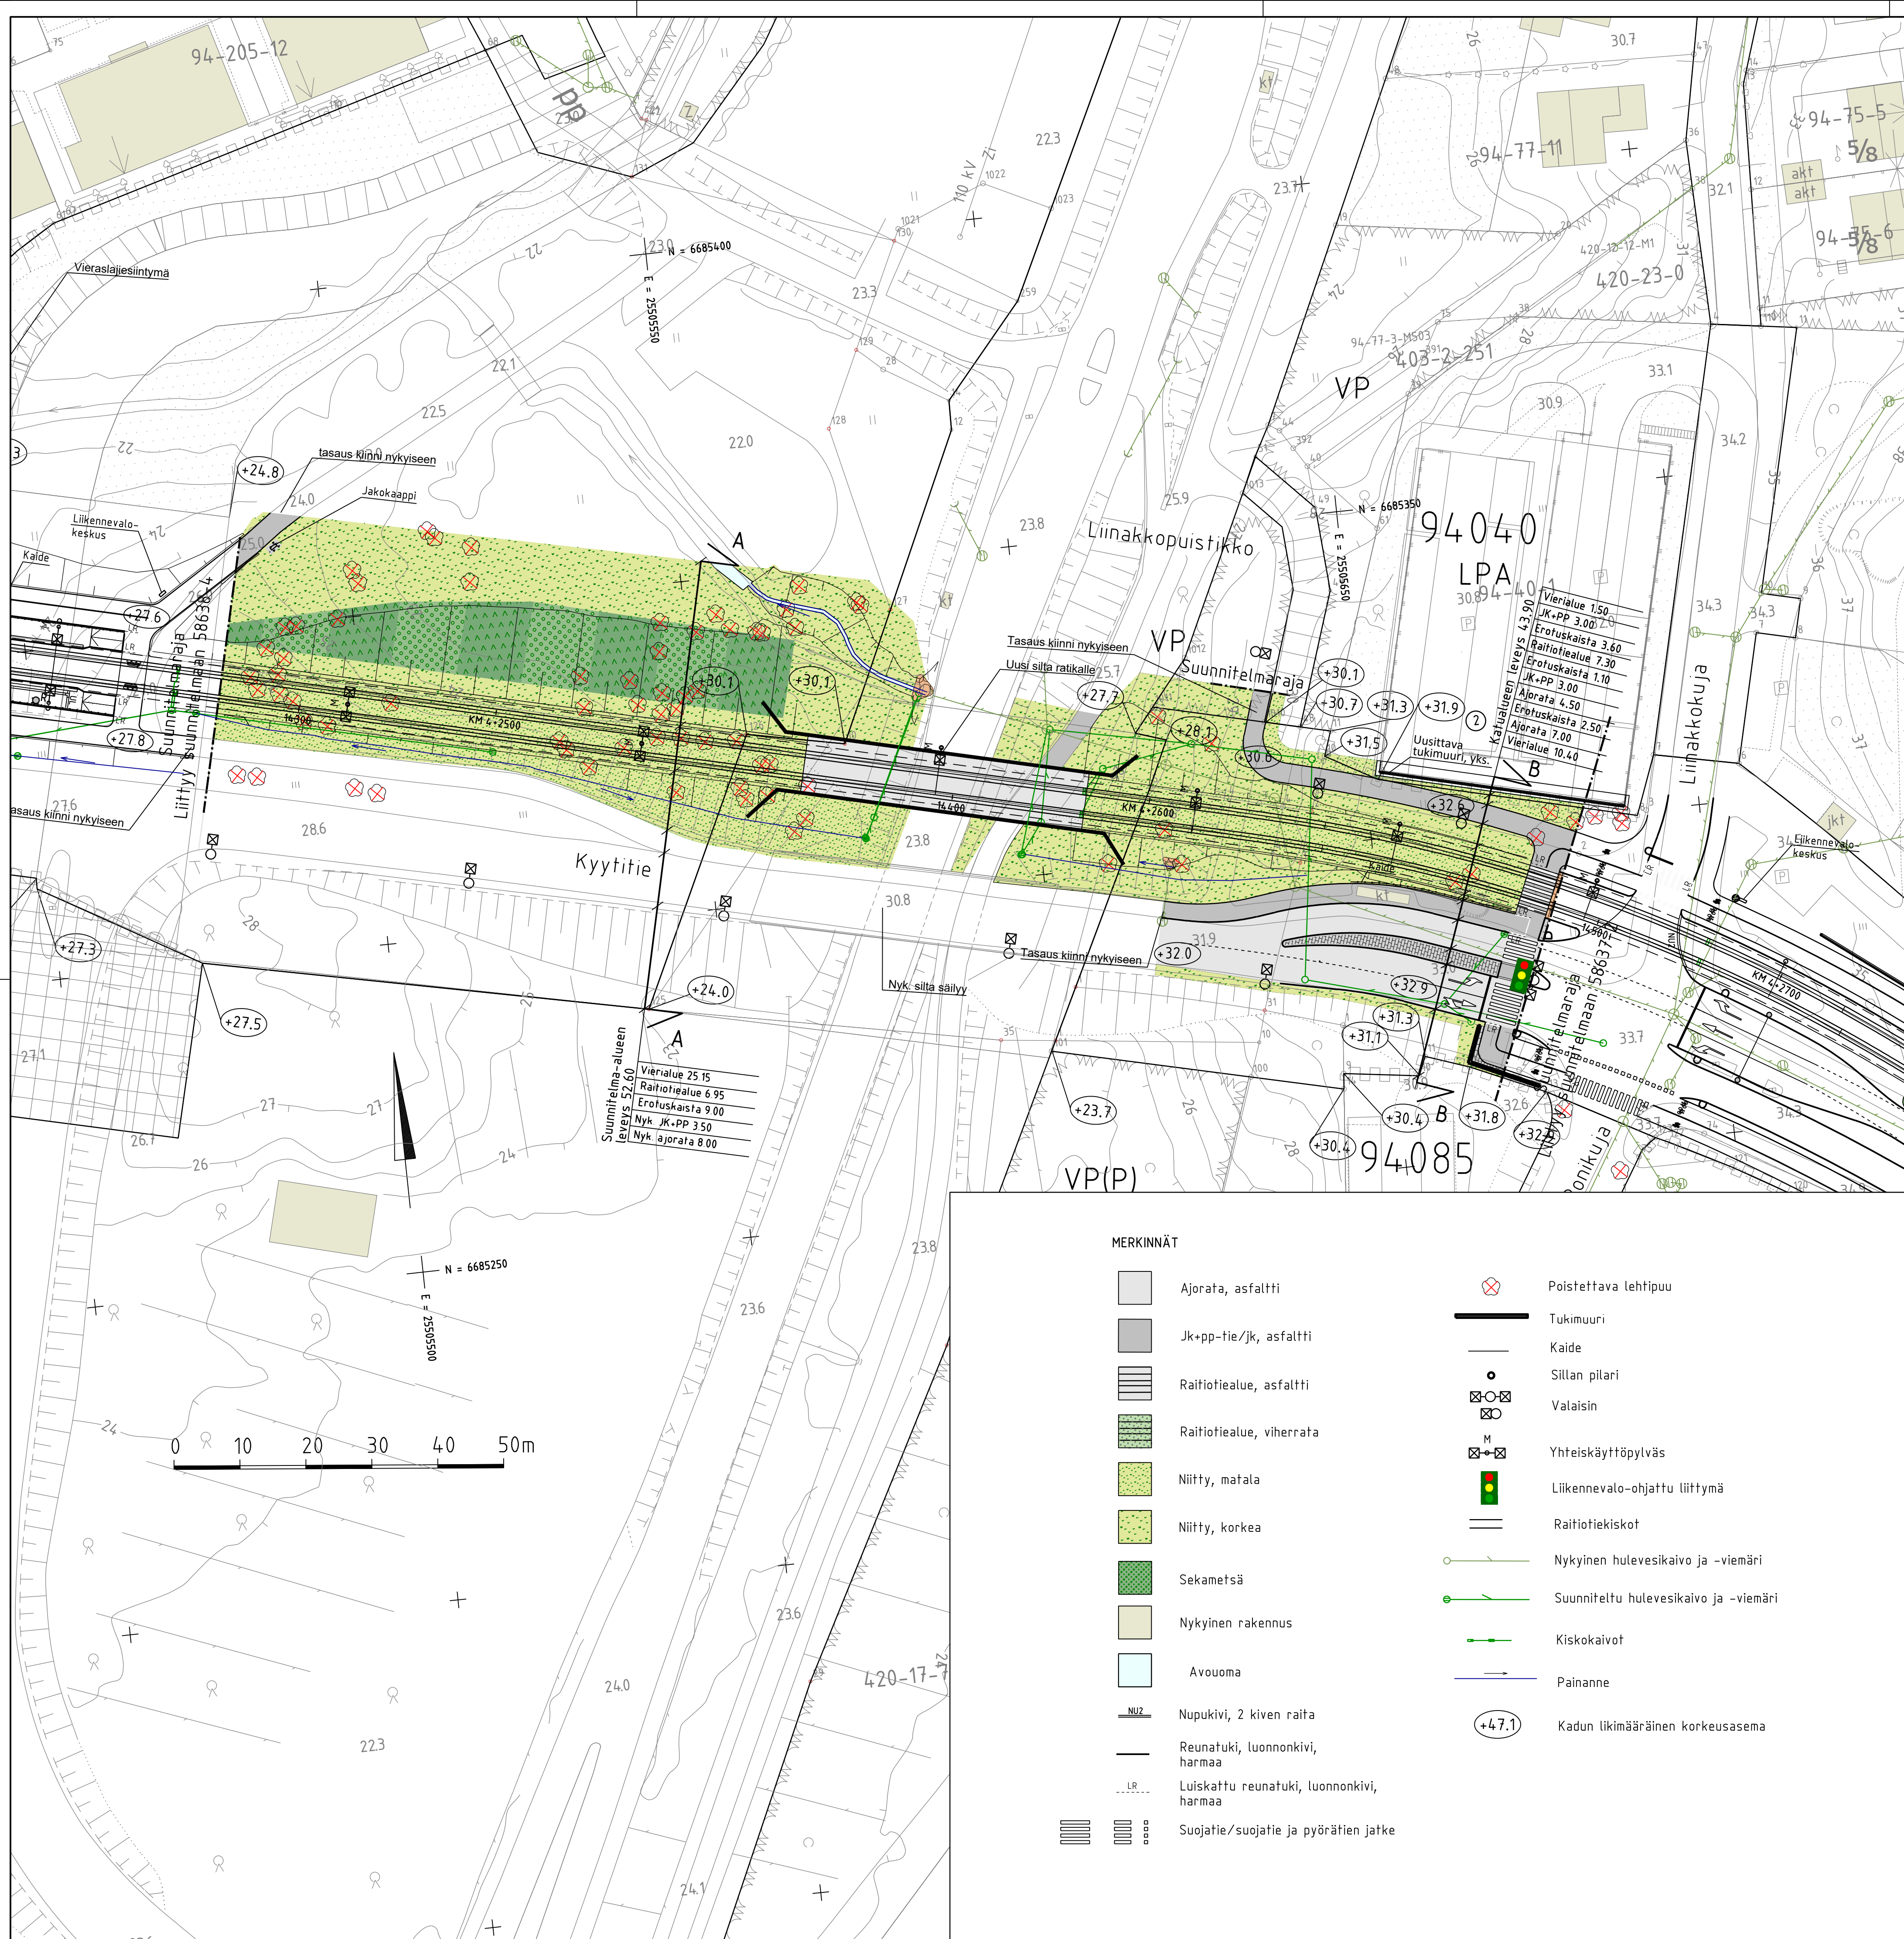

LUONNOS 16.1.2026

 VANTAAN KAUPUNKI KADUT JA PUISTOT	Hyv.	
	xx.xx.2026	Tark.
	Suunn.	
94 HAKUNILA KYYTITIE VÄLILLÄ LAHDENTIE - LIINAKKOKUJA KATUSUUNNITELMA	002454 Vantaan ratikka: Lahdentien siirto 002311 Valtatie 4:n Hakunilan vaihtopysäkit 002453 Vantaan ratikka: Hakunilan keskusta	Mittakaava 1:500 1:100
	Koord.järj. ETRS-GK25 Korkeusjärj. N2000	
	Liitt. piir.nro 58638-4, 58637-1	
209	HALLINNOLLISET KATUSUUNNITELMAT	
		Piir.nro 58638-6
GEOTEK- NIIKKA	Hyv.	Tark. Karoliina Kitiñoja /WSP Suunn. Iiro Ristikankare /WSP