


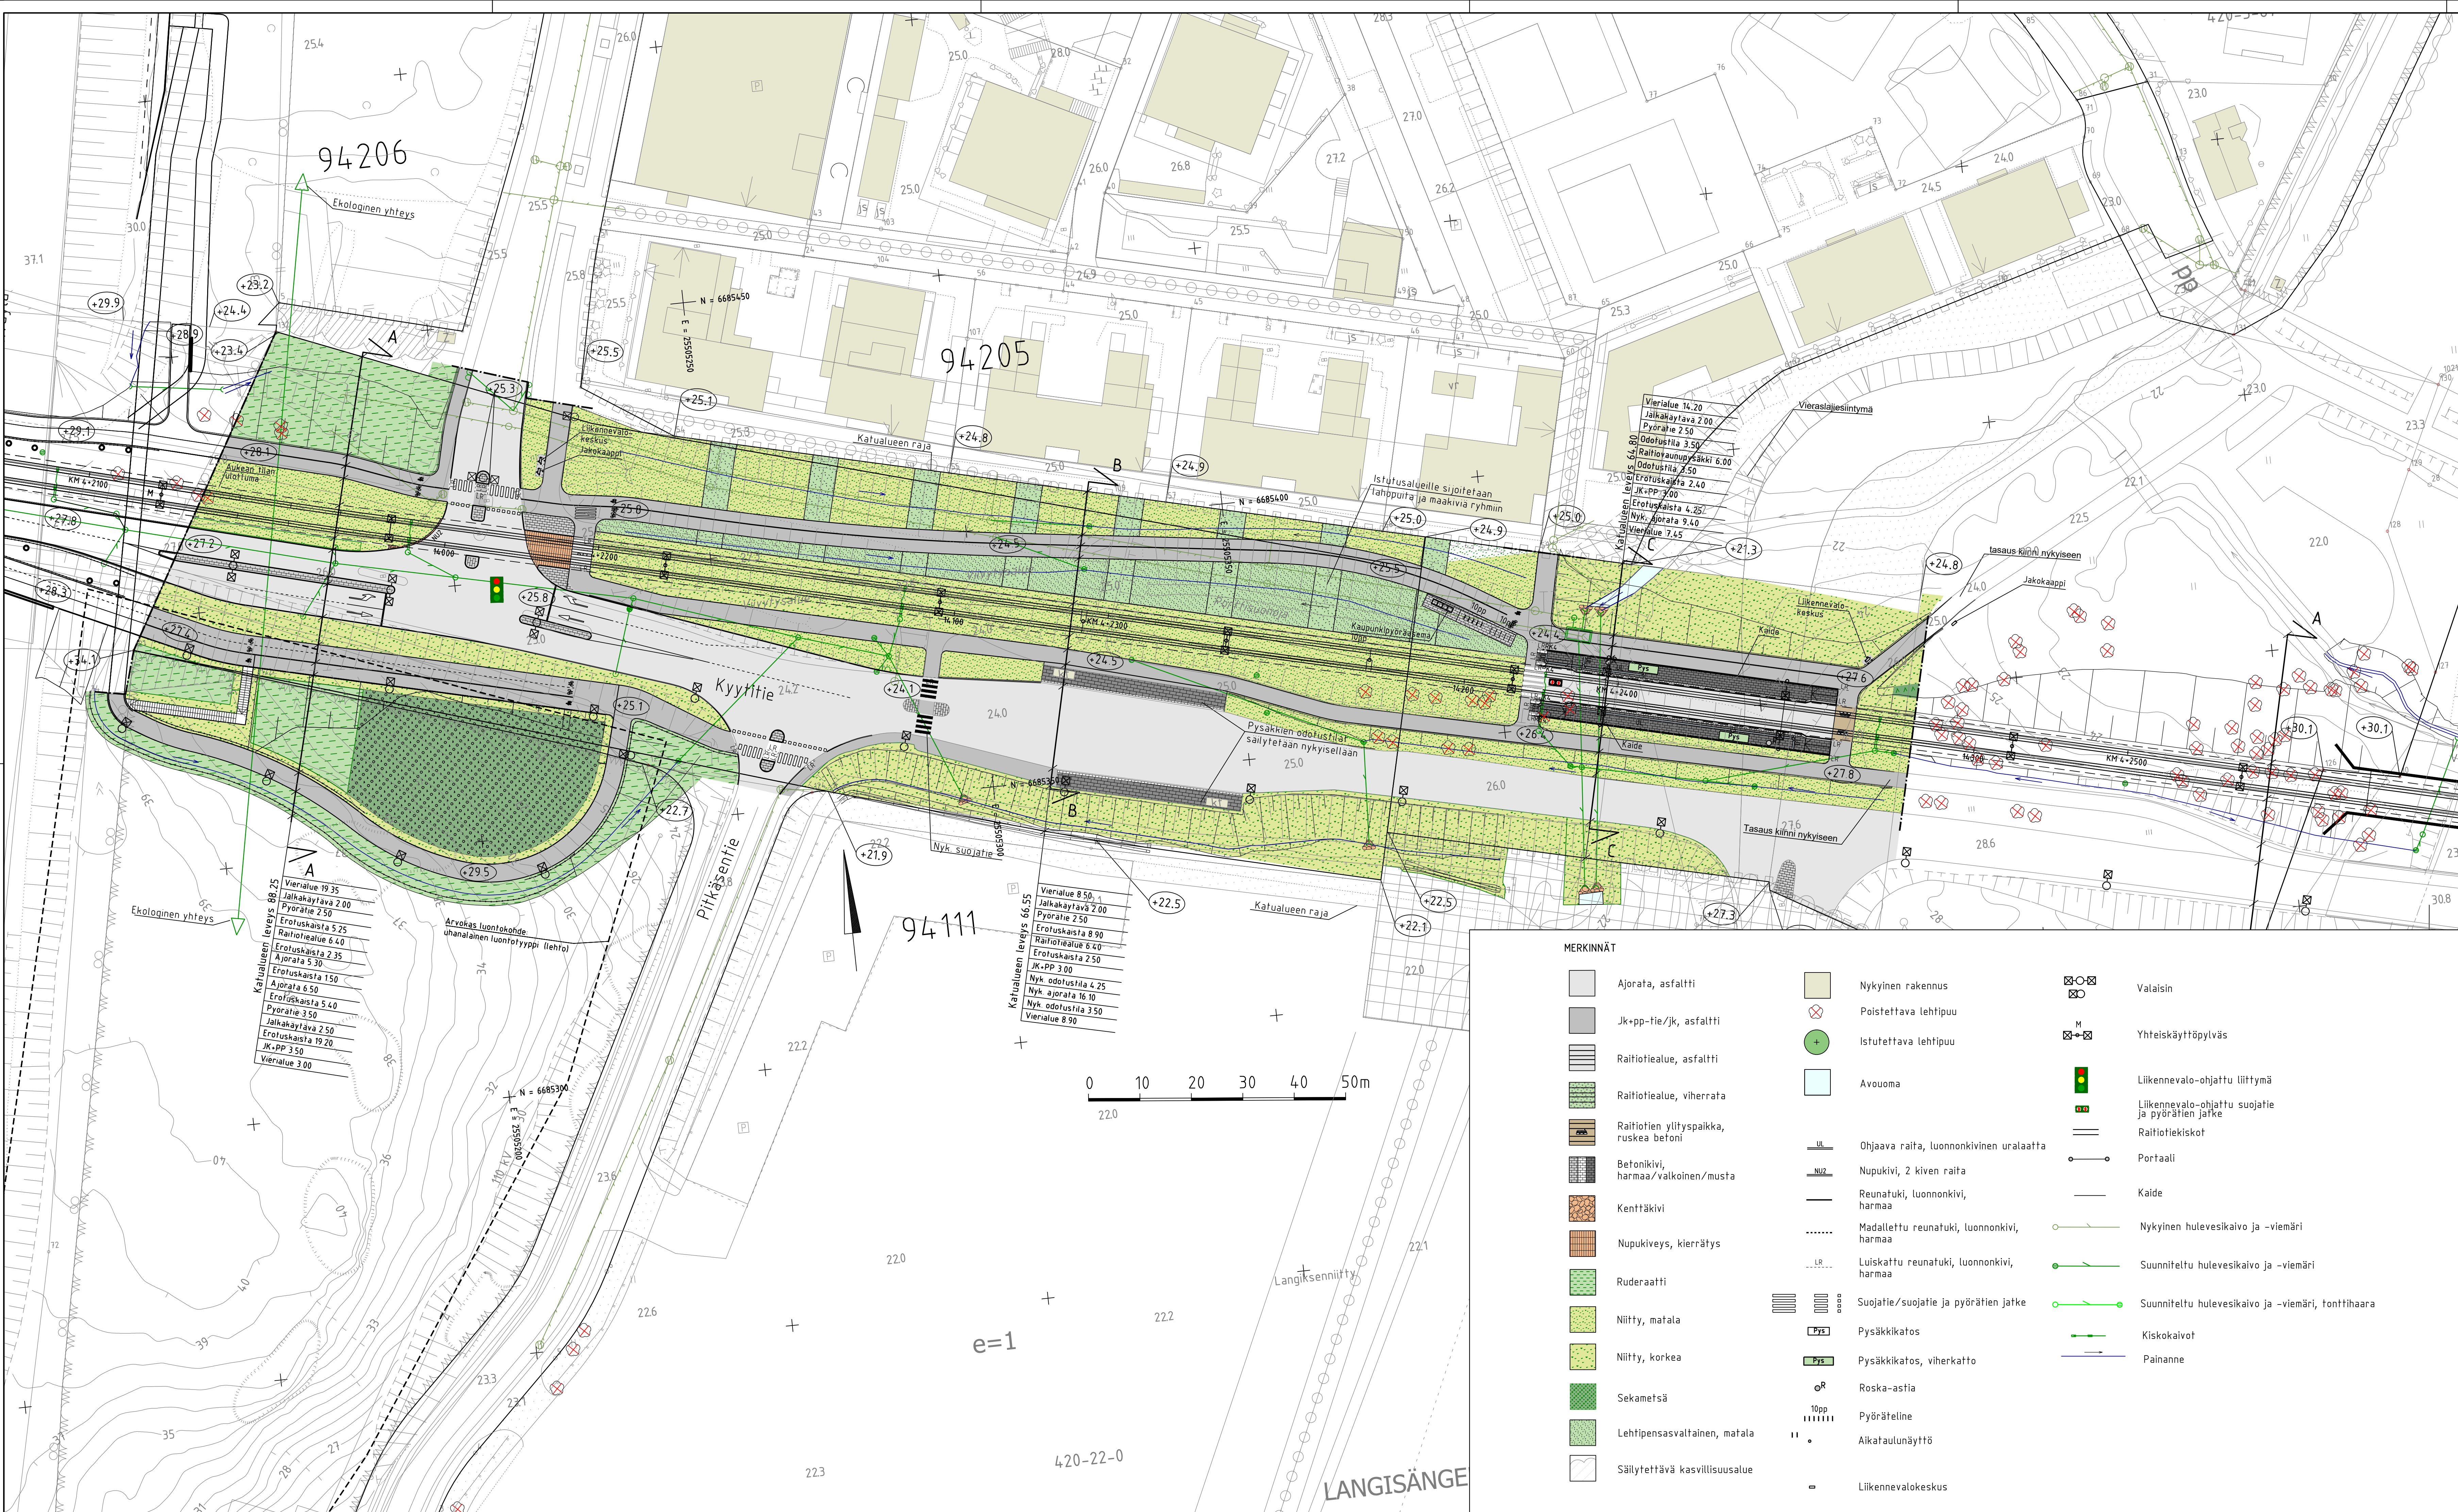

MERKINNÄT

- | | | | | | |
|--|--|--|---|--|--|
| | Ajorata, asfaltti | | Nykyinen rakennus | | Valaisin |
| | Jk+pp-tie/tie, asfaltti | | Poistettava lehtipuu | | Yhteiskäyttöpylväs |
| | Rautiltealue, asfaltti | | Istutettava lehtipuu | | Liikennevalo-ohjattu liittymä |
| | Rautiltealue, viherrata | | Avouoma | | Liikennevalo-ohjattu suojatie ja pyörätien jatke |
| | Rautiltien ylityspaikka, ruskea betoni | | Rautilteiekiskot | | Portaali |
| | Betonikivi, harmaa/valkoinen/musta | | Ohjaava raita, luonnonkivinen uralaatta | | Kaide |
| | Kenttäkivi | | Nupukivi, 2 kiven raita | | Nykyinen hulevesikaivo ja -viemäri |
| | Nupukiveys, kierrätys | | Reunatuki, luonnonkivi, harmaa | | Suunniteltu hulevesikaivo ja -viemäri |
| | Ruderaatti | | Madallattu reunatuki, luonnonkivi, harmaa | | Suunniteltu hulevesikaivo ja -viemäri, tonttihaara |
| | Niitty, matala | | Luiskattu reunatuki, luonnonkivi, harmaa | | Kiskokaivot |
| | Niitty, korkea | | Suojatie/suojatie ja pyörätien jatke | | Painanne |
| | Sekametsä | | Pysäkkikatos | | |
| | Lehtipensasvaltainen, matala | | Pysäkkikatos, viherkatto | | |
| | Säilytettävä kasvillisuusalue | | Roska-astia | | |
| | | | Pyöräteline | | |
| | | | Aikataulunäyttö | | |
| | | | Liikennevalokeskus | | |

LUONNOS 16.1.2026

VANTAAN KAUPUNKI KADUT JA PUISTOT		Hyv. Tark.
94 HAKUNILA		xx.xx.2026
KYYTIE VÄLILLÄ LAHDENVÄYLÄ - LAHDENTIE, KÄÄRMEKALLIO KATUSUUNNITELMA		Suunn.
00231 Valtatie 4:n Hakunilan vaihtopysäkin 94050 Kaskela 00245 Lahden tien siirto 93020 Vuorala II		Mittakaava 1:500 1:1000
Koord.järj. ETRS-GK25 Korkeusjärj. N2000		Litt. piir.nro 58638-6, 58639-5, 3T-1
209 HALLINNOLLISET KATUSUUNNITELMAT		Piir.nro 58638-4
GEOTEK- NIIKKA	Hyv. Tark.	Tark. Karoliina Kitiñoja /WSP Suunn. Iiro Ristikankare /WSP