




Katualue 88.25

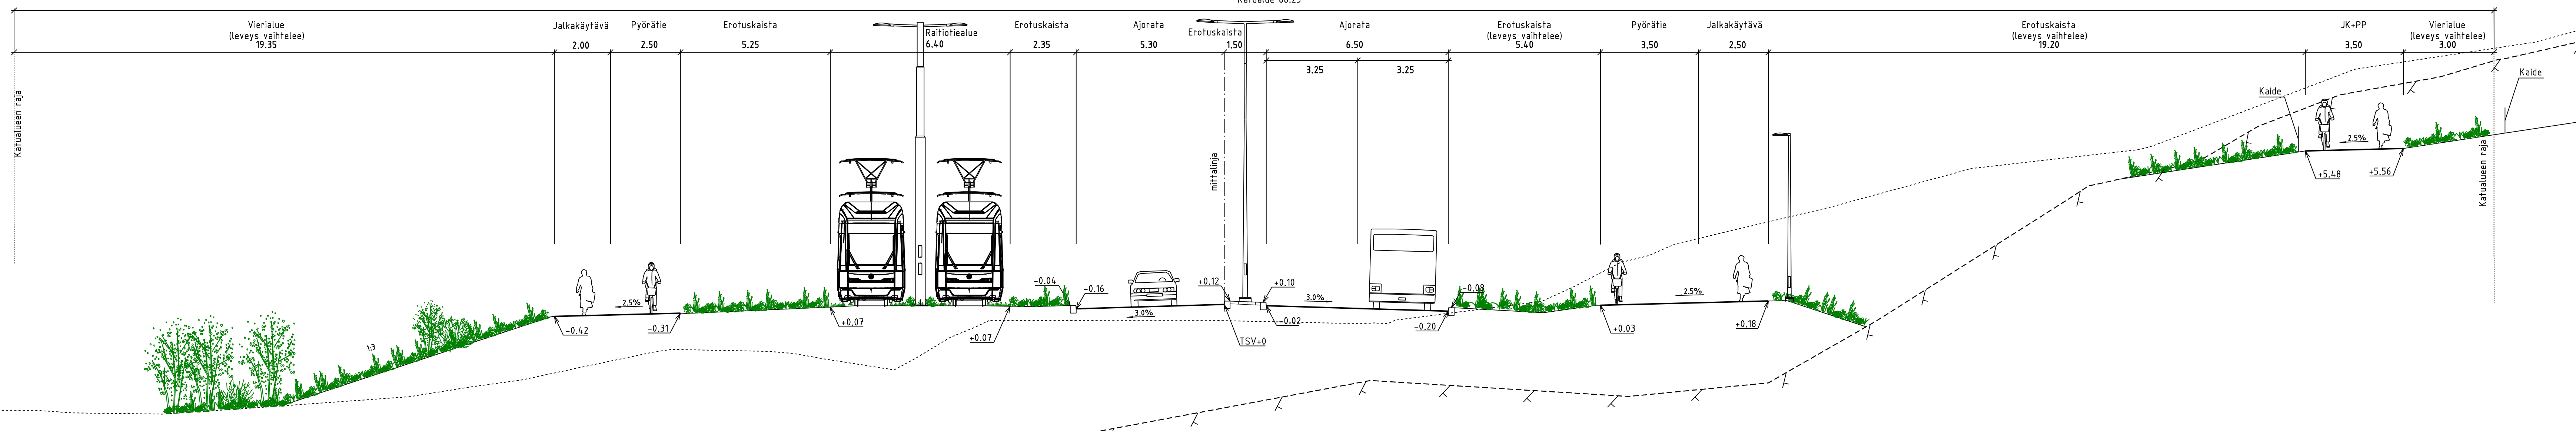

1:100

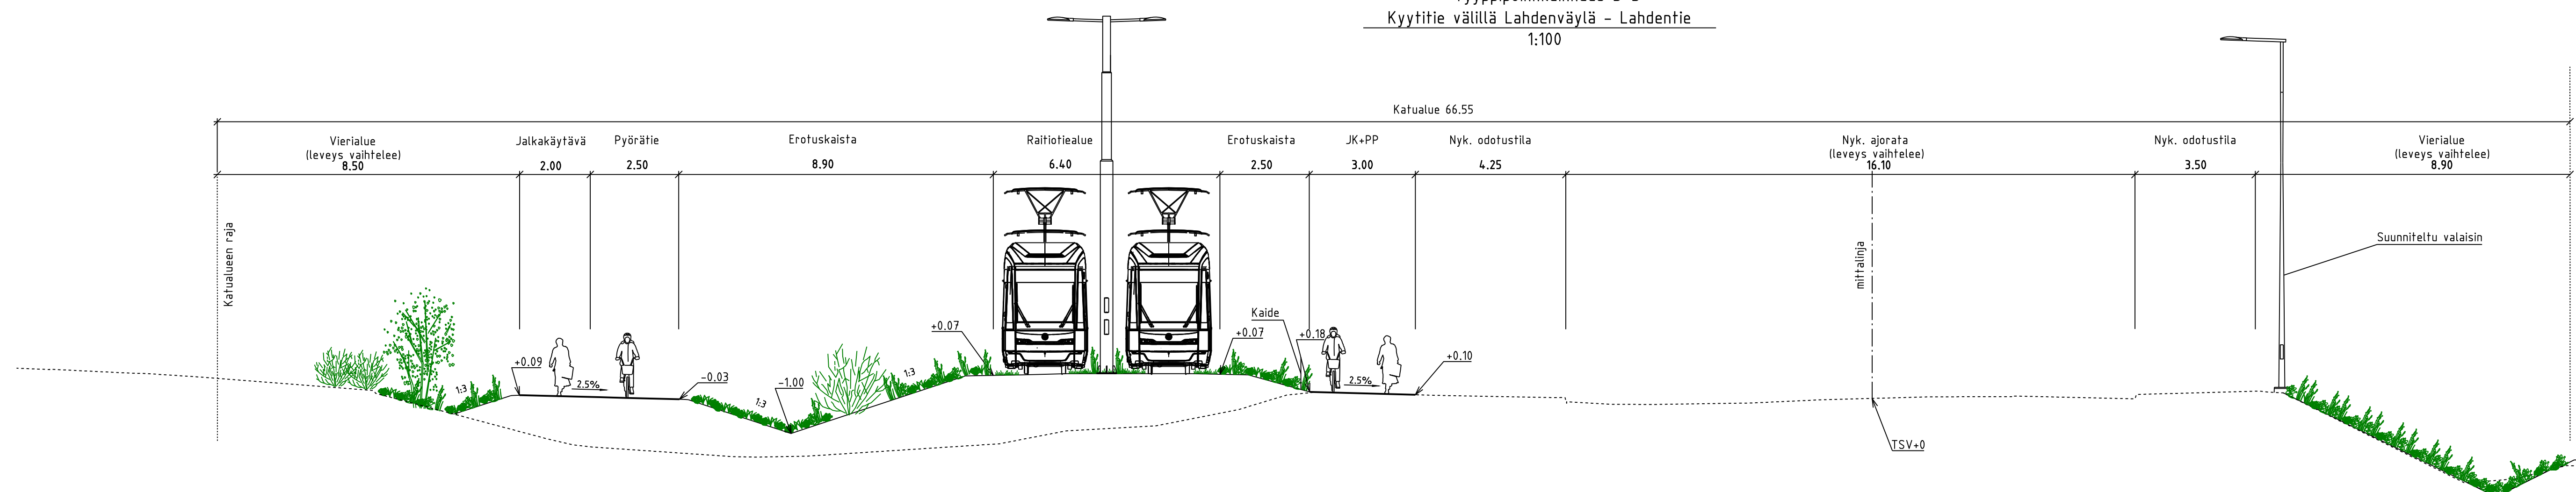

1:100

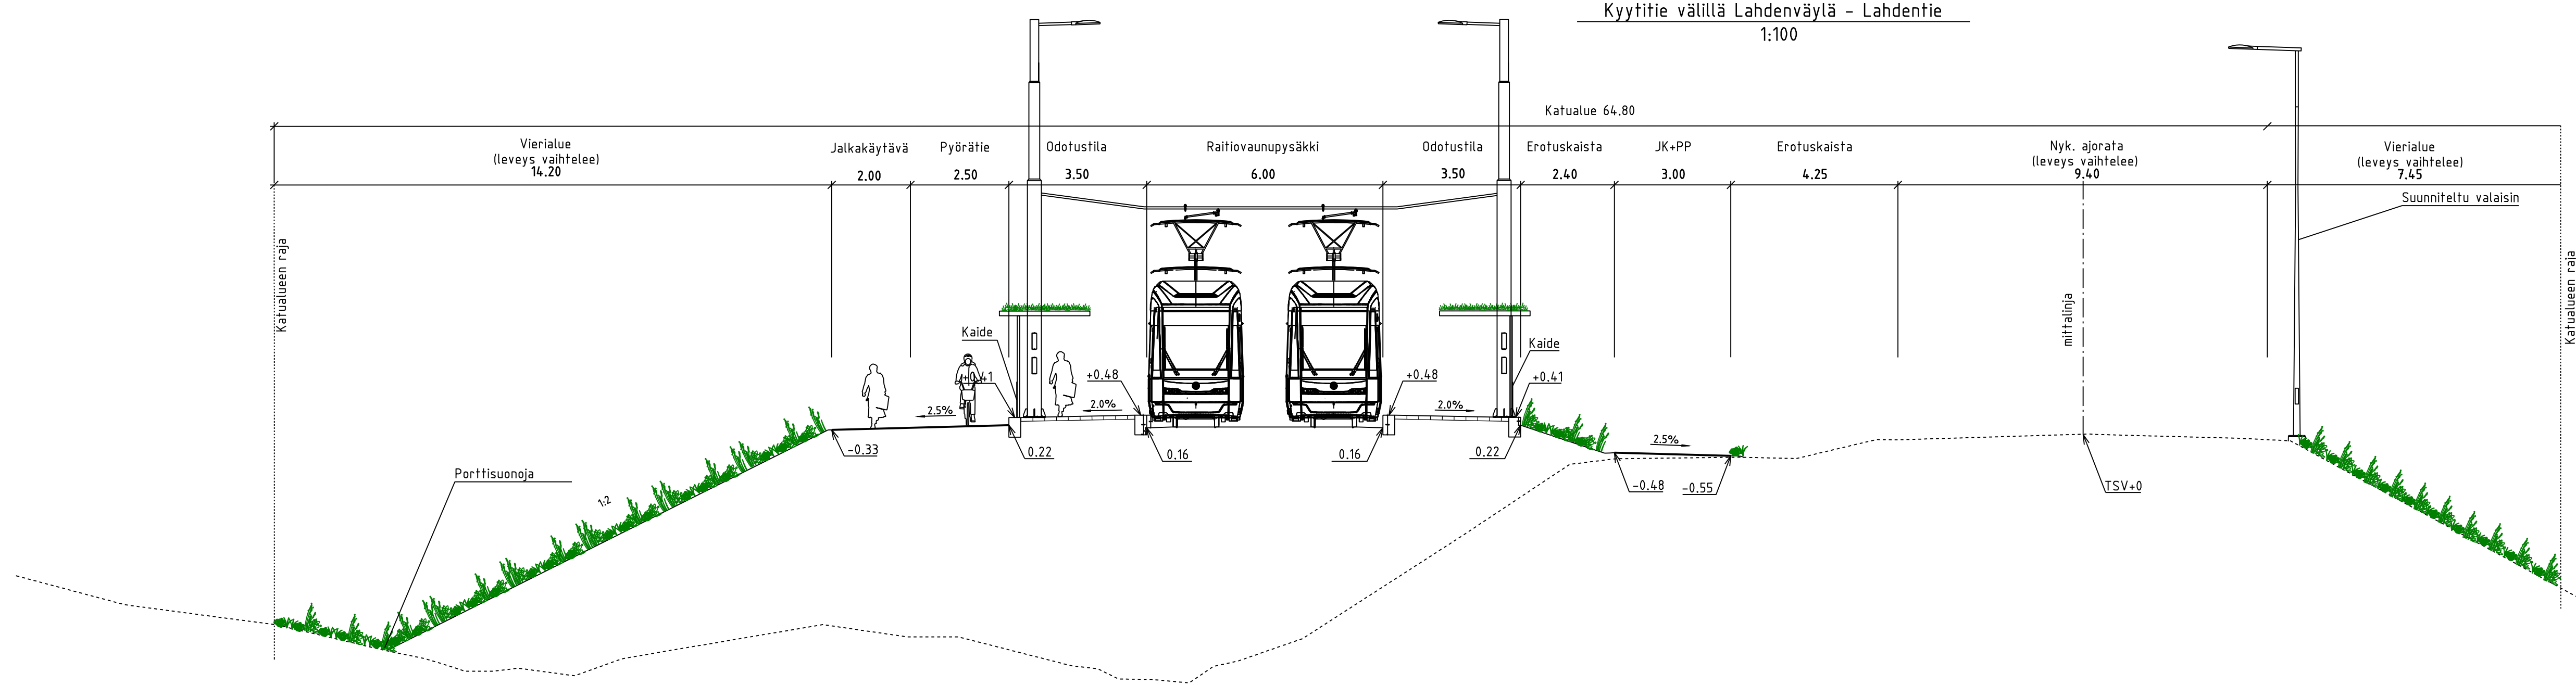

LUONNOS 16.1.2026

	VANTAAN KAUPUNKI KADUT JA PUISTOT				Hyv.
	xx.xx.2026				Tark. Suunn.
94 HAKUNILA	002371 Valtatie 4:n Hakunilan kohdan vaihtoyksiköi 904500 Kaskela 902454 Lahdentien siirto 930200 Vaarala II				Mittakaava 1:100
KYYTITIE VÄLILLÄ LAHDENVÄYLÄ JA LAHDENTIE, KÄÄRMEKALLIO KATUSUUNNITELMA	902371 Valtatie 4:n Hakunilan kohdan vaihtoyksiköi 904500 Kaskela 902454 Lahdentien siirto 930200 Vaarala II				Koord.järj. ETRS-GK25 Korkeusjärj. N2000
209	HALLINNOISET KATUSUUNNITELMAT				Liitt. piir.nro 58638-4
					Piir.nro 58638-5
GEOTEK- NIIPKA	Hyv. Tark.				xx.xx.xxxx xx.xx.xxxx
					Tark. Karoliina Kitiñoja / WSP Suunn. Iiro Ristilankanen / WSP