
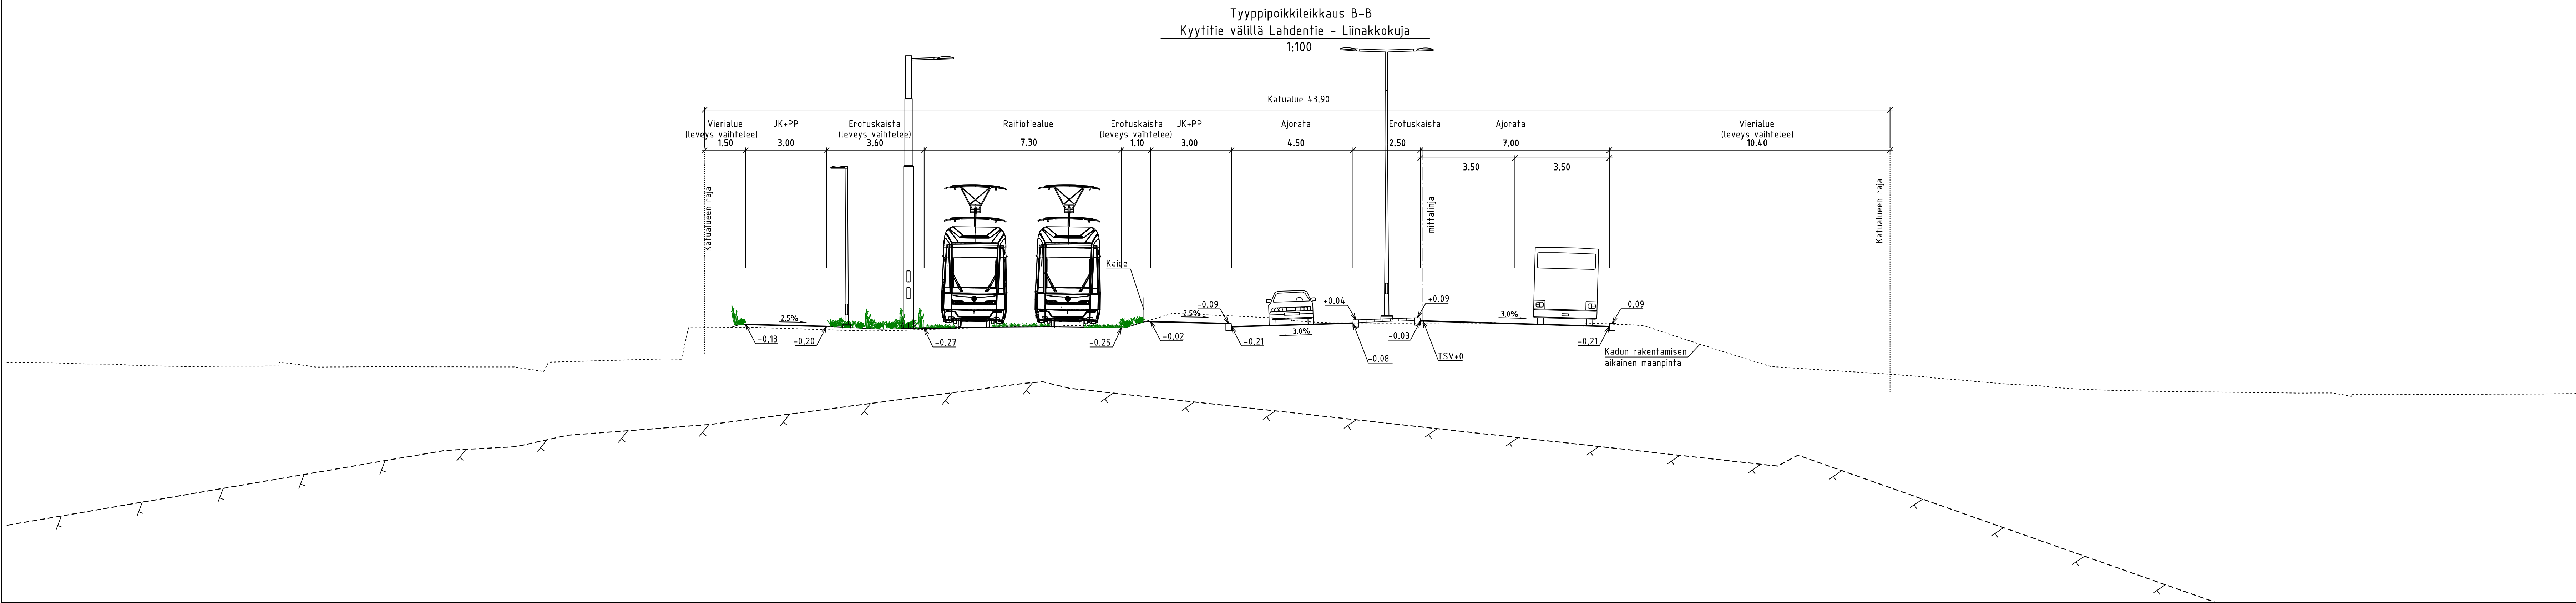


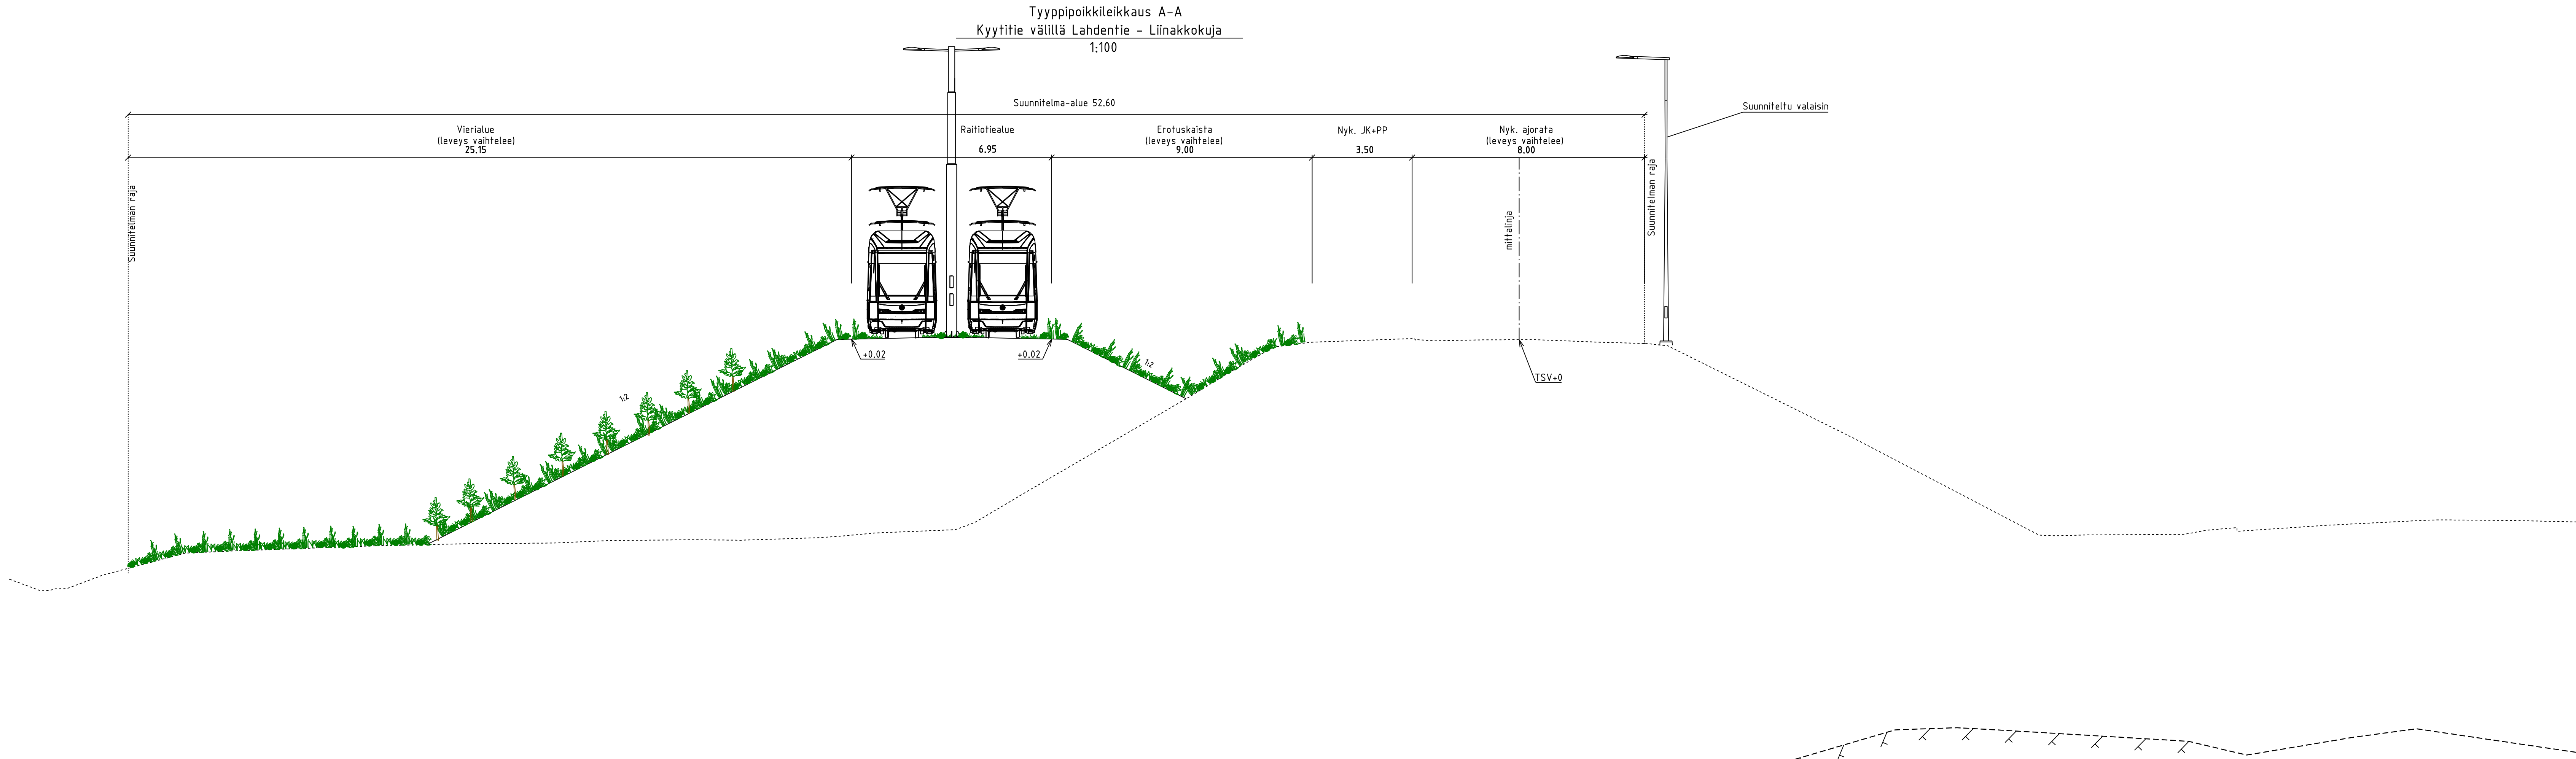

		VANTAAN KAUPUNKI KADUT JA PUISTOT				Hyv.	
				2.3.2026		Tark. Heikki Väänänen	
						Suunn.	
94 HAKUNILA		002454 Vantaan raitioke: Lahdentien siirte 002311 Valtatie 4:n Hakunilan raitiopysäkit 002453 Vantaan raitioke: Hakunilan keskusta		Mittakaava 1:100		Koord.järj. ETRS-GK25 Korkeusjärj. N2000	
KYYTITIE VÄLILLÄ LAHDENTIE - LIINAKKOJUJA				Liitt. piir.nro 58638-6			
KATUSUUNNITELMA						Piir.nro	
209	HALLINNOELLISET KATUSUUNNITELMAT					58638-7	
GEOTEK- NIIKKA		Hyv.				2.3.2026	Tark. Karoliina Kitiñoja /WSP
		Tark.				2.3.2026	Suunn. Iiro Ristikankare /WSP