


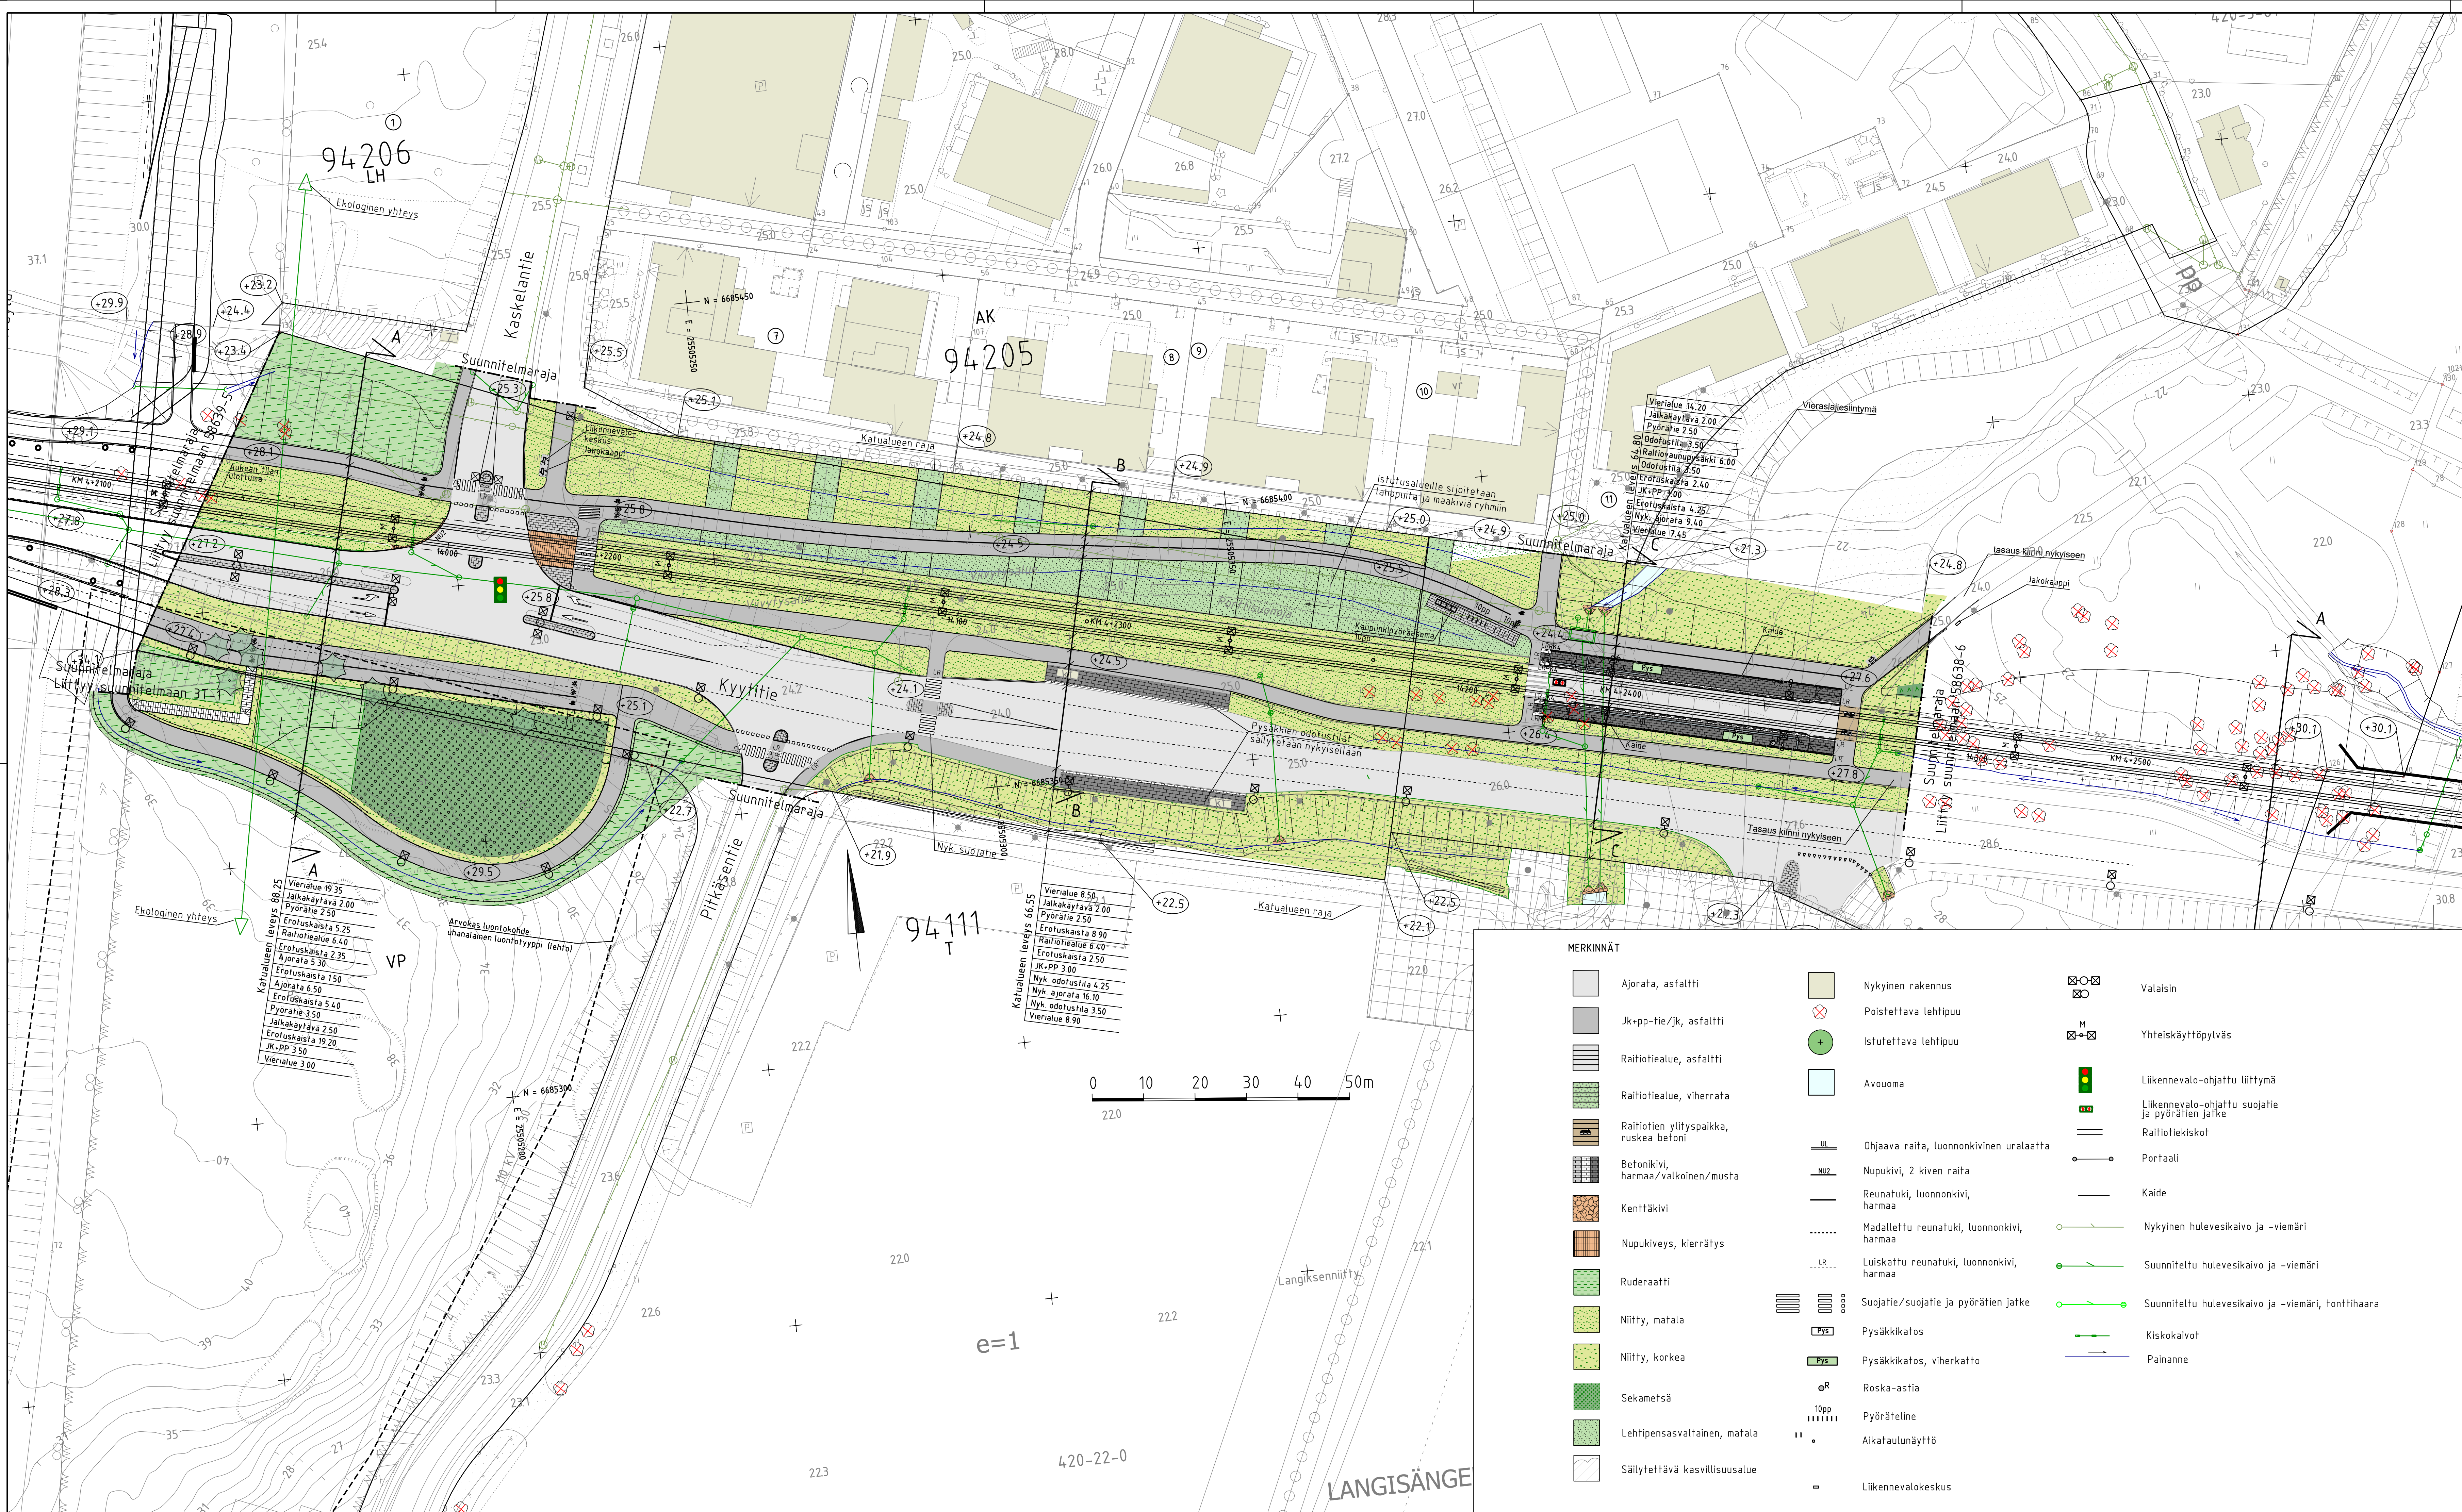

MERKINNÄT

- | | | | | | |
|--|--|--|---|--|--|
| | Ajorata, asfaltti | | Nykyinen rakennus | | Valaisin |
| | Jk+pp-tie/jk, asfaltti | | Poistettava lehtipuu | | Yhteiskäyttöpylväs |
| | Raitiotiealue, asfaltti | | Istutettava lehtipuu | | Liikennevalo-ohjattu liittymä |
| | Raitiotiealue, viherrata | | Avouoma | | Liikennevalo-ohjattu suojatie ja pyörätien jatke |
| | Raitiotien ylityspaikka, ruskea betoni | | Ohjaava raita, luonnonkivinen uralaatta | | Raitiotiekiskot |
| | Betonikivi, harmaa/valkoinen/musta | | Nupukivi, 2 kiven raita | | Portaali |
| | Kenttäkivi | | Reunatuki, luonnonkivi, harmaa | | Kaide |
| | Nupukiveys, kierrätys | | Madallettu reunatuki, luonnonkivi, harmaa | | Nykyinen hulevesikaivo ja -viemäri |
| | Ruderaatti | | Luiskattu reunatuki, luonnonkivi, harmaa | | Suunniteltu hulevesikaivo ja -viemäri |
| | Niitty, matala | | Suojatie/suojatie ja pyörätien jatke | | Suunniteltu hulevesikaivo ja -viemäri, tonttihaara |
| | Niitty, korkea | | Pysäkkikatos | | Kiskokaivot |
| | Sekametsä | | Pysäkkikatos, viherkatto | | Painanne |
| | Lehtipensasvaltainen, matala | | Roska-astia | | |
| | Säilytettävä kasvillisuusalue | | Pyöräteline | | |
| | | | Aikataulunäyttö | | |
| | | | Liikennevalokeskus | | |

VANTAAN KAUPUNKI KADUT JA PUISTOT		Hyv. 2.3.2026 Tark. Heikki Väinänen Suunn.	
94 HAKUNILA		Mittakaava 1:500 Suunn.	
KYYTIE VÄLILLÄ LAHDENVÄYLÄ - LAHDENTIE, KÄÄRMEKALLIO KATUSUUNNITELMA		Koord.järj. ETRS-GK25 Korkeusjärj. N2000	
209 HALLINNOITSET KATUSUUNNITELMAT		Liitt. piir.nro 58638-6, 58639-5, 3T-1	
		58638-4	
GEOTEK- NIIKKA		Tark. Karoliina Kihlaja / WSP Suunn. Iiro Ristikankare / WSP	